

仙塩広域都市計画
用途地域の変更
(仙台市決定)


計 画 図
八木山中央南地区

用途地域



凡例

- 用途地域変更区域
 - 予定街区道路
 - 第一種低層住居専用地域
 - 第二種低層住居専用地域
 - 第一種中高層住居専用地域
 - 第二種中高層住居専用地域
 - 第一種住居地域
 - 第二種住居地域
 - 準住居地域
 - 近隣商業地域
 - 商業地域
 - 準工業地域
 - 工業地域
 - 工業専用地域
 - 市街化調整区域
- 目標年度
計画
区域

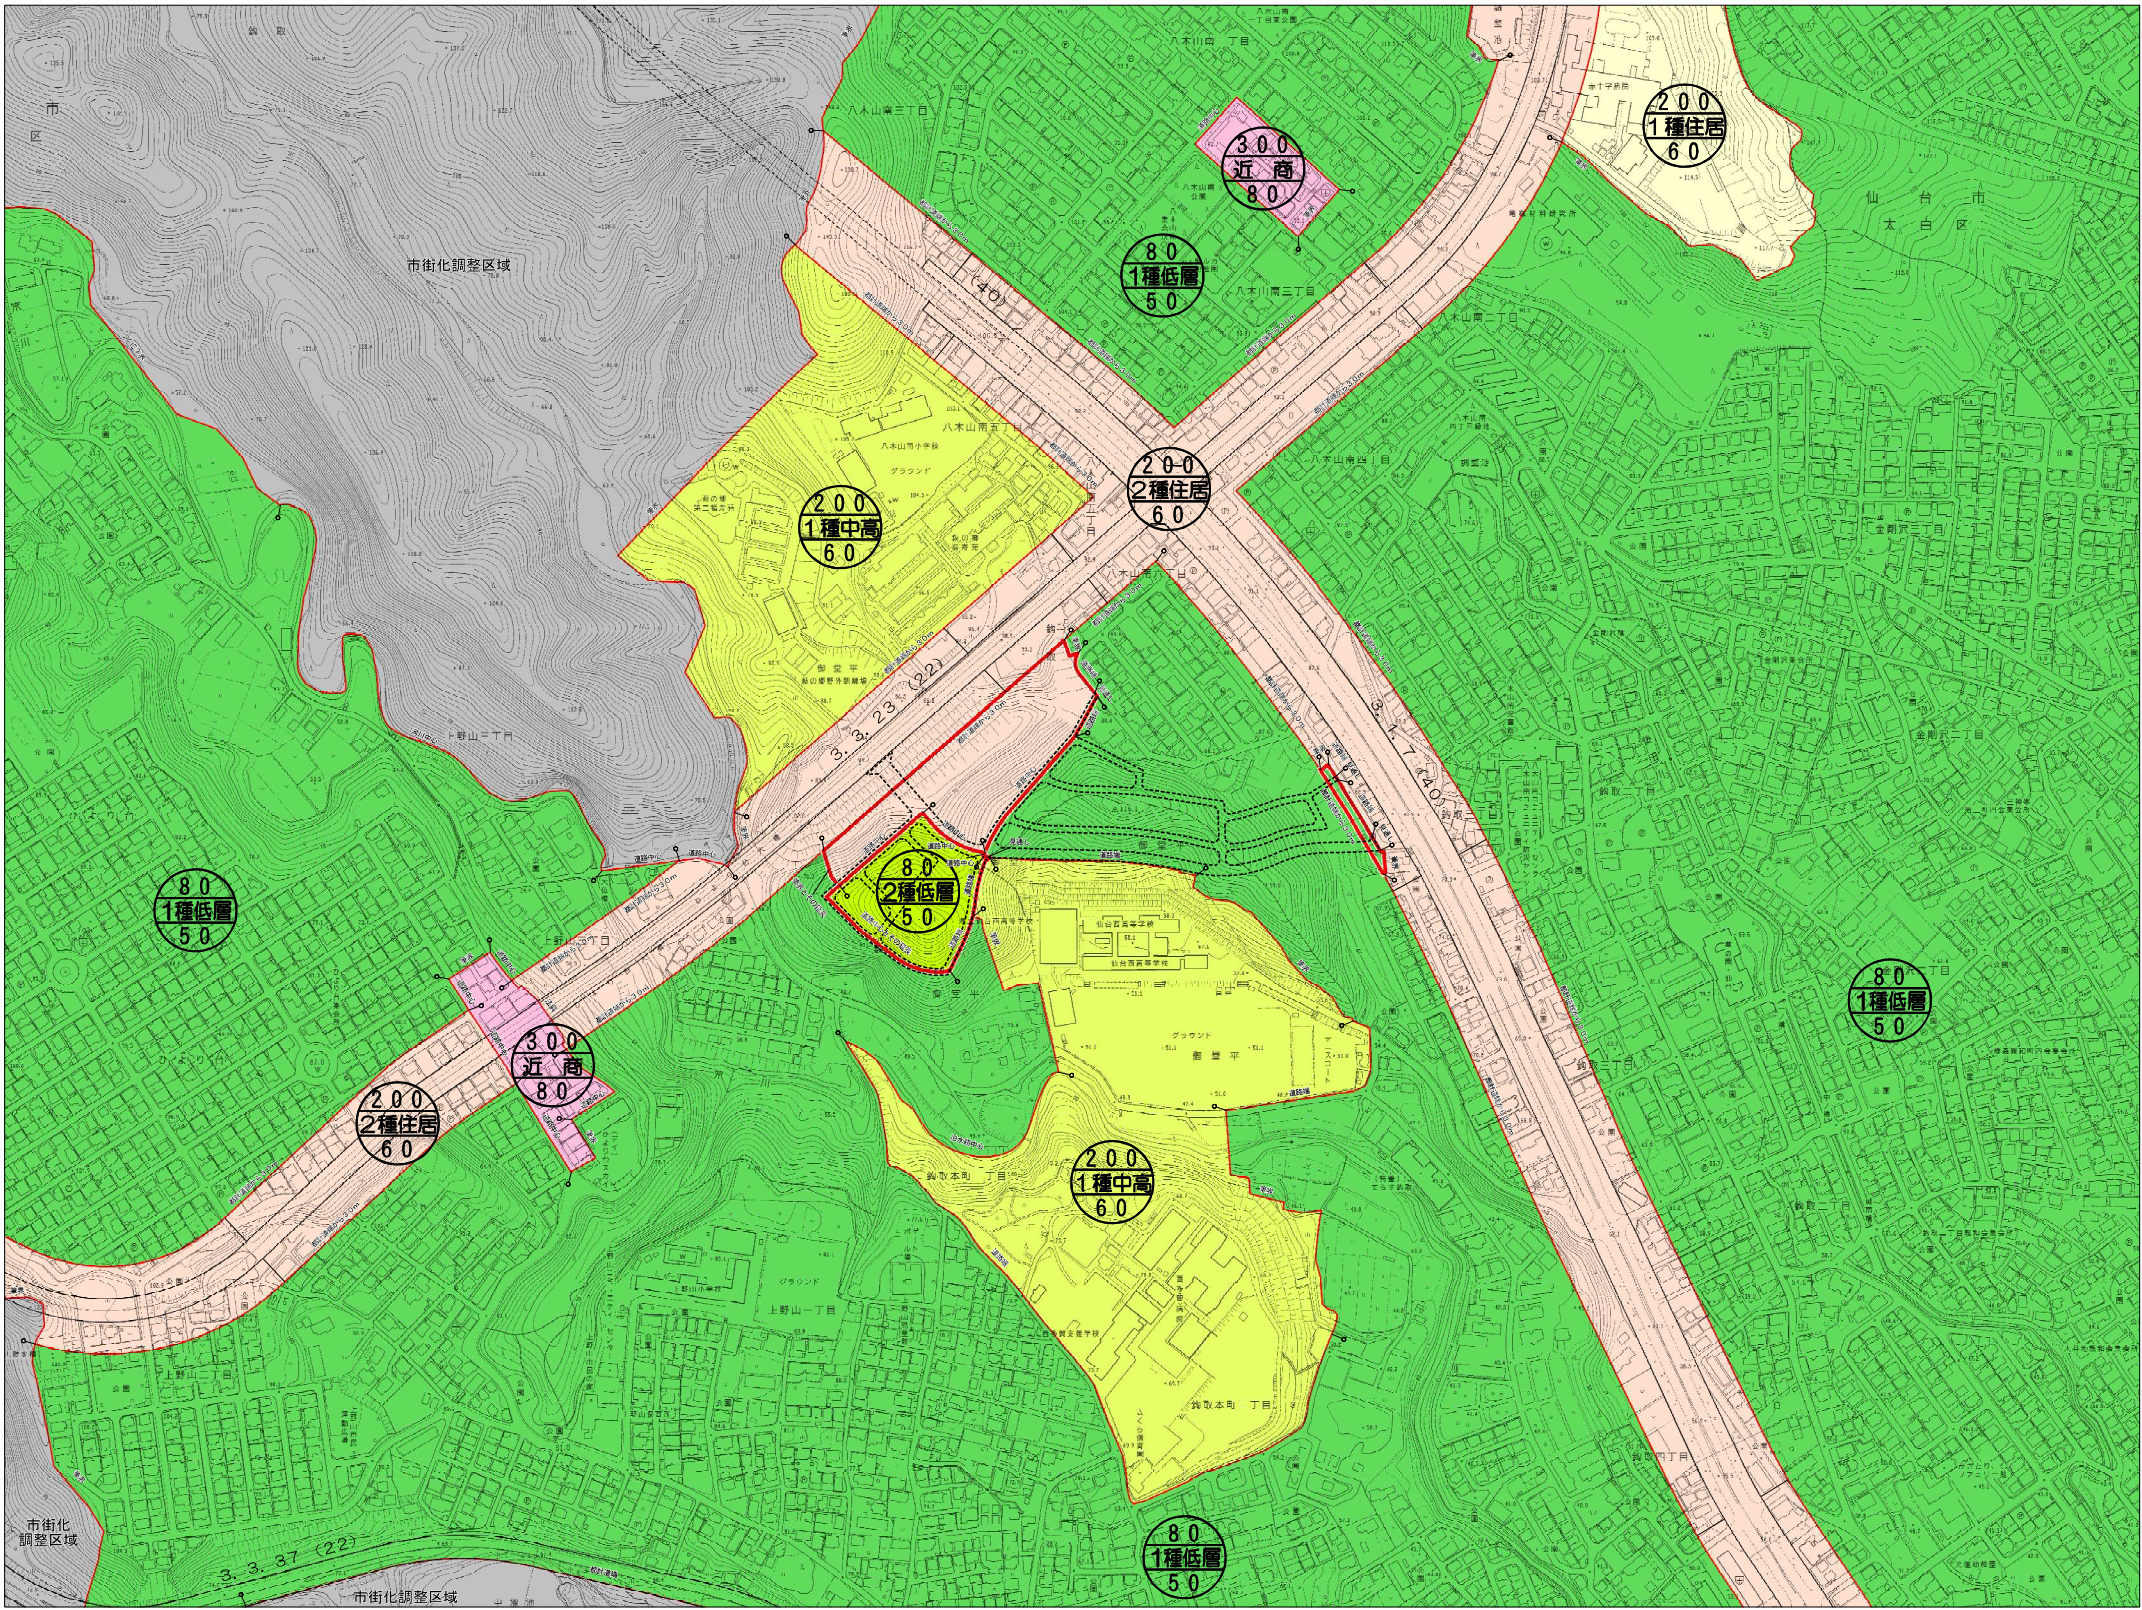

1:2,500(A0)

