

仙塩広域都市計画
地区計画の決定
(仙台市決定)


計 画 図
八木山中央南地区

地区計画



凡例

- 地区計画区域
- 地区整備計画区域
- 予定街区道路
- 市街化区域界

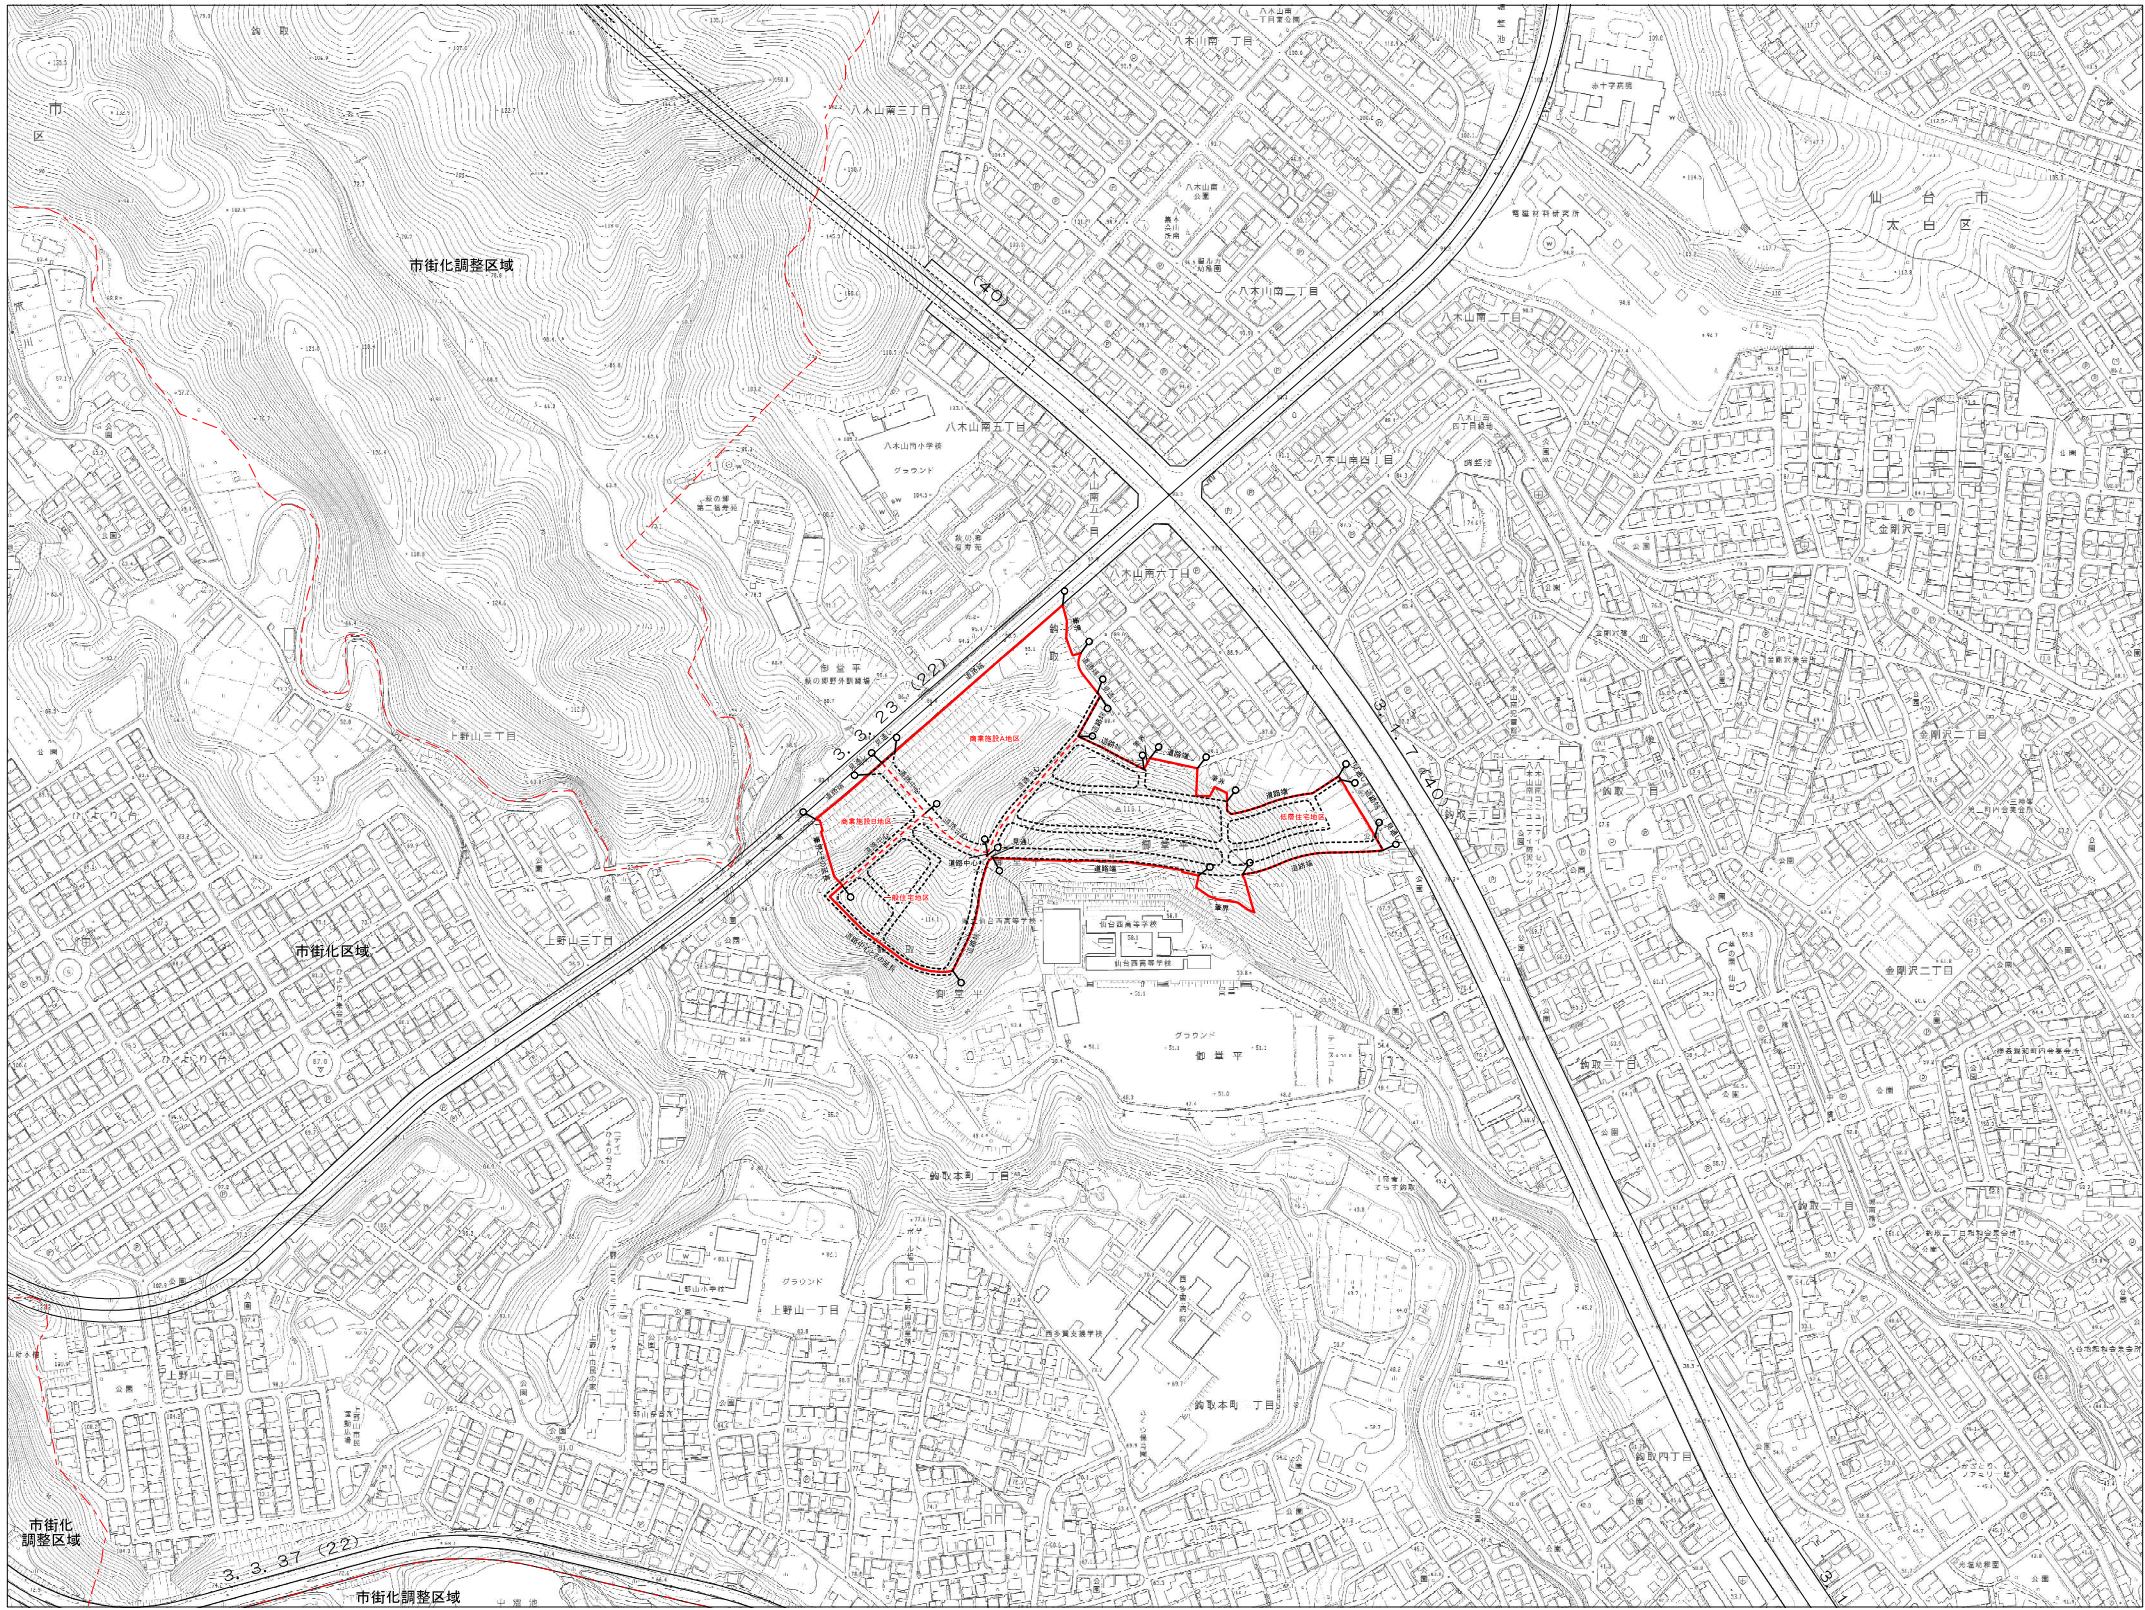

1:2,500(A0)

