


凡 例	
下水道施設	
追加施設	
廃止施設	

凡 例	
既決定の区域	
排水区域	
学 界	
学 名	
廃止する区域	
行政区界	

事業名	仙塩広域都市計画下水道の変更 (仙台市決定)	図面番号	11/40
仙台市公共下水道		縮 尺	
計画図 (汚水)			1/2,500

QE214

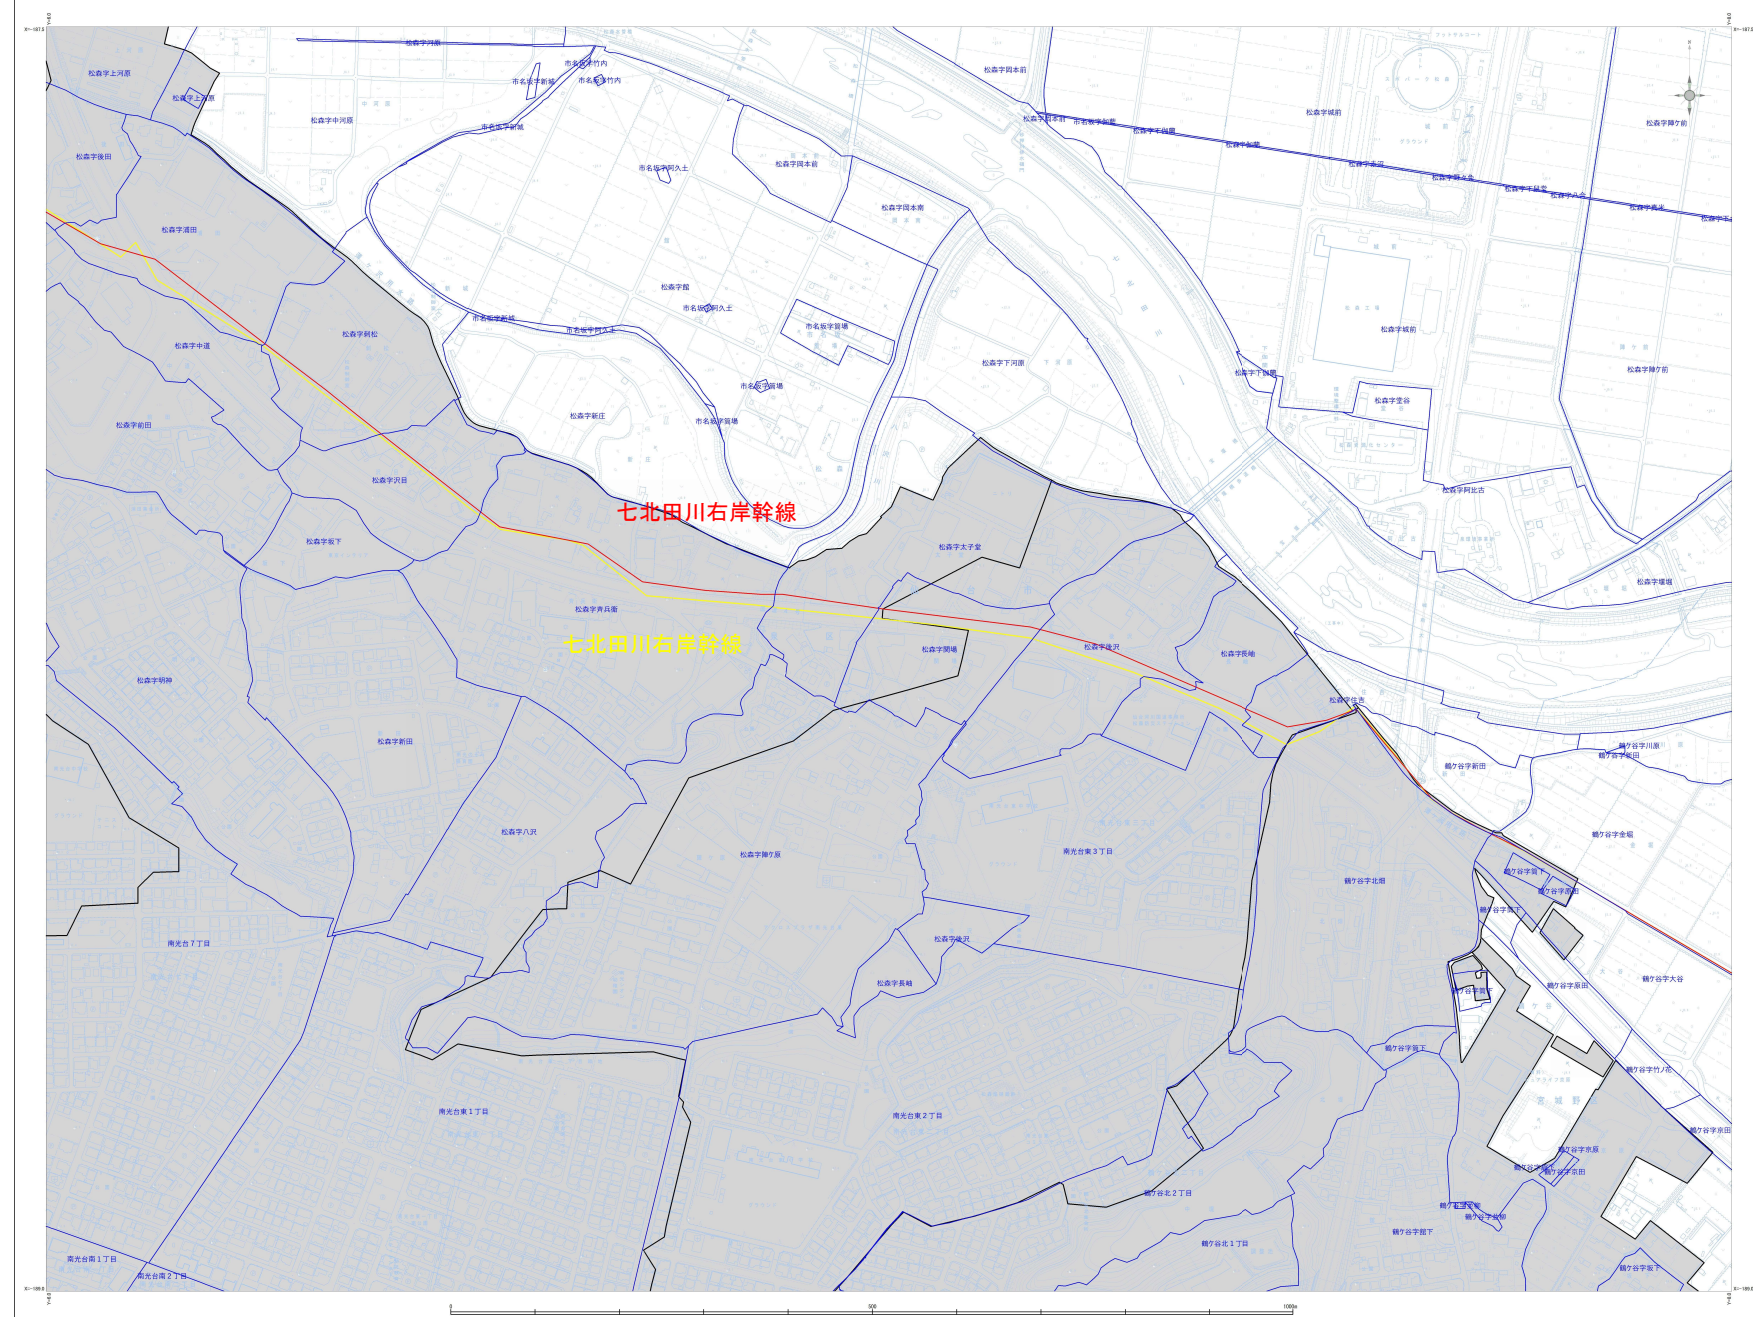

(1/2,500)

(A0)