


| 凡 例   |         |
|-------|---------|
| 下水道施設 | 既 定 施 設 |
|       | 通 加 施 設 |
|       | 廃 止 施 設 |

| 凡 例  |         |
|------|---------|
| 排水区域 | 既 定 施 設 |
|      | 通 加 施 設 |
|      | 廃 止 施 設 |
| 学区   | 学 界     |
| 学 名  | 学 名     |
| 行政区界 | 行政区界    |

|                      |                           |      |         |
|----------------------|---------------------------|------|---------|
| 事業名                  | 仙塩広域都市計画下水道の変更<br>(仙台市決定) | 図面番号 | 16/40   |
| 仙台市公共下水道<br>計画図 (汚水) |                           | 縮 尺  | 1/2,500 |

QE321

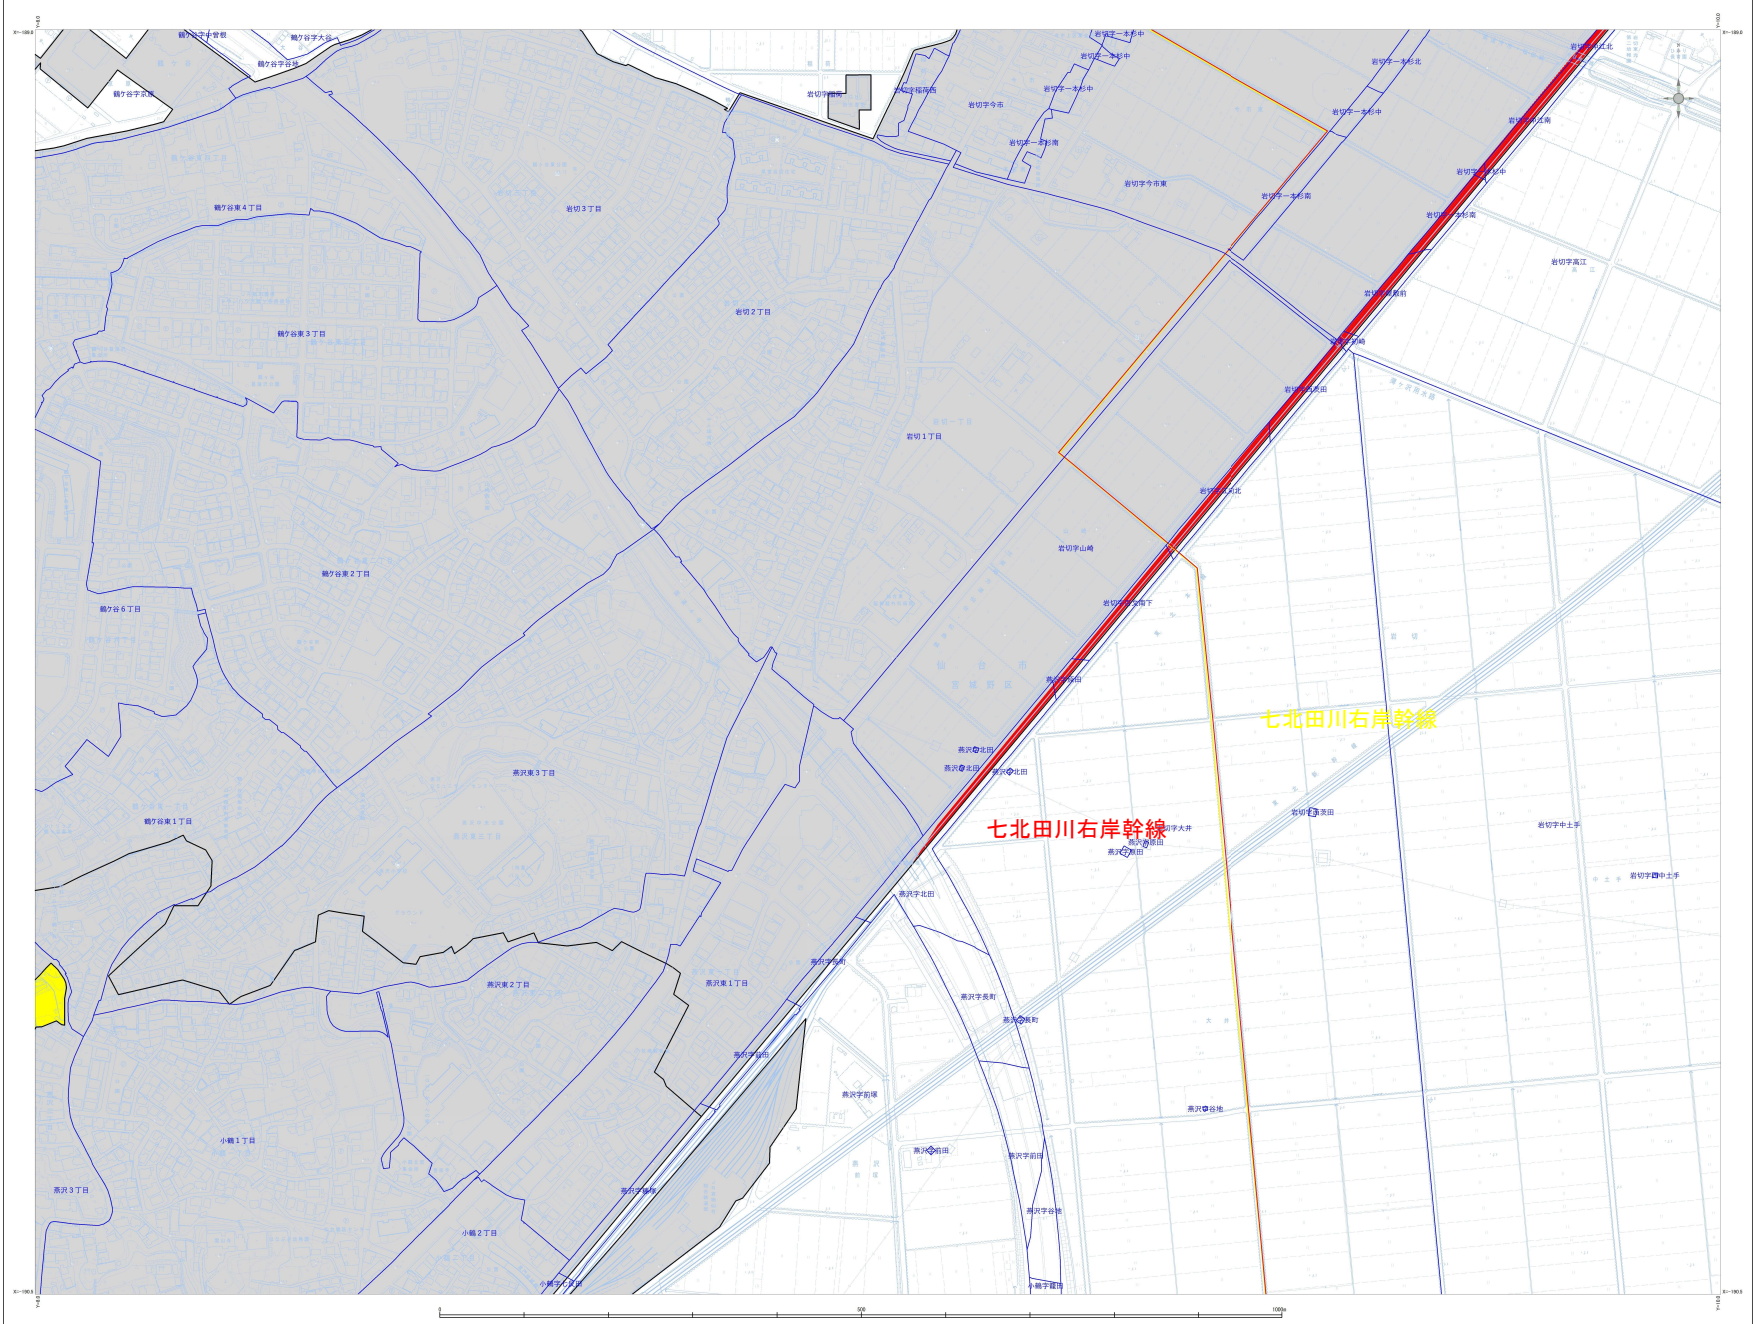

(1/2,500)

(A0)