


凡 例	
既定施設	
下水施設	
追加施設	
廃止施設	

凡 例	
既定区域	
追加区域	
廃止区域	
学区	
学名	
行政区界	

事業名	仙塩広域都市計画下水道の決定 (仙台市決定)	図面番号	19/40
	仙台市公共下水道	縮 尺	
	計画図 (汚水)		1/2,500

QE324

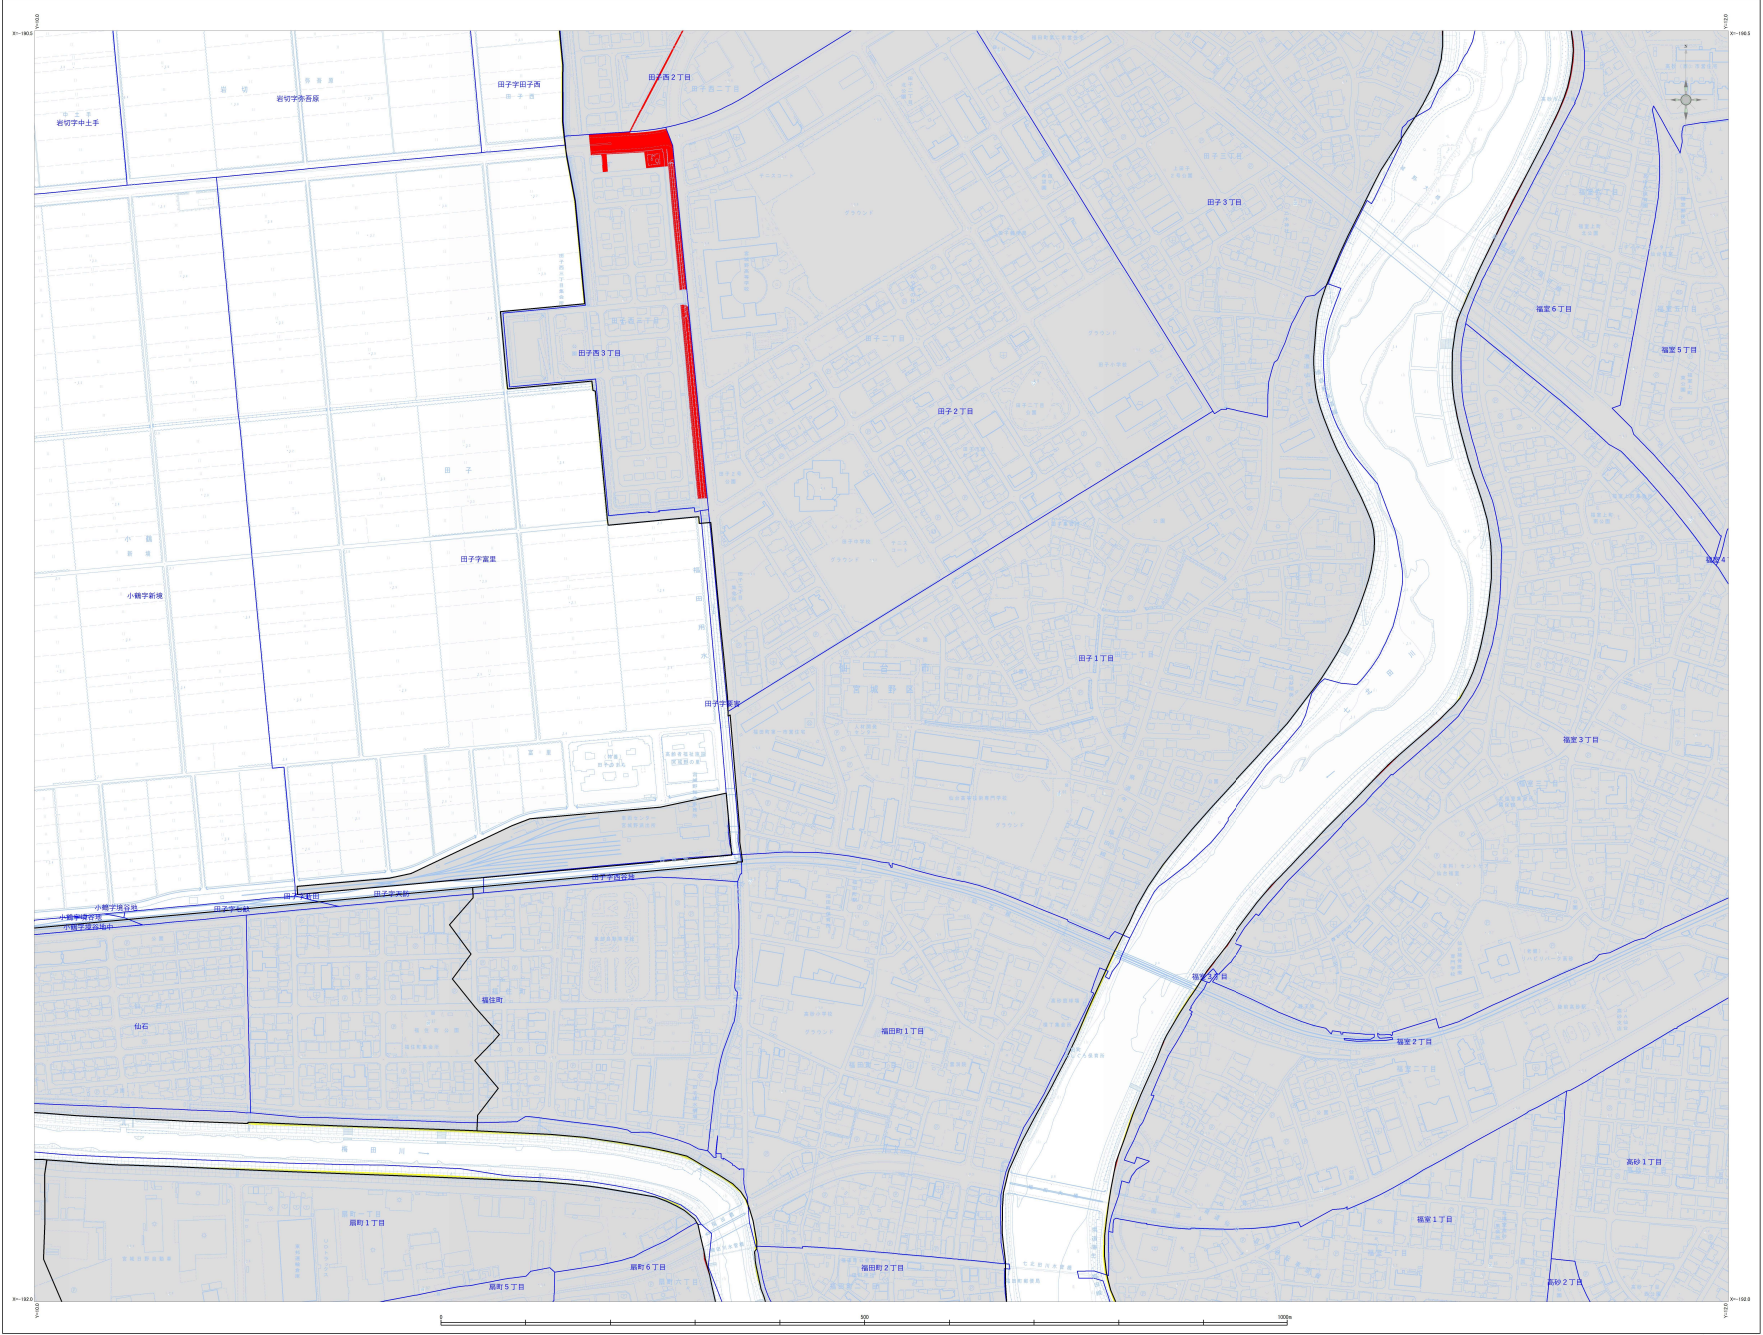

(1/2,500)
(A0)