


凡 例	
下水道施設	既 決 定 施 設
	通 加 施 設
	廃 止 施 設

凡 例	
排水区域	既 決 定 の 区 域
	通 加 す る 区 域
	廃 止 す る 区 域
	学 界
	学 名
	行政区界

事業名	仙塩広域都市計画下水道の変更 (仙台市決定)	図面番号
		21/40
	仙台市公共下水道 計画図 (汚水)	縮 尺 1/2,500

QE412

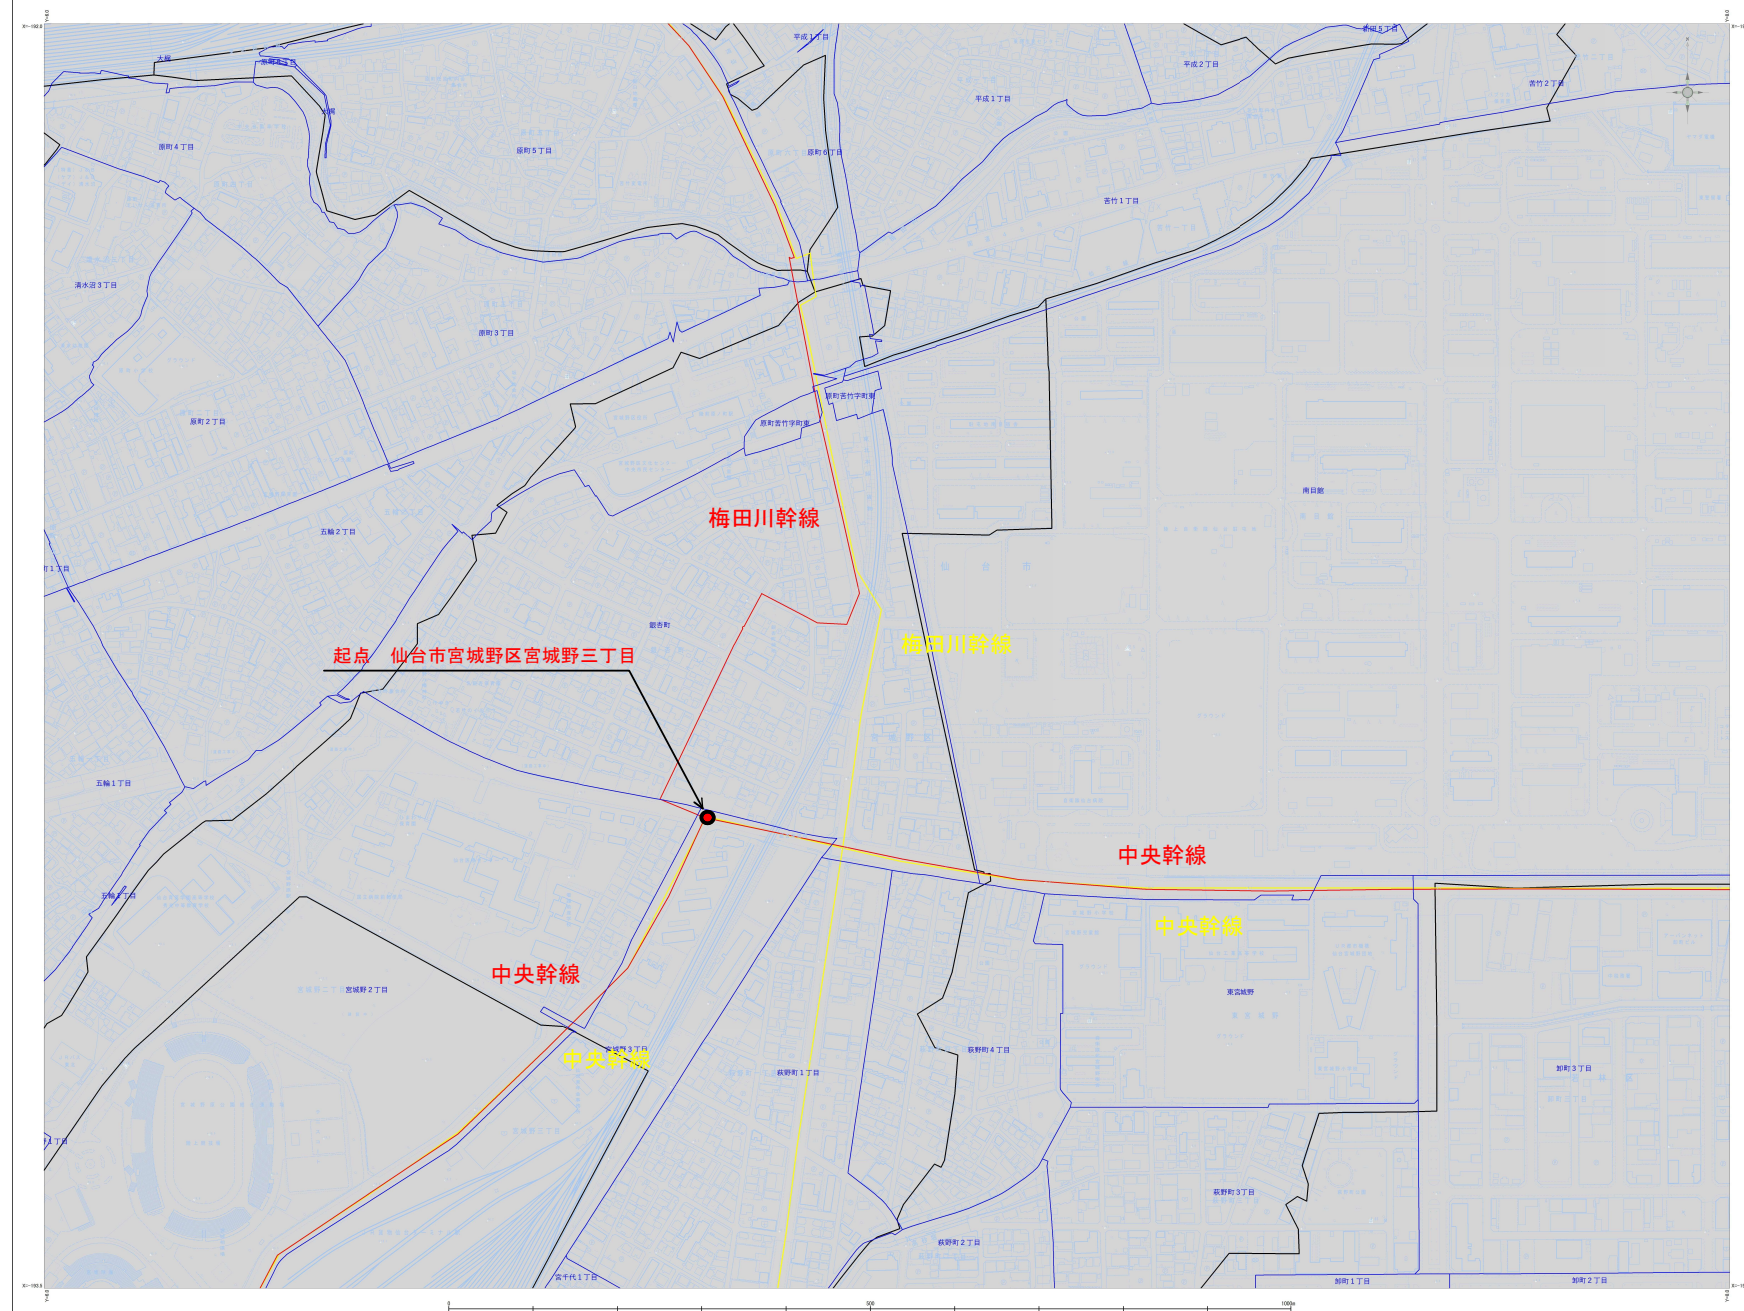

(1/2,500)
(A0)