


凡 例	
下水道施設	既決定施設
	追加施設
	廃止施設

凡 例	
排水区域	既決定の区域
	追加する区域
	廃止する区域
	字 界
	字 名
	行政区界

事業名	仙塩広域都市計画下水道の改良 (仙台市決定)	図面番号	34/40
	仙台市公共下水道	縮 尺	
	計画図 (汚水)		1/2,500

QE513

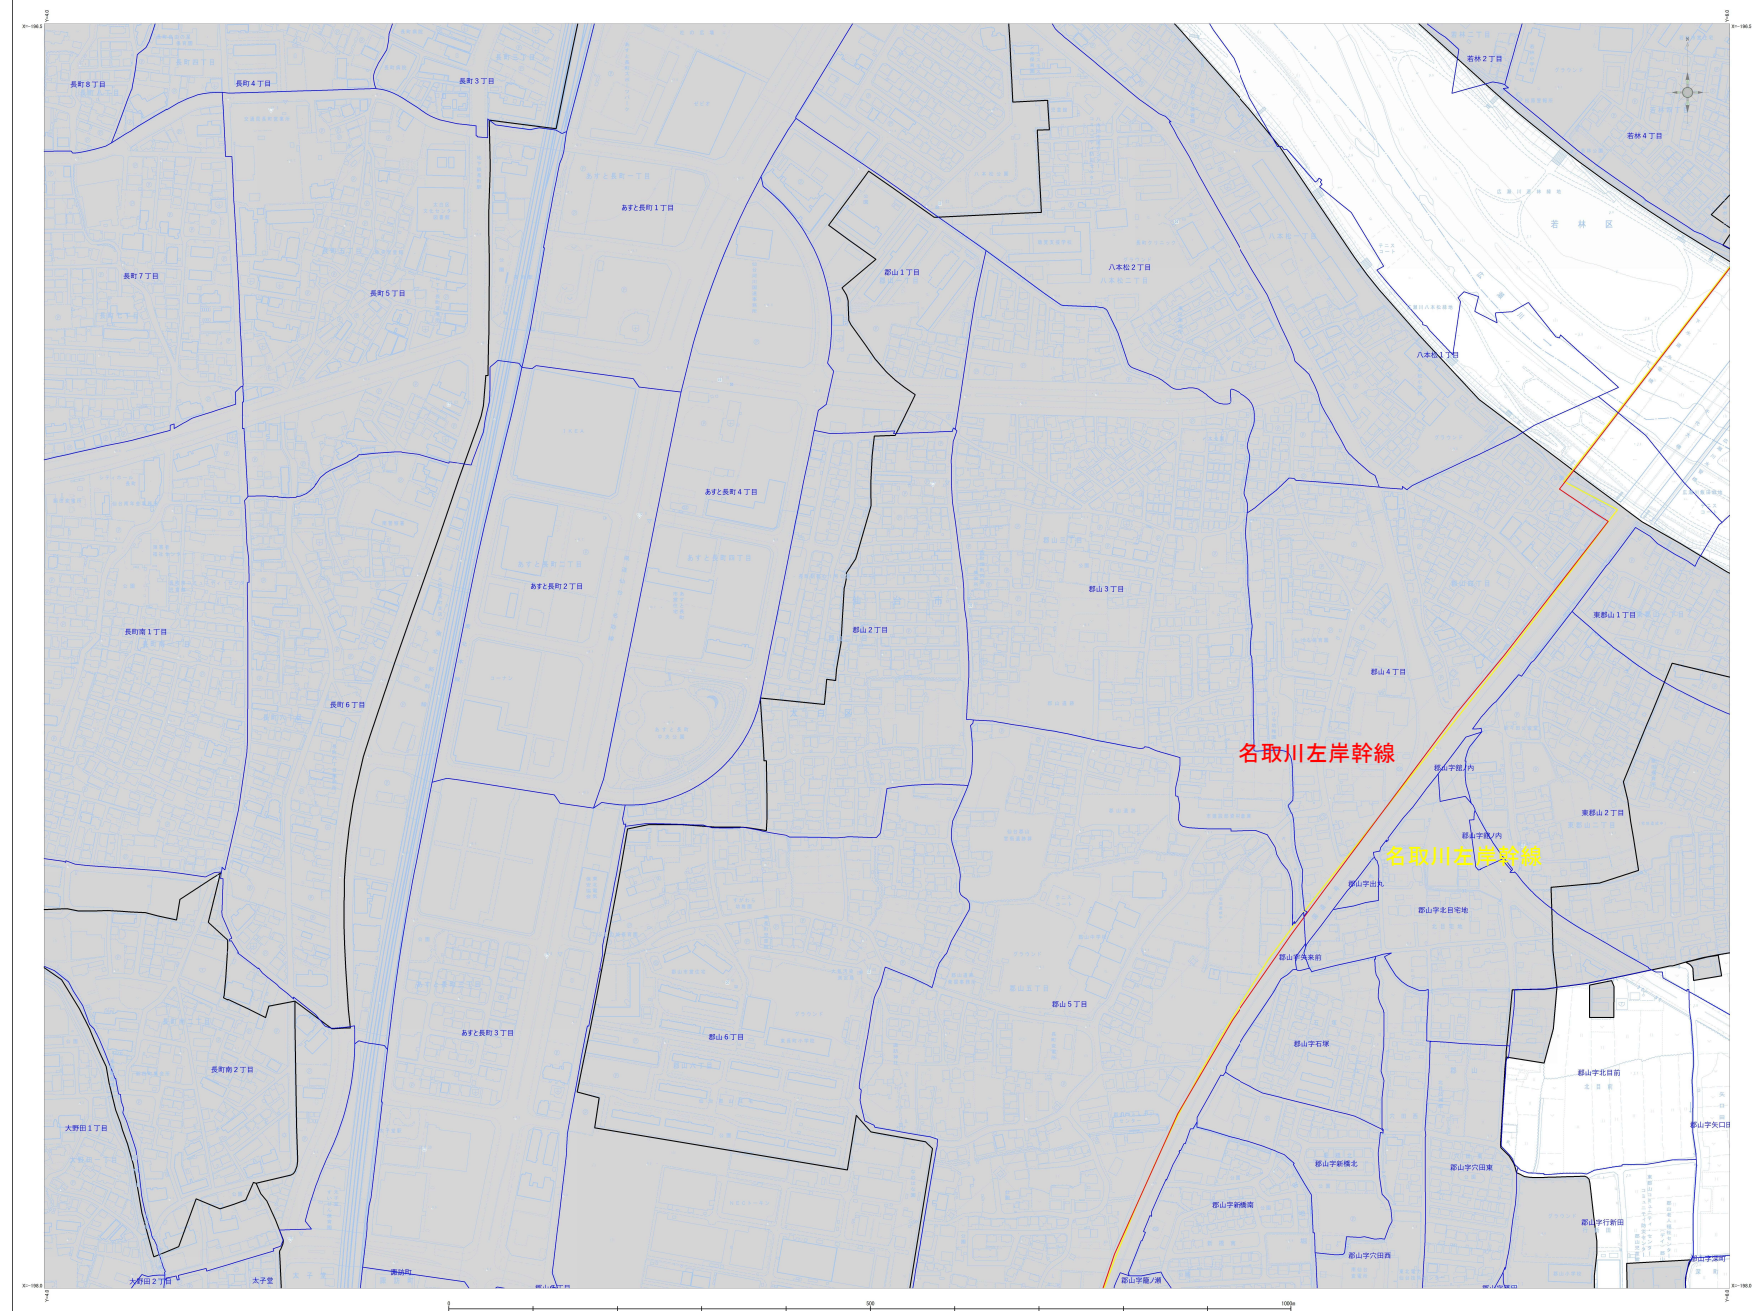

(1/2,500)
(A0)