


凡 例	
下水道施設	既決定施設
下水道施設	追加施設
下水道施設	廃止施設

凡 例	
排水区域	既決定の区域
排水区域	追加する区域
排水区域	廃止する区域
	学区
	学名
	行政区界

事業名	仙塩広域都市計画下水道の変更 (仙台市決定)	図面番号
		35/40
	仙台市公共下水道 計画図 (汚水)	縮 尺 1/2,500

QE514

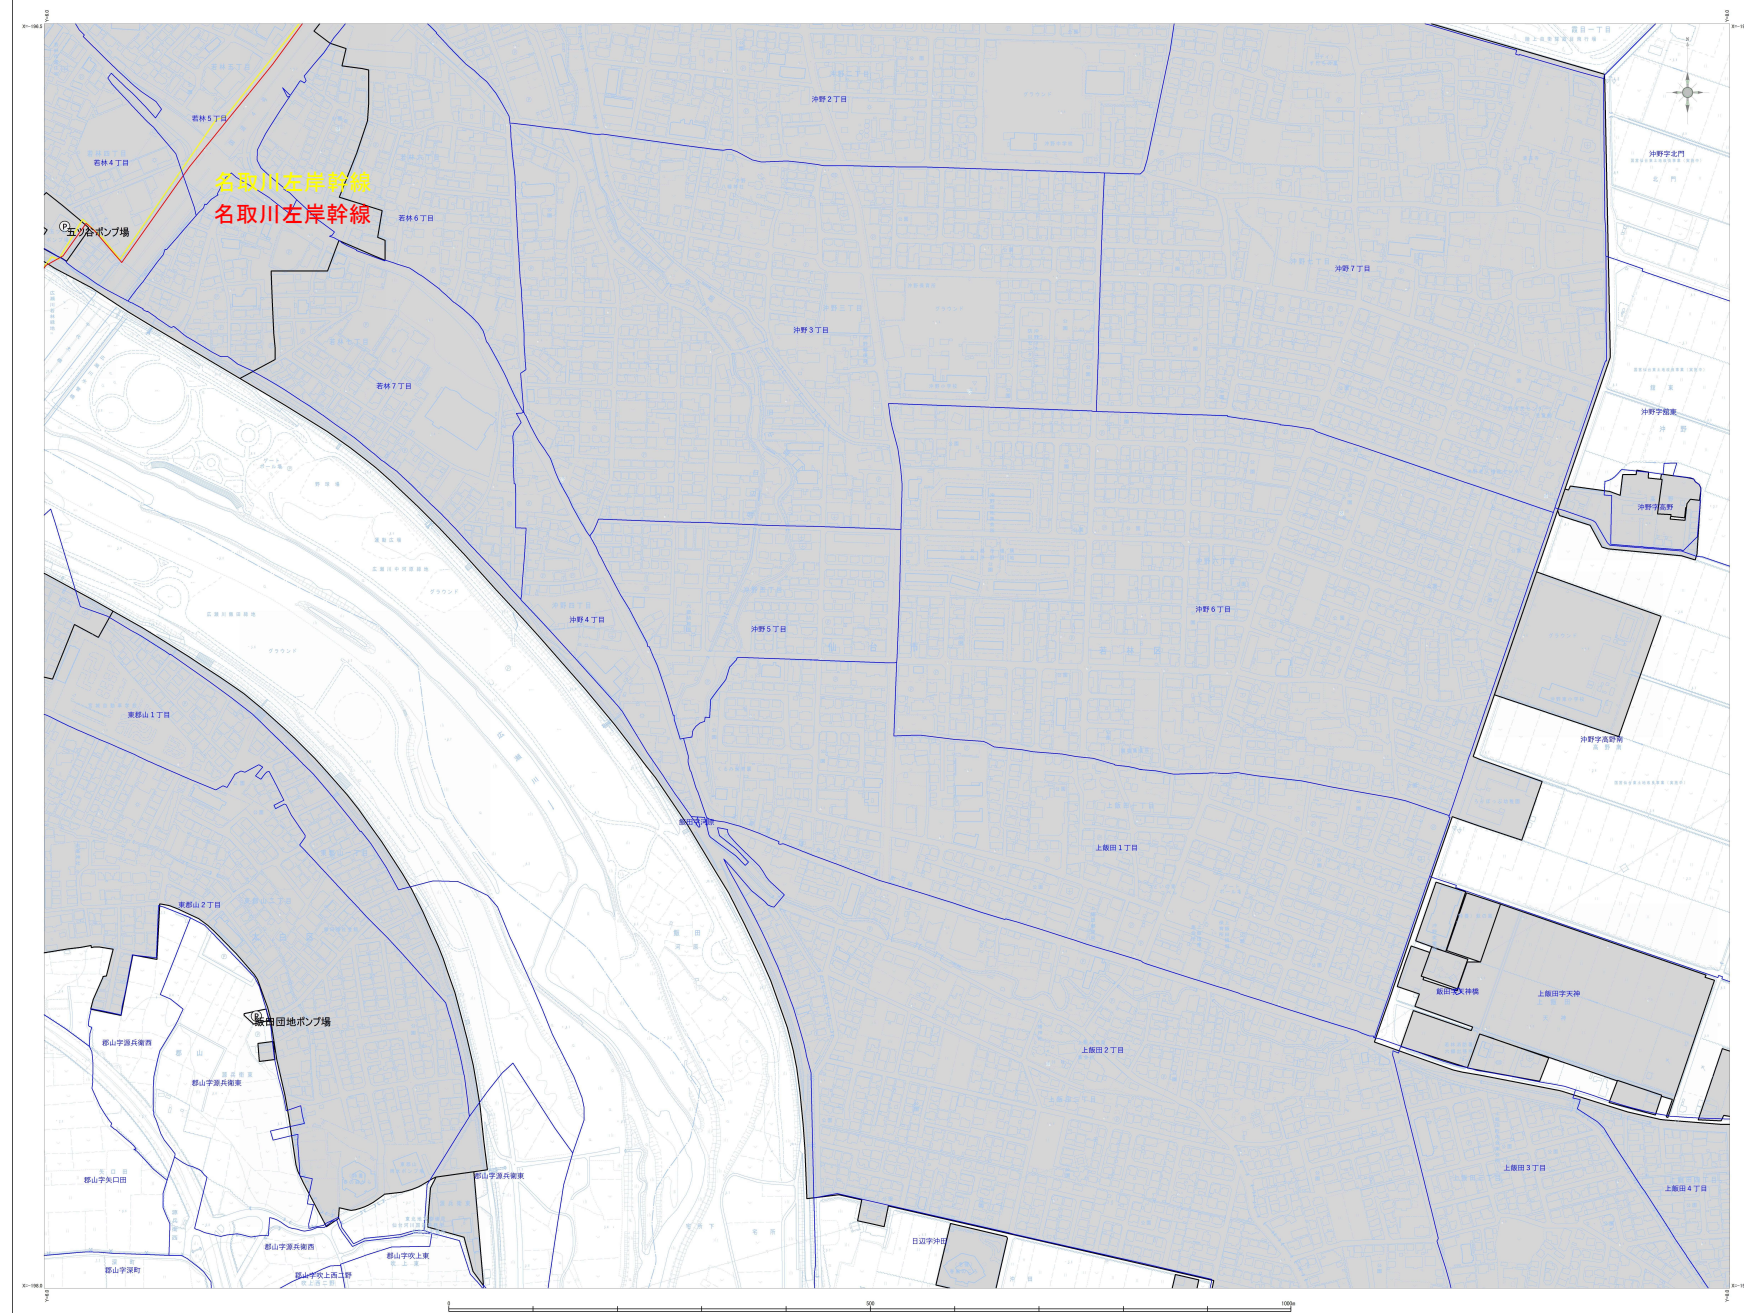

(1/2,500)
(A0)