


凡 例	
下水道施設	既決定施設
追加施設	追加する区域
廃止施設	廃止する区域

凡 例	
排水区域	既決定の区域
追加する区域	追加する区域
廃止する区域	廃止する区域
字 界	字 名
行政区界	行政区界

事業名	仙塩広域都市計画下水道の決定 (仙台市決定)	図面番号	9/40
仙台市公共下水道 計画図 (汚水)		縮 尺	1/2,500

QE211

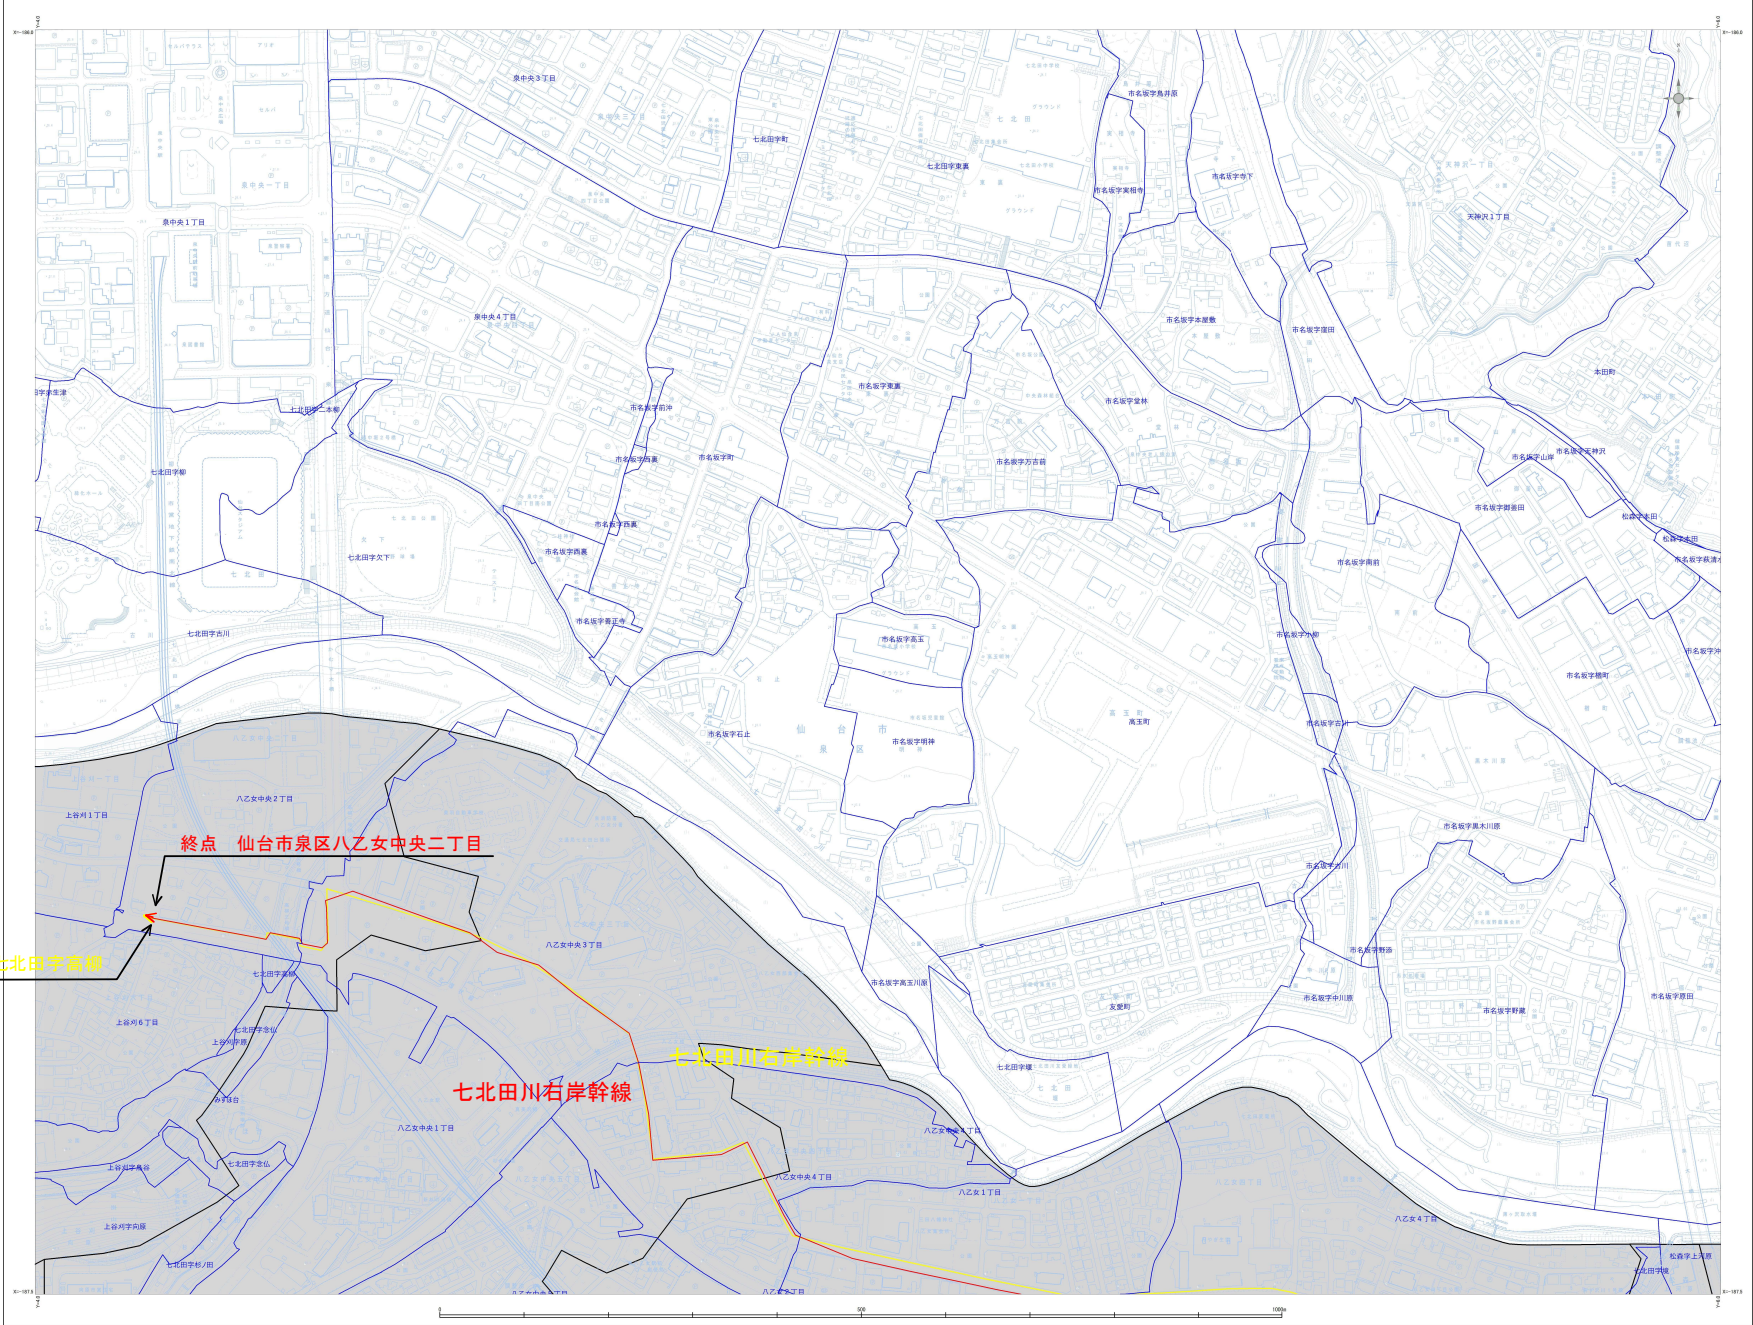

(1/2,500)

(A0)