


QE321

凡 例	
決定する区域	字 界
追加する区域	字 界
廃止する区域	行政区域

事業名	仙塩広域都市計画下水道の変更 (仙台市決定)	図面番号	6/8
仙台市公共下水道 計画図 (雨水)		縮 尺	1/2,500

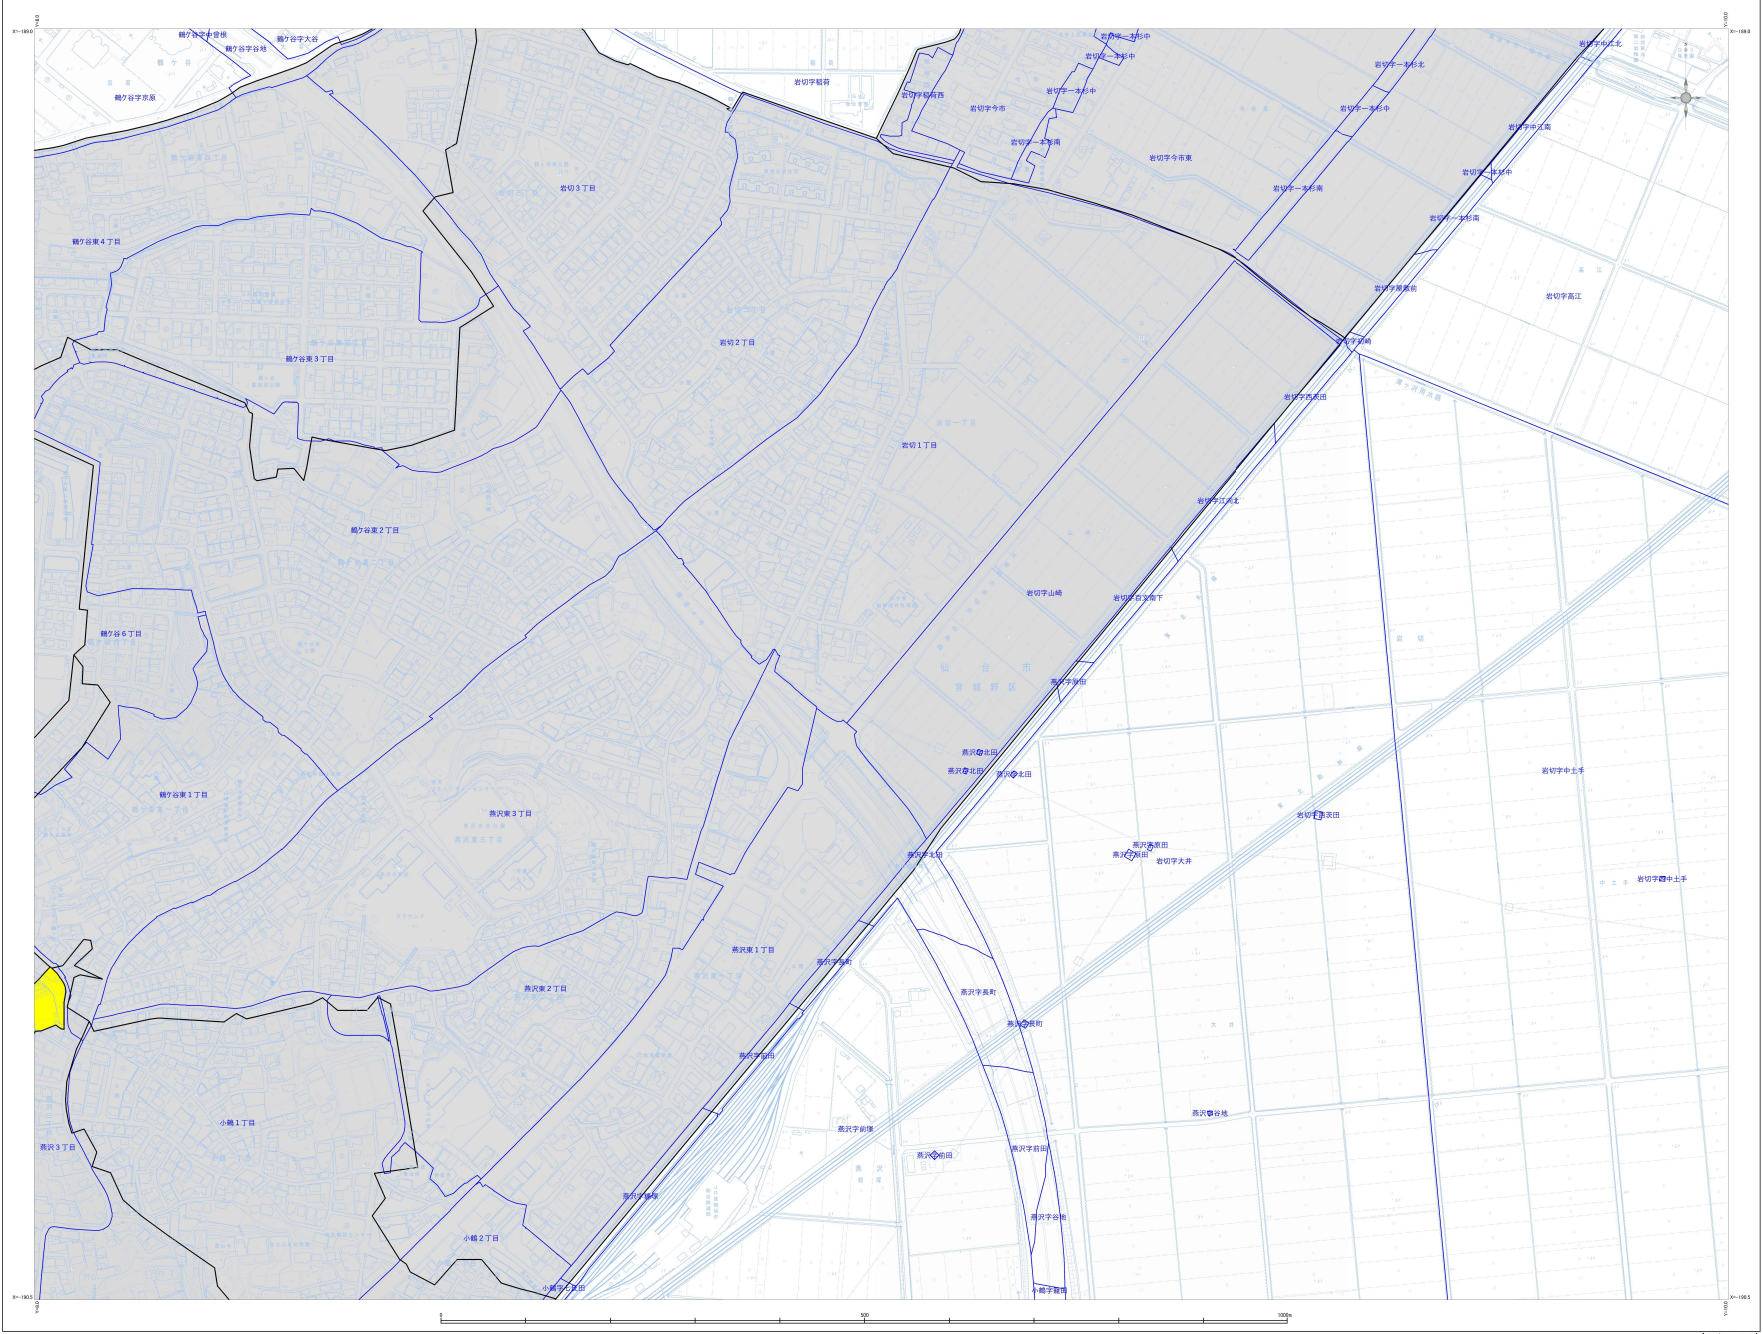

(1/2,500)
(A0)