


位置図

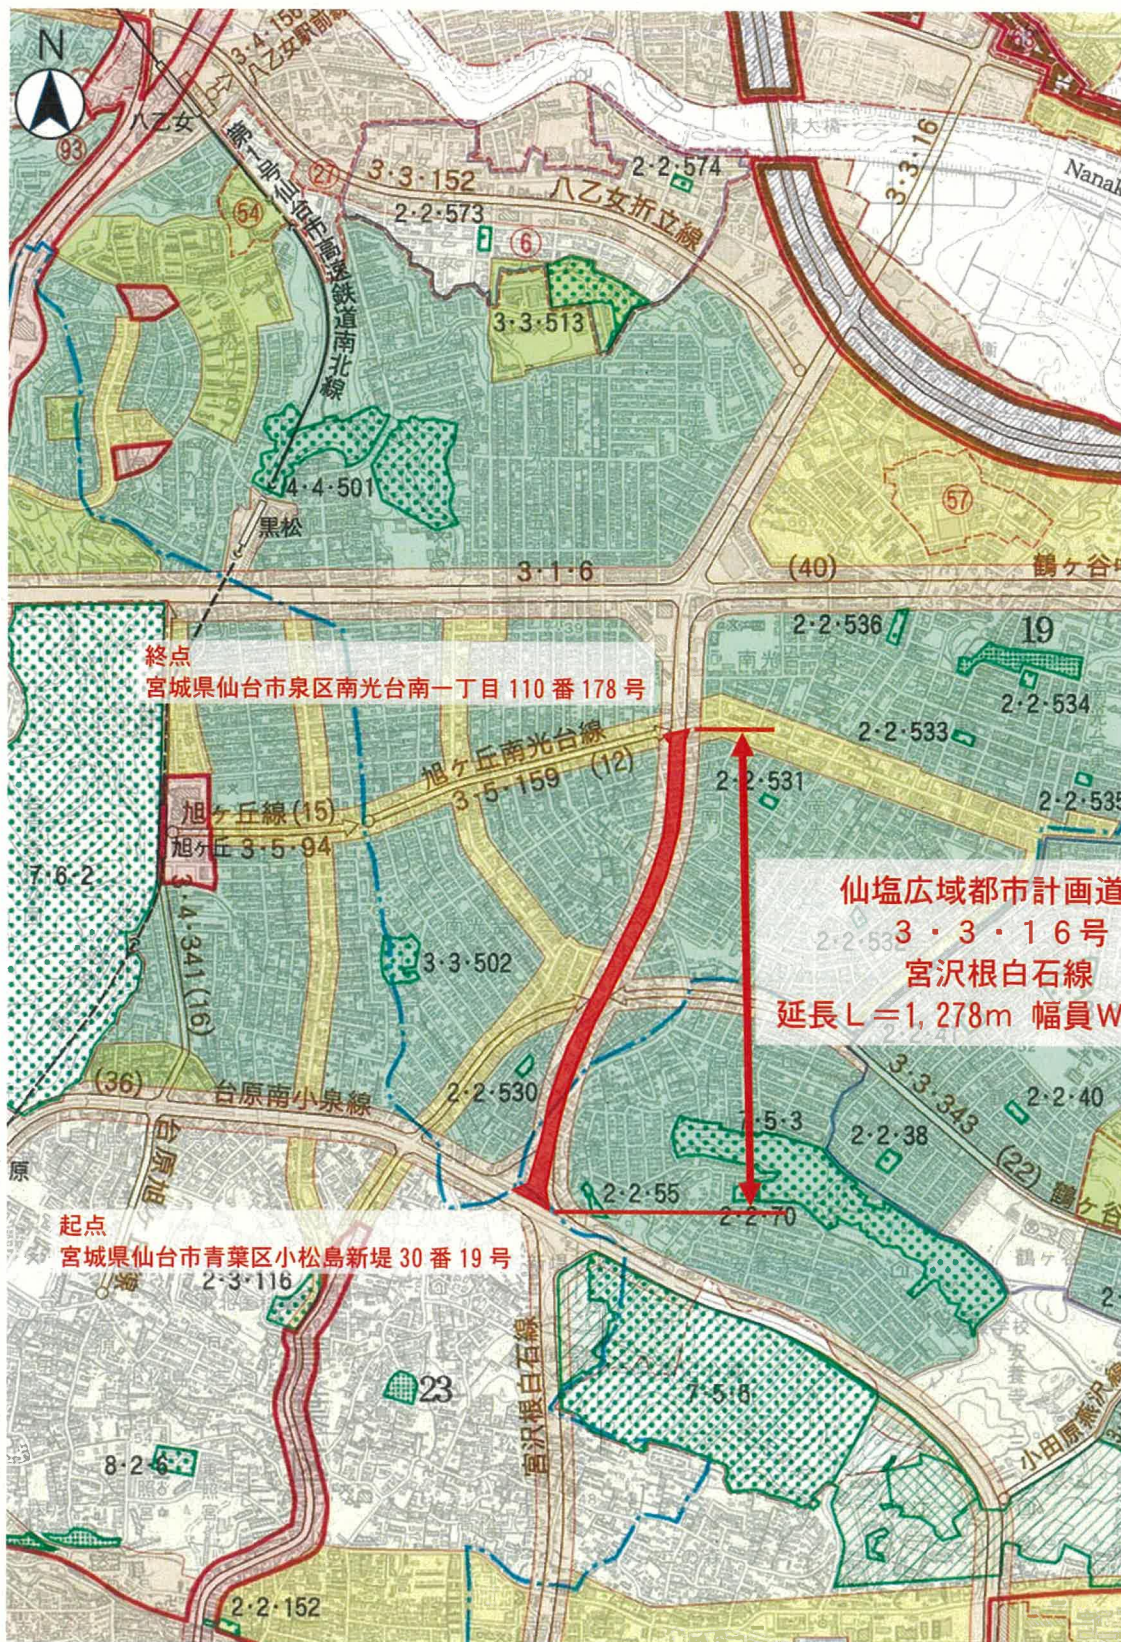

終点
宮城県仙台市泉区南光台南一丁目 110番178号

旭ヶ丘線(15)
旭ヶ丘 3-5-94

仙塩広域都市計画道路
3・3・16号
宮沢根白石線
延長L=1,278m 幅員W=36m

起点
宮城県仙台市青葉区小松島新堤 30番19号