

仙塩広域都市計画 用途地域の変更

(榴岡・花京院地区、明通地区、茂庭地区、
四郎丸地区、中田地区、錦ヶ丘西地区、
新田東地区、栗生西部地区、愛子南地区)

【仙台市決定】

仙塩広域都市計画用途地域の変更（仙台市決定）

都市計画用途地域を次のように変更する。（但し仙台市域のみ）

種 類	面 積	建築物の延べ 面積の敷地 面積に対する 割 合	建築物の建築 面積の敷地 面積に対する 割 合	外壁の 後 退 距離の 限 度	建 築 物 の 高 さ の 限 度	備 考	
						[面積比率] (%)	変更面積 (ha)
第一種低層 住居専用地域	約 1,836 ha	6/10 以下	4/10 以下	1.0m	10m	10.2	-0.3
	約 3,621 ha	8/10 以下	5/10 以下	1.0m	10m	20.0	-0.1
小 計	約 5,457 ha					30.2	-0.4
第二種低層 住居専用地域	約 5.9 ha	8/10 以下	5/10 以下	1.0m	10m	0.03	
第一種中高層 住居専用地域	約 733 ha	20/10 以下	6/10 以下	—	—	4.1	±0.0
第二種中高層 住居専用地域	約 1,562 ha	20/10 以下	6/10 以下	—	—	8.6	+0.3
第一種住居地域	約 2,975 ha	20/10 以下	6/10 以下	—	—	16.5	+5.9
第二種住居地域	約 2,484 ha	20/10 以下	6/10 以下	—	—	13.7	-13.7
	約 14 ha	30/10 以下				0.1	
小 計	約 2,499 ha					13.8	-13.7
準住居地域	約 64 ha	20/10 以下	6/10 以下	—	—	0.4	
近隣商業地域	約 92 ha	20/10 以下	8/10 以下	—	—	0.5	
	約 889 ha	30/10 以下				4.9	-0.1
小 計	約 981 ha					5.4	-0.1
商 業 地 域	約 614 ha	40/10 以下	8/10 以下	—	—	3.4	-1.4
	約 205 ha	50/10 以下				1.1	-10.7
	約 96 ha	60/10 以下				0.5	+1.4
	約 20 ha	70/10 以下				0.1	+10.7
	約 4.1 ha	80/10 以下				0.02	
小 計	約 940 ha					5.2	±0.0
準工業地域	約 1,107 ha	20/10 以下	6/10 以下	—	—	6.1	-1.3
工業地域	約 488 ha	20/10 以下	6/10 以下	—	—	2.7	+26.4
工業専用地域	約 1,260 ha	20/10 以下	6/10 以下	—	—	7.0	-17.2
合 計	約 18,072 ha					100.0	

「種類、位置及び区域は計画図表示のとおり」

理由 別紙理由書のとおり

理 由 書

〔 榴岡・花京院地区、明通地区、茂庭地区、四郎丸地区、
中田地区、錦ヶ丘西地区、新田東地区、栗生西部地区 〕

本市では、平成8年に用途地域の全面的な見直しを行って以降、新規開発事業など個別の事案毎に、将来の土地利用に合わせて個別に変更等を行い、まちづくりを行ってきました。

しかし、時代の経過とともに都市を取り巻く社会情勢の変化している中、既成市街地の大部分は、平成8年に見直しを行った当時のままとなっており、「仙台市都市計画マスタープラン」（以下、「都市計画マスタープラン」という。）の土地利用方針と実際の土地利用状況に乖離が生じている地区や、用途地域等の都市計画に実際の土地利用が合っていない地区、土地利用ニーズが変化したことにより土地の有効利用が図られていない地区等、都市計画による土地利用の誘導・制限が都市活動の妨げとなる要因となることも考えられる状況にあります。

平成8年の見直しは、市街地が外延的に拡大するまちづくりが展開されている中で行いました。本市では、将来の人口減少や高齢化の進展を見据え、平成11年に本市の最初となる都市計画マスタープランを策定して以来、市街地の拡大を抑制し、鉄道を基軸とした機能集約型の都市づくりに一貫して取り組んでおり、令和3年に策定した現行の都市計画マスタープランに示す土地利用に関する基本的な考え方に基づいて都市計画を定めることで土地利用の誘導・制限を行い、まちづくりを推進しています。

このため、土地利用方針を示す都市計画マスタープランや、誘導する機能とエリアなど具体的な方針を示す「仙台市立地適正化計画」に基づいて、用途地域等の都市計画を全市的に見直すこととし、令和7年3月に行政が主体的に都市計画の変更を行う地区として「仙台市地域地区等見直し候補地区」（以下、「見直し候補地区」という。）を決定したところです。

見直し候補地区のうち榴岡・花京院地区は、都心部の国際競争力と防災性の向上を図るため、明通地区については、内陸型工業団地等における産業機能の更新・集積を図るため、茂庭地区については、流通系土地利用のニーズに対応した見直しを図るため、四郎丸地区・中田地区・錦ヶ丘西地区・新田東地区・栗生西部地区は、用途地域の境界線の位置が地形地物や筆界以外であるなど、分かりにくい情報となっていることから、用途地域境界線の位置の明確化を図るため、それぞれ次のとおり都市計画の変更を行います。

（榴岡・花京院地区の榴岡地区）

＜用途地域＞

都心部の国際競争力向上を図るため、用途地域を商業地域（容積率 400%、建蔽率 80%）から商業地域（容積率 600%、建蔽率 80%）に、商業地域（容積率 400%、建蔽率 80%）から商業地域（容積率 700%、建蔽率 80%）に、商業地域（容積率 500%、建蔽率 80%）から商業地域（容積率 600%、建蔽率 80%）に、商業地域（容積率 500%、建蔽率 80%）から商業地域（容積率 700%、建蔽率 80%）に、商業地域（容積率 600%、建蔽率 80%）から商業地域（容積率 700%、建蔽率 80%）にそれぞれ変更します。

また、用途地域境界線の位置の明確化を図るため、用途地域境界線を旧筆界から筆界に変更し、併せて用途地域を商業地域（容積率 500%、建蔽率 80%）から商業地域（容積率 400%、建蔽率 80%）に変更します。

<高度利用地区>

用途地域（容積率）との整合を図るため、仙台駅東第一地区及び仙台駅東第一・2号地区について、それぞれの地区における用途地域を商業地域（容積率 400%、建蔽率 80%）から商業地域（容積率 700%、建蔽率 80%）に、商業地域（容積率 500%、建蔽率 80%）から商業地域（容積率 700%、建蔽率 80%）に変更する区域について、建築物の容積率の最高限度を 600%から 700%に変更します。

<防火地域及び準防火地域>

本市では、一定の用途地域について、建築物の耐火性能を向上させ、火災による延焼拡大を防止するため、防火地域及び準防火地域に指定しています。

都心部の防災性向上を図るため、用途地域を商業地域（容積率 400%、建蔽率 80%）から商業地域（容積率 600%、建蔽率 80%）に変更する区域、商業地域（容積率 400%、建蔽率 80%）から商業地域（容積率 700%、建蔽率 80%）に変更する区域、商業地域（容積率 500%、建蔽率 80%）から商業地域（容積率 600%、建蔽率 80%）に変更する区域、商業地域（容積率 500%、建蔽率 80%）から商業地域（容積率 700%、建蔽率 80%）に変更する区域及び商業地域（容積率 600%、建蔽率 80%）から商業地域（容積率 700%、建蔽率 80%）に変更する区域について、それぞれ準防火地域から防火地域に変更します。

（榴岡・花京院地区の花京院地区）

<用途地域>

都心部の国際競争力向上を図るため、用途地域を商業地域（容積率 500%、建蔽率 80%）から商業地域（容積率 600%、建蔽率 80%）に変更します。

また、用途地域境界線の位置の明確化を図るため、用途地域境界線を旧道路中心とその延長から道路中心とその延長に変更し、併せて用途地域を商業地域（容積率 600%、建蔽率 80%）から商業地域（容積率 500%、建蔽率 80%）に変更します。

<高度利用地区>

用途地域（容積率）との整合を図るため、花京院一丁目地区について、当地区における用途地域を商業地域（容積率 500%、建蔽率 80%）から商業地域（容積率 600%、建蔽率 80%）に変更する区域について、建築物の容積率の最高限度を 600%から 700%に変更します。

<防火地域及び準防火地域>

都心部の防災性向上を図るため、用途地域を商業地域（容積率 500%、建蔽率 80%）から商業地域（容積率 600%、建蔽率 80%）に変更する区域及び連なる商業地域（容積率 600%、建蔽率 80%）の街区区域について、準防火地域から防火地域に変更します。

（明通地区）

<用途地域>

内陸型工業団地等における産業機能の更新・集積を図るため、用途地域を準工業地域（容積率 200%、建蔽率 60%）から第一種住居地域（容積率 200%、建蔽率 60%）に、準工業地域（容積率 200%、建蔽率 60%）から工業地域（容積率 200%、建蔽率 60%）にそれぞれ変更します。

<特別用途地区>

内陸型工業団地等における産業機能の更新・集積を図るため、用途地域を準工業地域から第一種住居地域に変更する区域について、特別業務地区を廃止し、準工業地域から工業地域に変更する区域について、特別業務地区から第四種特別業務地区に変更します。

<高度地区>

本市では、北側敷地の日照を確保し、良好な住環境を保護するために、用途地域に応じた高度地区を指定することとしています。

用途地域を準工業地域から第一種住居地域に変更する区域について、第4種高度地区から第3種高度地区に、準工業地域から工業地域に変更する区域について、第4種高度地区を廃止します。

<防火地域及び準防火地域>

用途地域を準工業地域から第一種住居地域に変更する区域及び準工業地域から工業地域に変更する区域について、それぞれ準防火地域を廃止します。

(茂庭地区)

<用途地域>

流通系土地利用のニーズに対応した見直しを図るため、用途地域を第二種住居地域（容積率 200%、建蔽率 60%）から準工業地域（容積率 200%、建蔽率 60%）に変更します。

<特別用途地区>

流通系土地利用のニーズに対応した見直しを図るため、用途地域を第二種住居地域から準工業地域に変更する区域について、新たに第二種特別業務地区を指定します。

<高度地区>

用途地域を第二種住居地域から準工業地域に変更する区域について、第3種高度地区から第4種高度地区に変更します。

<防火地域及び準防火地域>

用途地域を第二種住居地域から準工業地域に変更する区域について、新たに準防火地域を指定します。

(四郎丸地区)

<用途地域>

用途地域境界線の位置の明確化を図るため、用途地域境界線を旧道路中心等から道路中心や筆界等に変更し、併せて用途地域を第一種低層住居専用地域（容積率 80%、建蔽率 50%）から第二種中高層住居専用地域（容積率 200%、建蔽率 60%）に、第一種低層住居専用地域（容積率 80%、建蔽率 50%）から近隣商業地域（容積率 300%、建蔽率 80%）に、第二種中高層住居専用地域（容積率 200%、建蔽率 60%）から近隣商業地域（容積率 300%、建蔽率 80%）に、近隣商業地域（容積率 300%、建蔽率 80%）から第一種低層住居専用地域（容積率 80%、建蔽率 50%）に、近隣商業地域（容積率 300%、建蔽率 80%）から第二種中高層住居専用地域（容積率 200%、建蔽率 60%）に、

それぞれ変更します。

<高度地区>

用途地域を第一種低層住居専用地域から第二種中高層住居専用地域に変更する区域について、第1種高度地区から第2種高度地区に、第一種低層住居専用地域から近隣商業地域に変更する区域について、第1種高度地区から第4種高度地区に、第二種中高層住居専用地域から近隣商業地域に変更する区域について、第2種高度地区から第4種高度地区に、近隣商業地域から第一種低層住居専用地域に変更する区域について、第4種高度地区から第1種高度地区に、近隣商業地域から第二種中高層住居専用地域に変更する区域について、第4種高度地区から第2種高度地区に、それぞれ変更します。

<防火地域及び準防火地域>

用途地域を第一種低層住居専用地域から近隣商業地域に変更する区域及び第二種中高層住居専用地域から近隣商業地域に変更する区域について、それぞれ新たに準防火地域を指定し、近隣商業地域から第一種低層住居専用地域、近隣商業地域から第二種中高層住居専用地域に変更する区域について、準防火地域を廃止します。

(中田地区)

<用途地域>

用途地域境界線の位置の明確化を図るため、用途地域境界線を「旧道路端から30m」等を道路中心や筆界に変更し、併せて用途地域を第一種住居地域（容積率 200%、建蔽率 60%）から近隣商業地域（容積率 300%、建蔽率 80%）に、近隣商業地域（容積率 300%、建蔽率 80%）から第一種住居地域（容積率 200%、建蔽率 60%）に、それぞれ変更します。

<高度地区>

用途地域を第一種住居地域から近隣商業地域に変更する区域について、第3種高度地区から第4種高度地区に、近隣商業地域から第一種住居地域に変更する区域について、第4種高度地区から第3種高度地区に、それぞれ変更します。

<防火地域及び準防火地域>

用途地域を第一種住居地域から近隣商業地域に変更する区域について、新たに準防火地域を指定し、近隣商業地域から第一種住居地域に変更する区域について、準防火地域を廃止します。

(錦ヶ丘西地区)

<用途地域>

用途地域境界線の位置の明確化を図るため、用途地域境界線を法肩等から筆界に変更し、併せて用途地域を第一種低層住居専用地域（容積率 60%、建蔽率 40%）から第二種中高層住居専用地域（容積率 200%、建蔽率 60%）に、第二種中高層住居専用地域（容積率 200%、建蔽率 60%）を第一種低層住居専用地域（容積率 60%、建蔽率 40%）にそれぞれ変更します。

<高度地区>

用途地域を第一種低層住居専用地域から第二種中高層住居専用地域に変更する区域について、第1種高度地区から第2種高度地区に、第二種中高層住居専用地域から第一種低層住居専用地域に変更する区域について、第2種高度地区から第1種高度地区にそれぞれ変更します。

<地区計画>

用途地域を第一種低層住居専用地域から第二種中高層住居専用地域に変更する区域について、地区整備計画を文教施設地区から公益施設地区に変更します。

(新田東地区)

<用途地域>

用途地域境界線の位置の明確化を図るため、用途地域境界線を「予定道路（決定時）の中心」から道路中心に変更し、併せて用途地域を第一種住居地域（容積率 200%、建蔽率 60%）から第二種住居地域（容積率 200%、建蔽率 60%）に変更します。

<地区計画>

用途地域を第一種住居地域から第二種住居地域に変更する区域について、地区整備計画を一般住宅A地区から沿道サービス地区に変更します。

(栗生西部地区)

<用途地域>

用途地域境界線の位置の明確化を図るため、用途地域境界線を「決定時予定道路端」から道路端とその延長に変更し、併せて用途地域を第一種住居地域（容積率 200%、建蔽率 60%）から第一種中高層住居専用地域（容積率 200%、建蔽率 60%）に変更します。

<高度地区>

用途地域を第一種住居地域から第一種中高層住居専用地域に変更する区域について、第3種高度地区から第2種高度地区に変更します。

<地区計画>

用途地域を第一種住居地域から第一種中高層住居専用地域に変更する区域について、地区整備計画を住宅B地区から住宅A地区に変更します。

理 由 書

(愛子南地区)

愛子南地区は、JR 愛子駅から南に約 500mに位置しており、地区中央には都市計画道路 3・3・24 愛子幹線が東西に横断し、隣接して宮城総合支所や広瀬文化センターが立地する地区であり、土地区画整理事業により基盤整備が進められています。

本地区は、宮城県が策定した「仙塩広域都市計画区域の整備、開発及び保全の方針(平成 30 年 5 月)」において、土地区画整理事業により、商業や業務等の立地を主体とした土地利用を図る地区として、市街化区域編入予定地区に位置づけられました。その後、土地区画整理事業の実施による計画的な市街地整備が確実にとなったことから、令和 3 年 5 月に市街化区域への編入とともに、土地利用計画の詳細が確定するまでの暫定措置として、工業専用地域(容積率 200%、建蔽率 60%)に指定しました。

今般、土地区画整理事業が進捗し土地利用計画が確定したことから地域交流拠点の形成を図るとともに、周辺既成市街地との調和を図り、地区内における適正な土地利用の誘導と、将来にわたり良好な市街地環境の形成を目指すため、次の通り都市計画の決定及び変更を行います。

<用途地域>

主要幹線道路の沿道でサービス施設の集積や、地域サービス機能を主体とした土地利用を図るため、工業専用地域から準工業地域(容積率 200%、建蔽率 60%)に変更します。

<高度地区>

本市では、北側敷地の日照を確保し、良好な住環境を保護するために、用途地域に応じた高度地区を指定することとしています。

今回、用途地域を工業専用地域から準工業地域に変更する区域について、新たに第 4 種高度地区に指定します。

<防火地域及び準防火地域>

本市では、一定の用途地域について、建築物の耐火性能を向上させ、火災による延焼拡大を防止するため、防火地域及び準防火地域に指定しています。




工業専用地域から準工業地域に変更する区域について、新たに準防火地域を指定します。

<地区計画>

土地区画整理事業の土地利用計画に合わせて、地域交流拠点の形成を図るとともに周辺既成市街地との調和を図り、地区内における適正な土地利用の誘導と将来にわたり良好な市街地環境の形成を目指すため、隣接する住宅地の環境を保全しつつ地域住民の生活利便性の向上に資する土地利用を図る「近隣サービス A 地区」、地域住民の交流を促進するため、日常生活に必要なサービス施設を主体とした土地利用を図る「近隣サービス B 地区」、周辺の公共公益施設と調和を保ちながら、地域住民の健康増進に資する土地利用を図る「近隣サービス C 地区」、周辺住民の生活利便性向上に資する商業施設を主体とした土地利用を図る「商業業務地区」として、それぞれ建築物等の用途の制限、建築物の敷地面積の最低限度、壁面の位置の制限、建築物等の形態又は色彩その他の意匠の制限及び垣又はさくの構造の制限を定める「愛子南地区計画」を決定します。

仙台市都市計画総括図

SENDAI CITY PLANNING GENERAL MAP

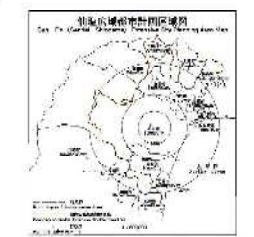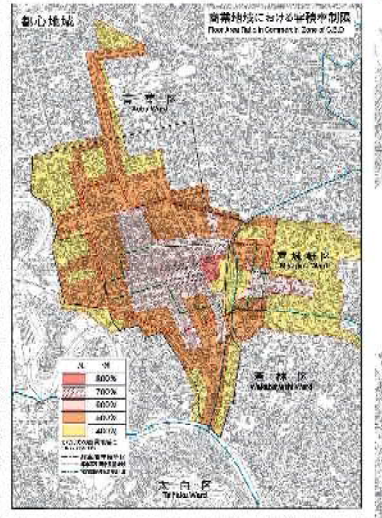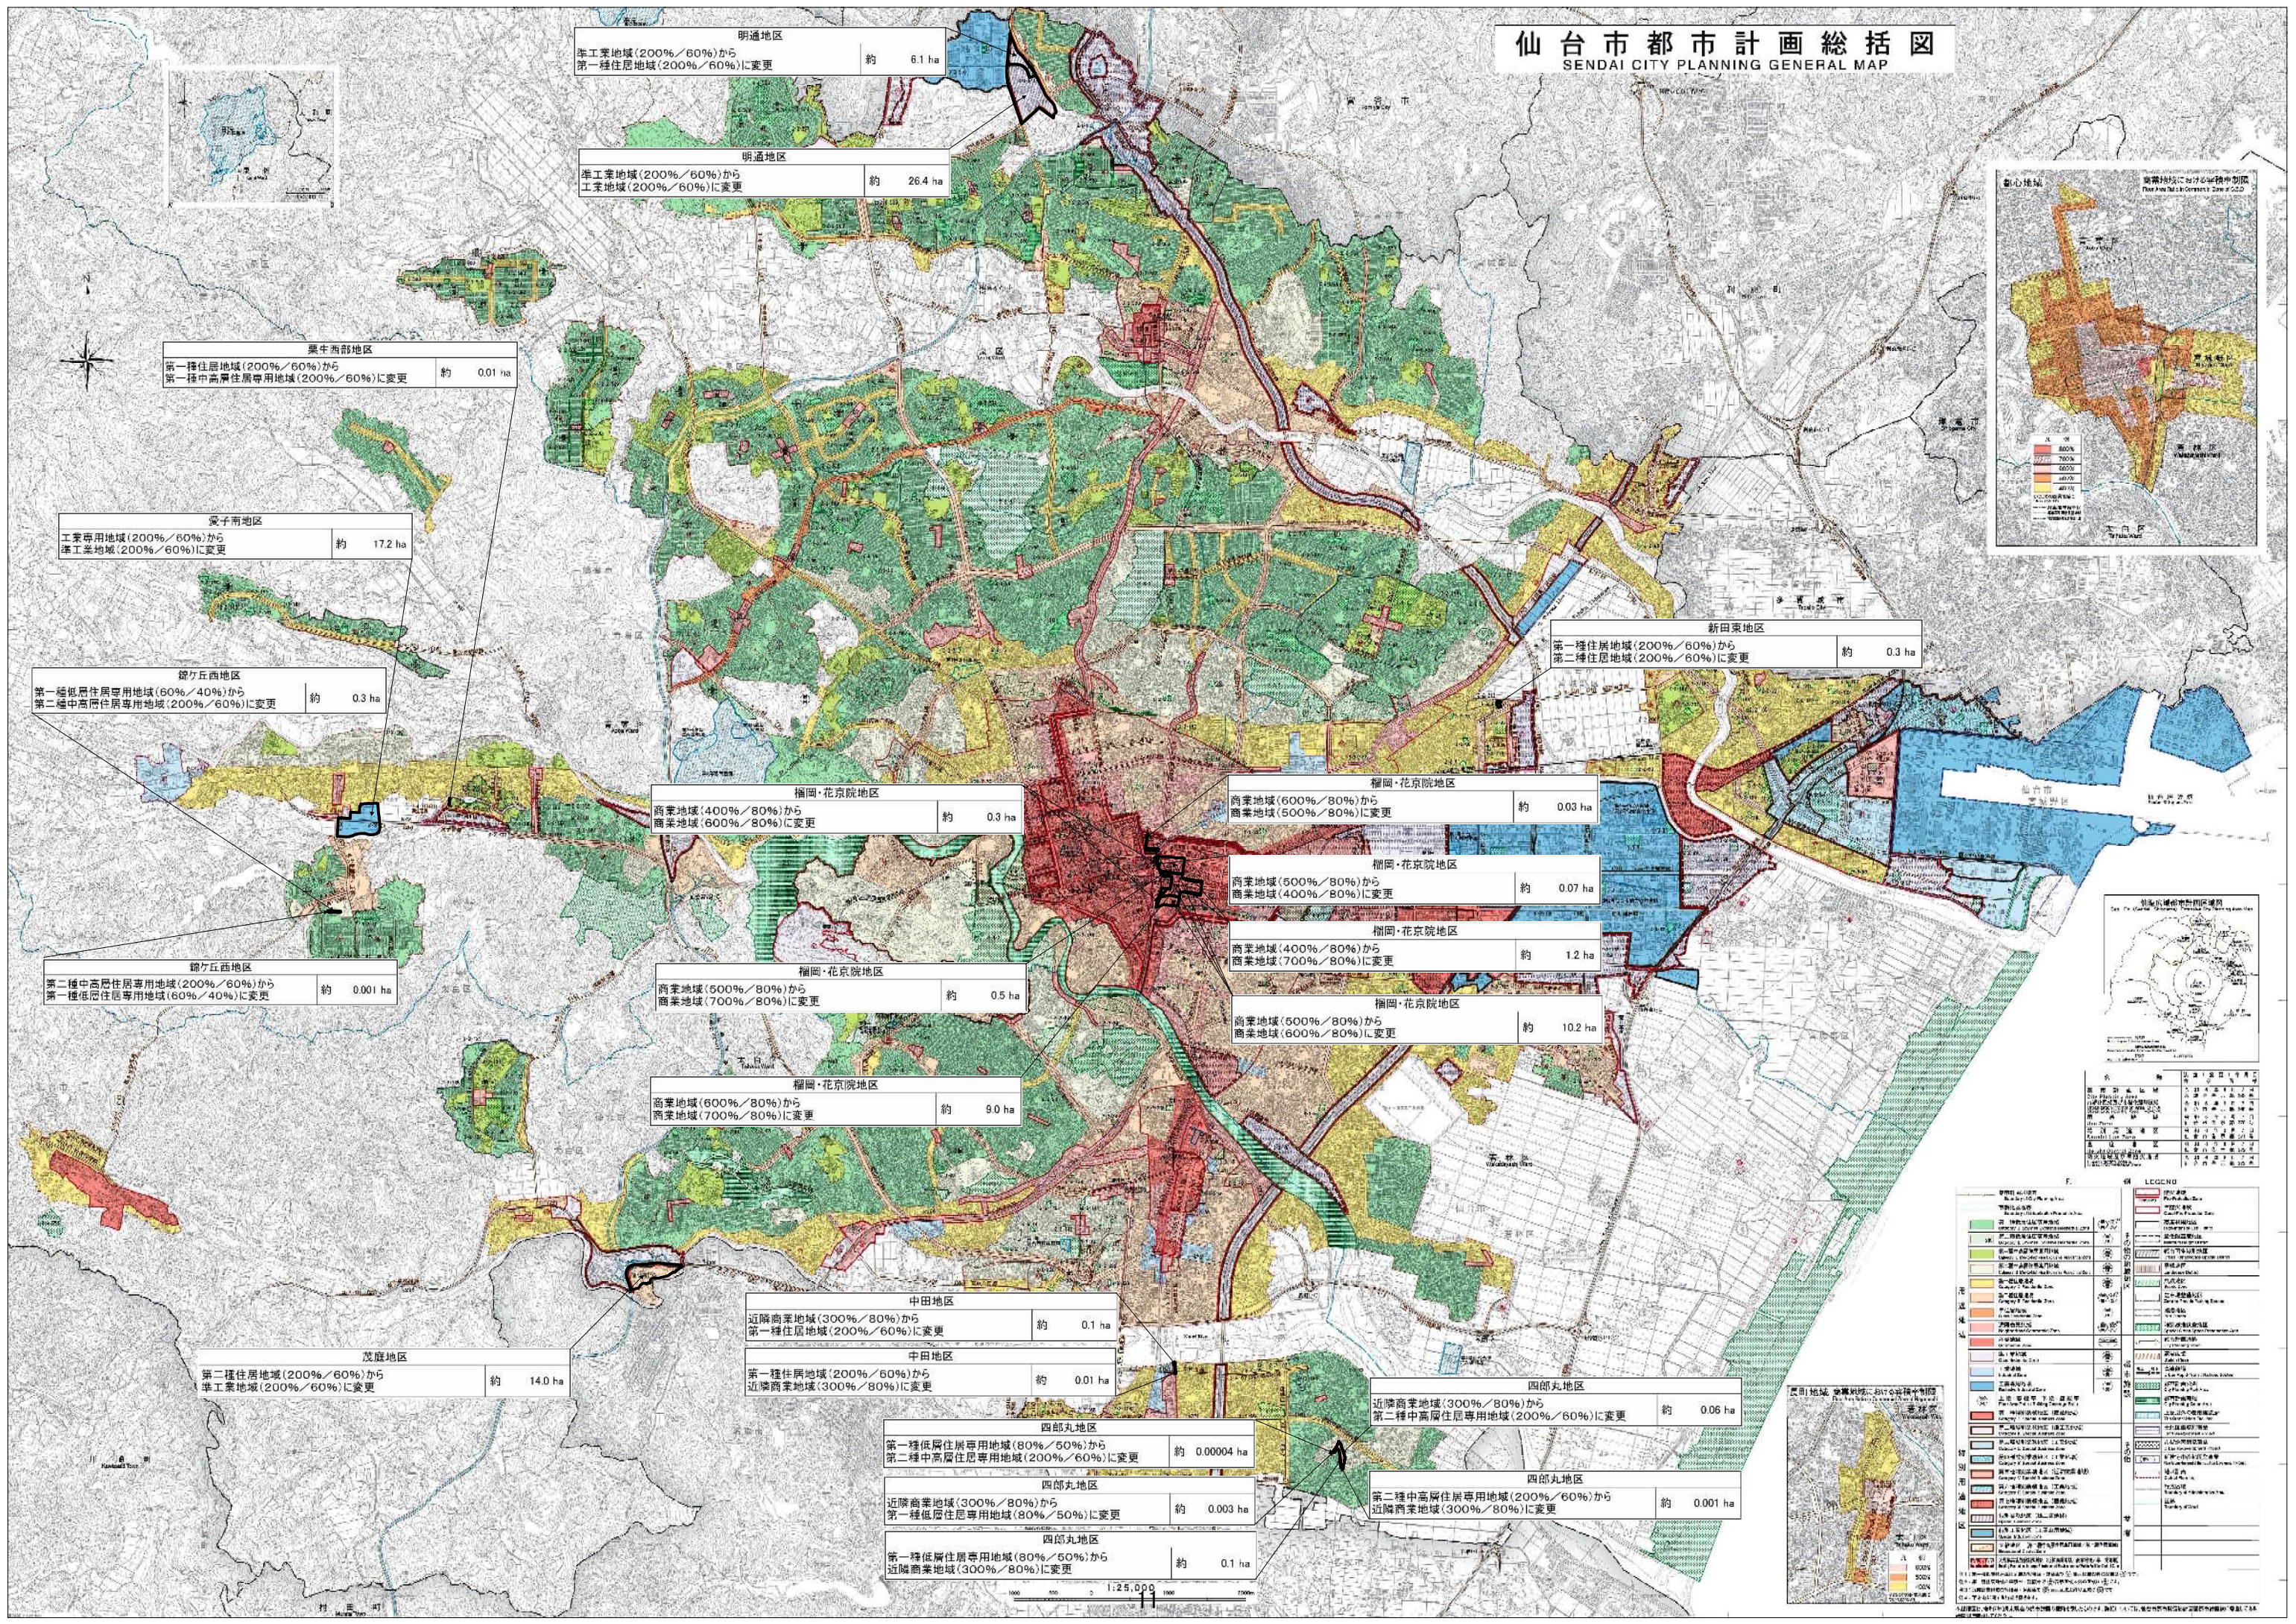

記号	名称	説明
[Symbol]	第一種住居地域	第一種住居地域
[Symbol]	第二種住居地域	第二種住居地域
[Symbol]	工業地域	工業地域
[Symbol]	商業地域	商業地域
[Symbol]	近隣商業地域	近隣商業地域
[Symbol]	第一種低層住居専用地域	第一種低層住居専用地域
[Symbol]	第二種中層住居専用地域	第二種中層住居専用地域
[Symbol]	工業専用地域	工業専用地域
[Symbol]	公園	公園
[Symbol]	緑地	緑地
[Symbol]	河川	河川
[Symbol]	道路	道路
[Symbol]	境界線	境界線

記号	名称	説明
[Symbol]	第一種住居地域	第一種住居地域
[Symbol]	第二種住居地域	第二種住居地域
[Symbol]	工業地域	工業地域
[Symbol]	商業地域	商業地域
[Symbol]	近隣商業地域	近隣商業地域
[Symbol]	第一種低層住居専用地域	第一種低層住居専用地域
[Symbol]	第二種中層住居専用地域	第二種中層住居専用地域
[Symbol]	工業専用地域	工業専用地域
[Symbol]	公園	公園
[Symbol]	緑地	緑地
[Symbol]	河川	河川
[Symbol]	道路	道路
[Symbol]	境界線	境界線

明通地区
準工業地域(200%/60%)から
第一種住居地域(200%/60%)に変更
約 6.1 ha

明通地区
準工業地域(200%/60%)から
工業地域(200%/60%)に変更
約 26.4 ha

栗生西部地区
第一種住居地域(200%/60%)から
第一種中高層住居専用地域(200%/60%)に変更
約 0.01 ha

愛子南地区
工業専用地域(200%/60%)から
準工業地域(200%/60%)に変更
約 17.2 ha

錦ヶ丘西地区
第一種低層住居専用地域(60%/40%)から
第二種中高層住居専用地域(200%/60%)に変更
約 0.3 ha

錦ヶ丘西地区
第二種中高層住居専用地域(200%/60%)から
第一種低層住居専用地域(60%/40%)に変更
約 0.001 ha

榴岡・花京院地区
商業地域(400%/80%)から
商業地域(600%/80%)に変更
約 0.3 ha

榴岡・花京院地区
商業地域(600%/80%)から
商業地域(500%/80%)に変更
約 0.03 ha

榴岡・花京院地区
商業地域(500%/80%)から
商業地域(400%/80%)に変更
約 0.07 ha

榴岡・花京院地区
商業地域(400%/80%)から
商業地域(700%/80%)に変更
約 1.2 ha

榴岡・花京院地区
商業地域(500%/80%)から
商業地域(600%/80%)に変更
約 10.2 ha

榴岡・花京院地区
商業地域(500%/80%)から
商業地域(700%/80%)に変更
約 0.5 ha

榴岡・花京院地区
商業地域(600%/80%)から
商業地域(700%/80%)に変更
約 9.0 ha

中田地区
近隣商業地域(300%/80%)から
第一種住居地域(200%/60%)に変更
約 0.1 ha

中田地区
第一種住居地域(200%/60%)から
近隣商業地域(300%/80%)に変更
約 0.01 ha

四郎丸地区
第一種低層住居専用地域(80%/50%)から
第二種中高層住居専用地域(200%/60%)に変更
約 0.00004 ha

四郎丸地区
近隣商業地域(300%/80%)から
第一種低層住居専用地域(80%/50%)に変更
約 0.003 ha

四郎丸地区
第一種低層住居専用地域(80%/50%)から
近隣商業地域(300%/80%)に変更
約 0.1 ha

四郎丸地区
近隣商業地域(300%/80%)から
第二種中高層住居専用地域(200%/60%)に変更
約 0.06 ha

四郎丸地区
第二種中高層住居専用地域(200%/60%)から
近隣商業地域(300%/80%)に変更
約 0.001 ha

茂庭地区
第二種住居地域(200%/60%)から
準工業地域(200%/60%)に変更
約 14.0 ha

1:25,000

仙塩広域都市計画 用途地域の変更 榴岡・花京院地区(計画図)

商業地域(600/80)から
商業地域(500/80)に変更

約0.03ha

商業地域(400/80)から
商業地域(600/80)に変更

約0.3ha

商業地域(500/80)から
商業地域(600/80)に変更

約10.2ha

商業地域(600/80)から
商業地域(700/80)に変更

約9.0ha

商業地域(400/80)から
商業地域(700/80)に変更

約1.2ha

商業地域(500/80)から
商業地域(700/80)に変更

約0.5ha

商業地域(500/80)から
商業地域(400/80)に変更

約0.07ha

凡例

- 用途地域変更区域
- 商業地域(800/80)
- 商業地域(700/80)
- 商業地域(600/80)
- 商業地域(500/80)
- 商業地域(400/80)

0 250 500 1,000 m


仙塩広域都市計画 用途地域の変更 明通地区(計画図)




準工業地域(200/60)から
第一種住居地域(200/60)に変更
約6.1ha

準工業地域(200/60)から
工業地域(200/60)に変更
約26.4ha

- 凡例
- 用途地域変更区域
 - 第一種低層住居専用地域
 - 第二種中高層住居専用地域
 - 第一種住居地域
 - 第二種住居地域
 - 準工業地域
 - 工業地域
 - 工業専用地域
 - 市街化調整区域

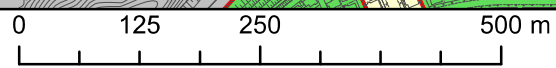

仙塩広域都市計画 用途地域の変更 茂庭地区(計画図)

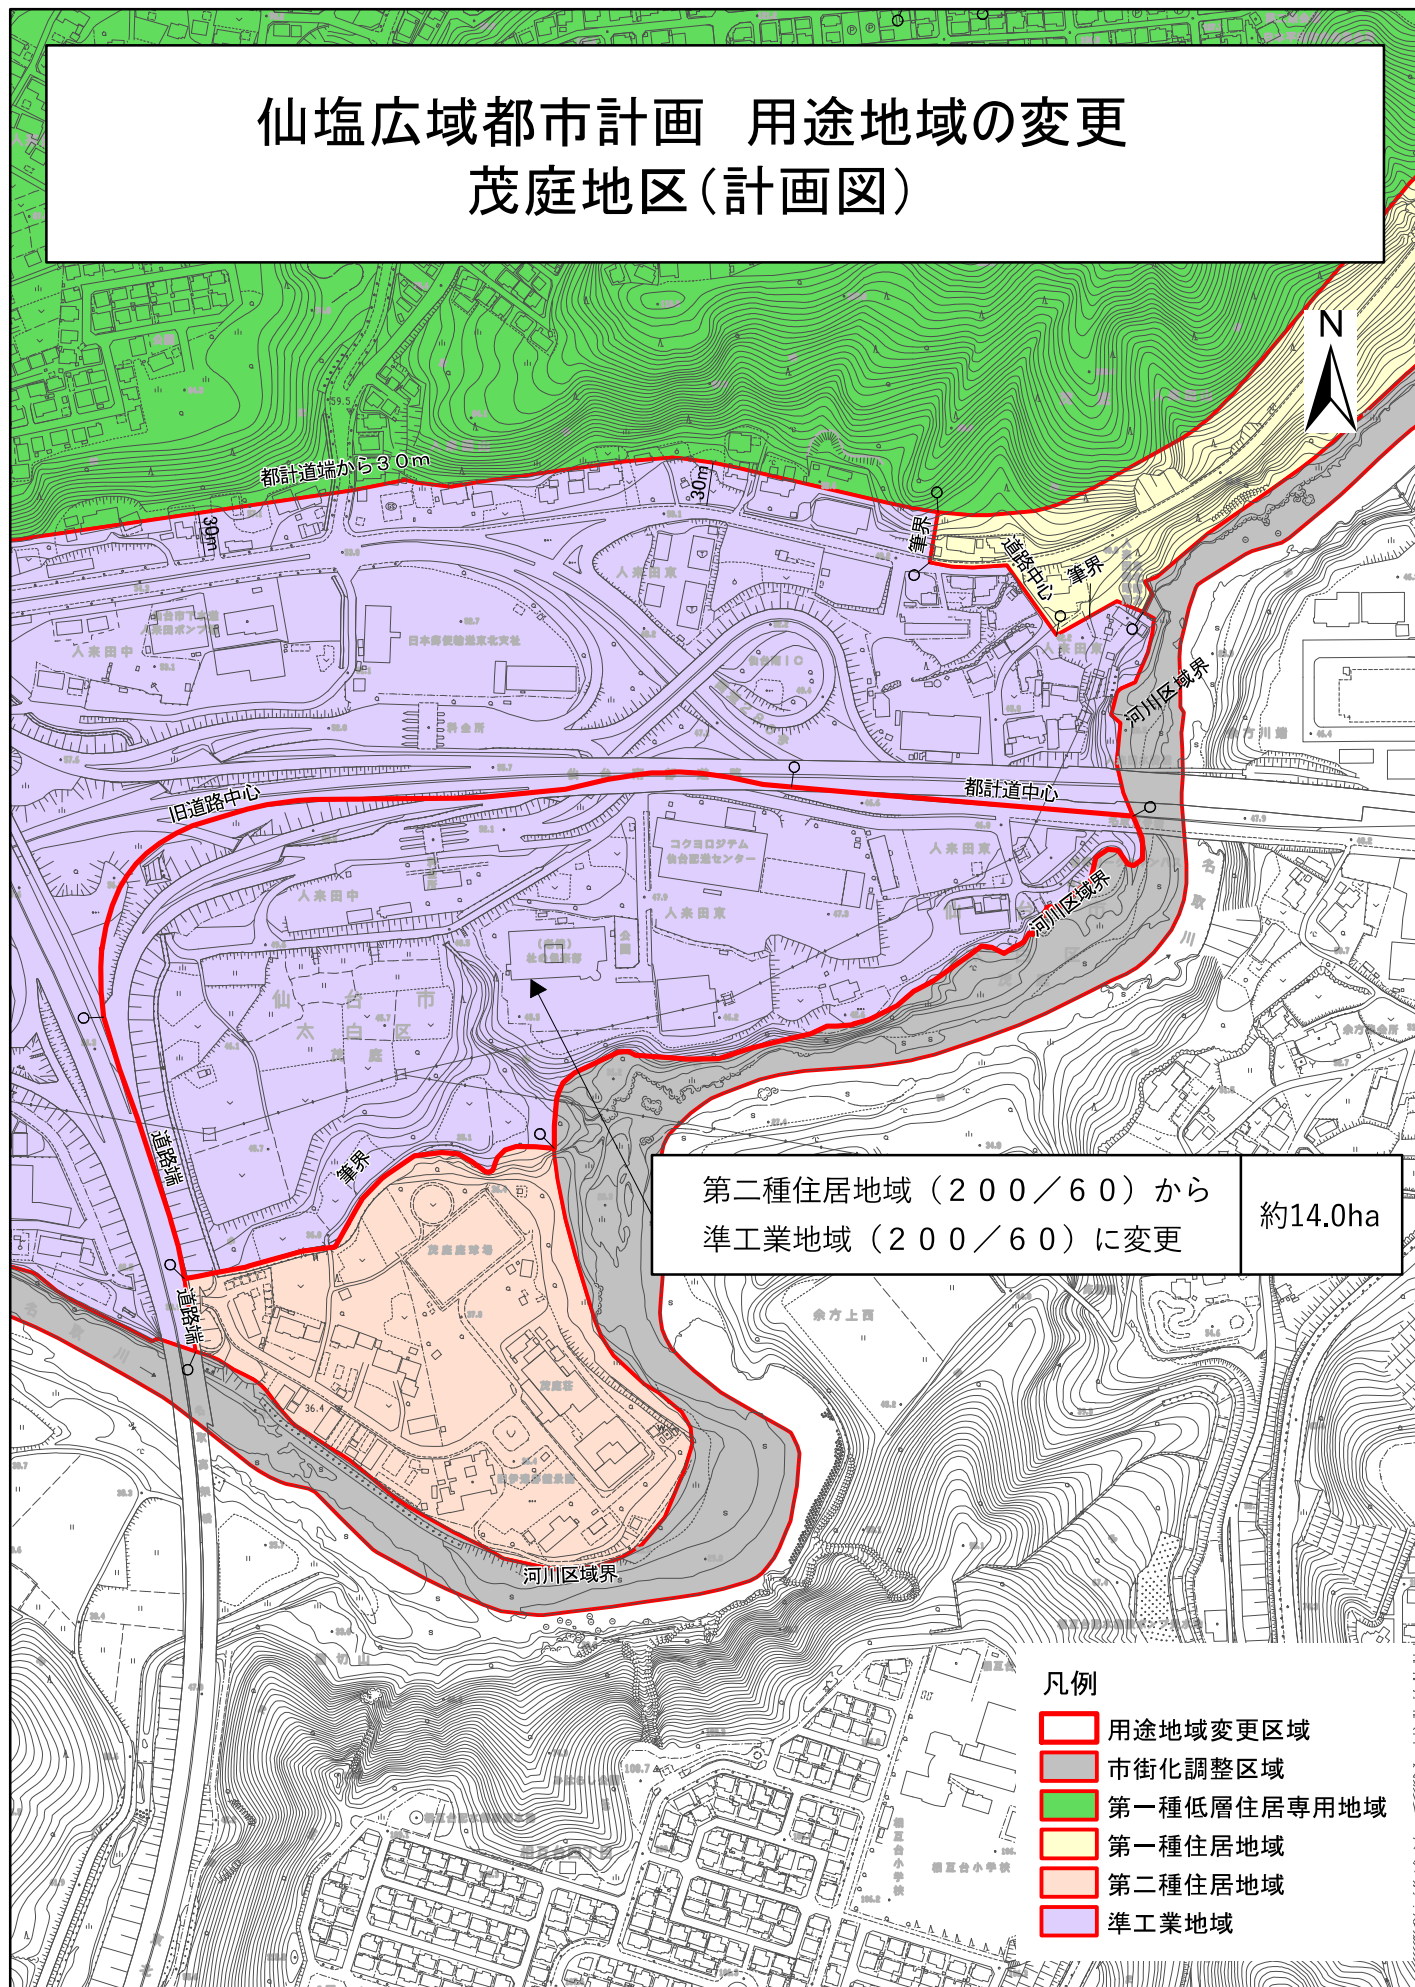

第二種住居地域 (200/60) から
準工業地域 (200/60) に変更
約14.0ha

- 凡例
- 用途地域変更区域
 - 市街化調整区域
 - 第一種低層住居専用地域
 - 第一種住居地域
 - 第二種住居地域
 - 準工業地域

0 125 250 500 m

仙塩広域都市計画 用途地域の変更 四郎丸地区(計画図)



第一種低層住居専用地域(80/50)から
第二種中高層住居専用地域(200/60)に変更

約0.0004ha

近隣商業地域(300/80)から
第二種中高層住居専用地域(200/60)に変更

約0.06ha

第二種中高層住居専用地域(200/60)から
近隣商業地域(300/80)に変更

約0.001ha

第一種低層住居専用地域(80/50)から
近隣商業地域(300/80)に変更


約0.1ha

近隣商業地域(300/80)から
第一種低層住居専用地域(80/50)に変更

約0.003ha

凡例


- 用途地域変更区域
- 第一種低層住居専用地域
- 第二種中高層住居専用地域
- 第一種住居地域
- 近隣商業地域

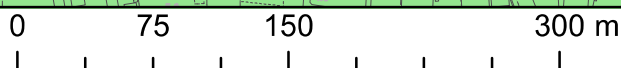

仙塩広域都市計画 用途地域の変更 中田地区(計画図)

近隣商業地域(300/80)から
第一種住居地域(200/60)に変更


約0.1ha

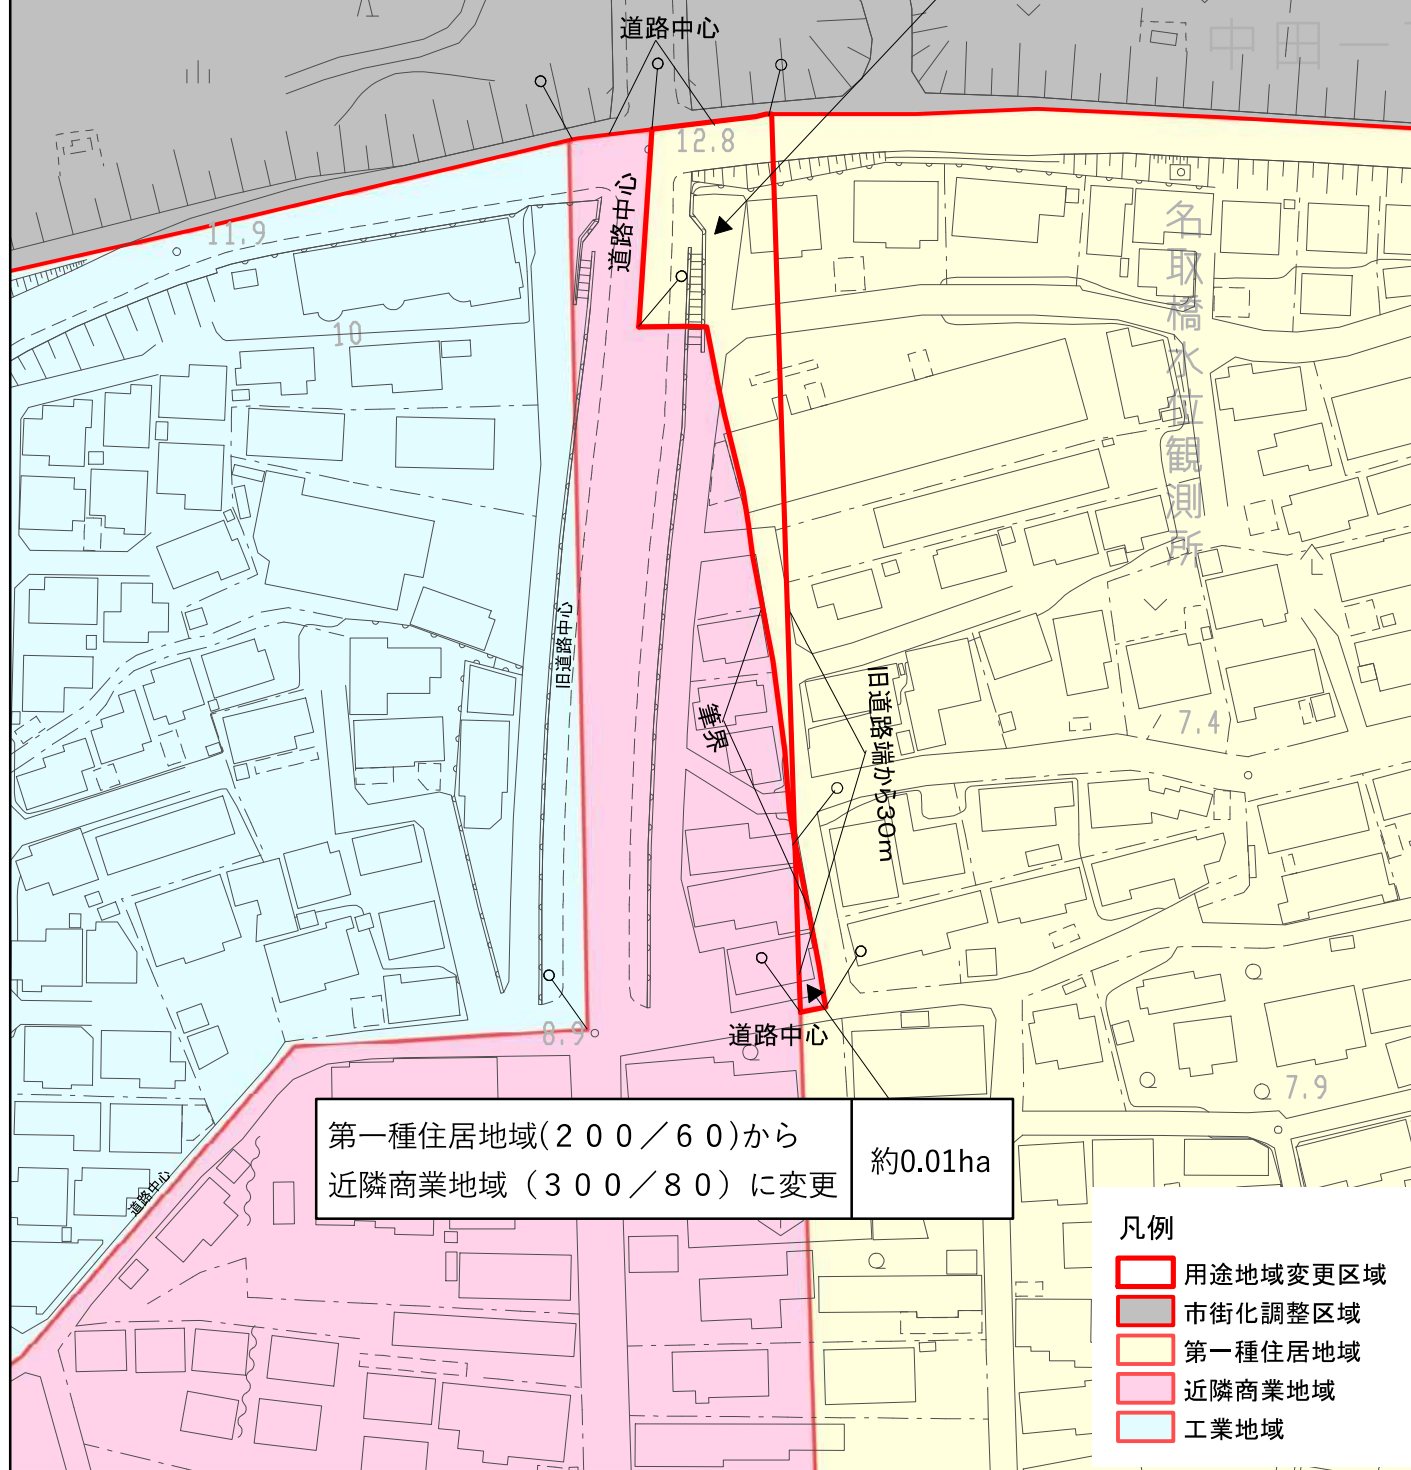


第一種住居地域(200/60)から
近隣商業地域(300/80)に変更

約0.01ha

- 凡例
- 用途地域変更区域
 - 市街化調整区域
 - 第一種住居地域
 - 近隣商業地域
 - 工業地域

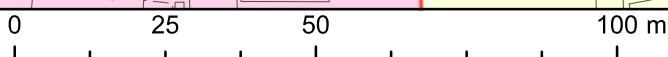


仙塩広域都市計画 用途地域の変更 錦ヶ丘西地区(計画図)

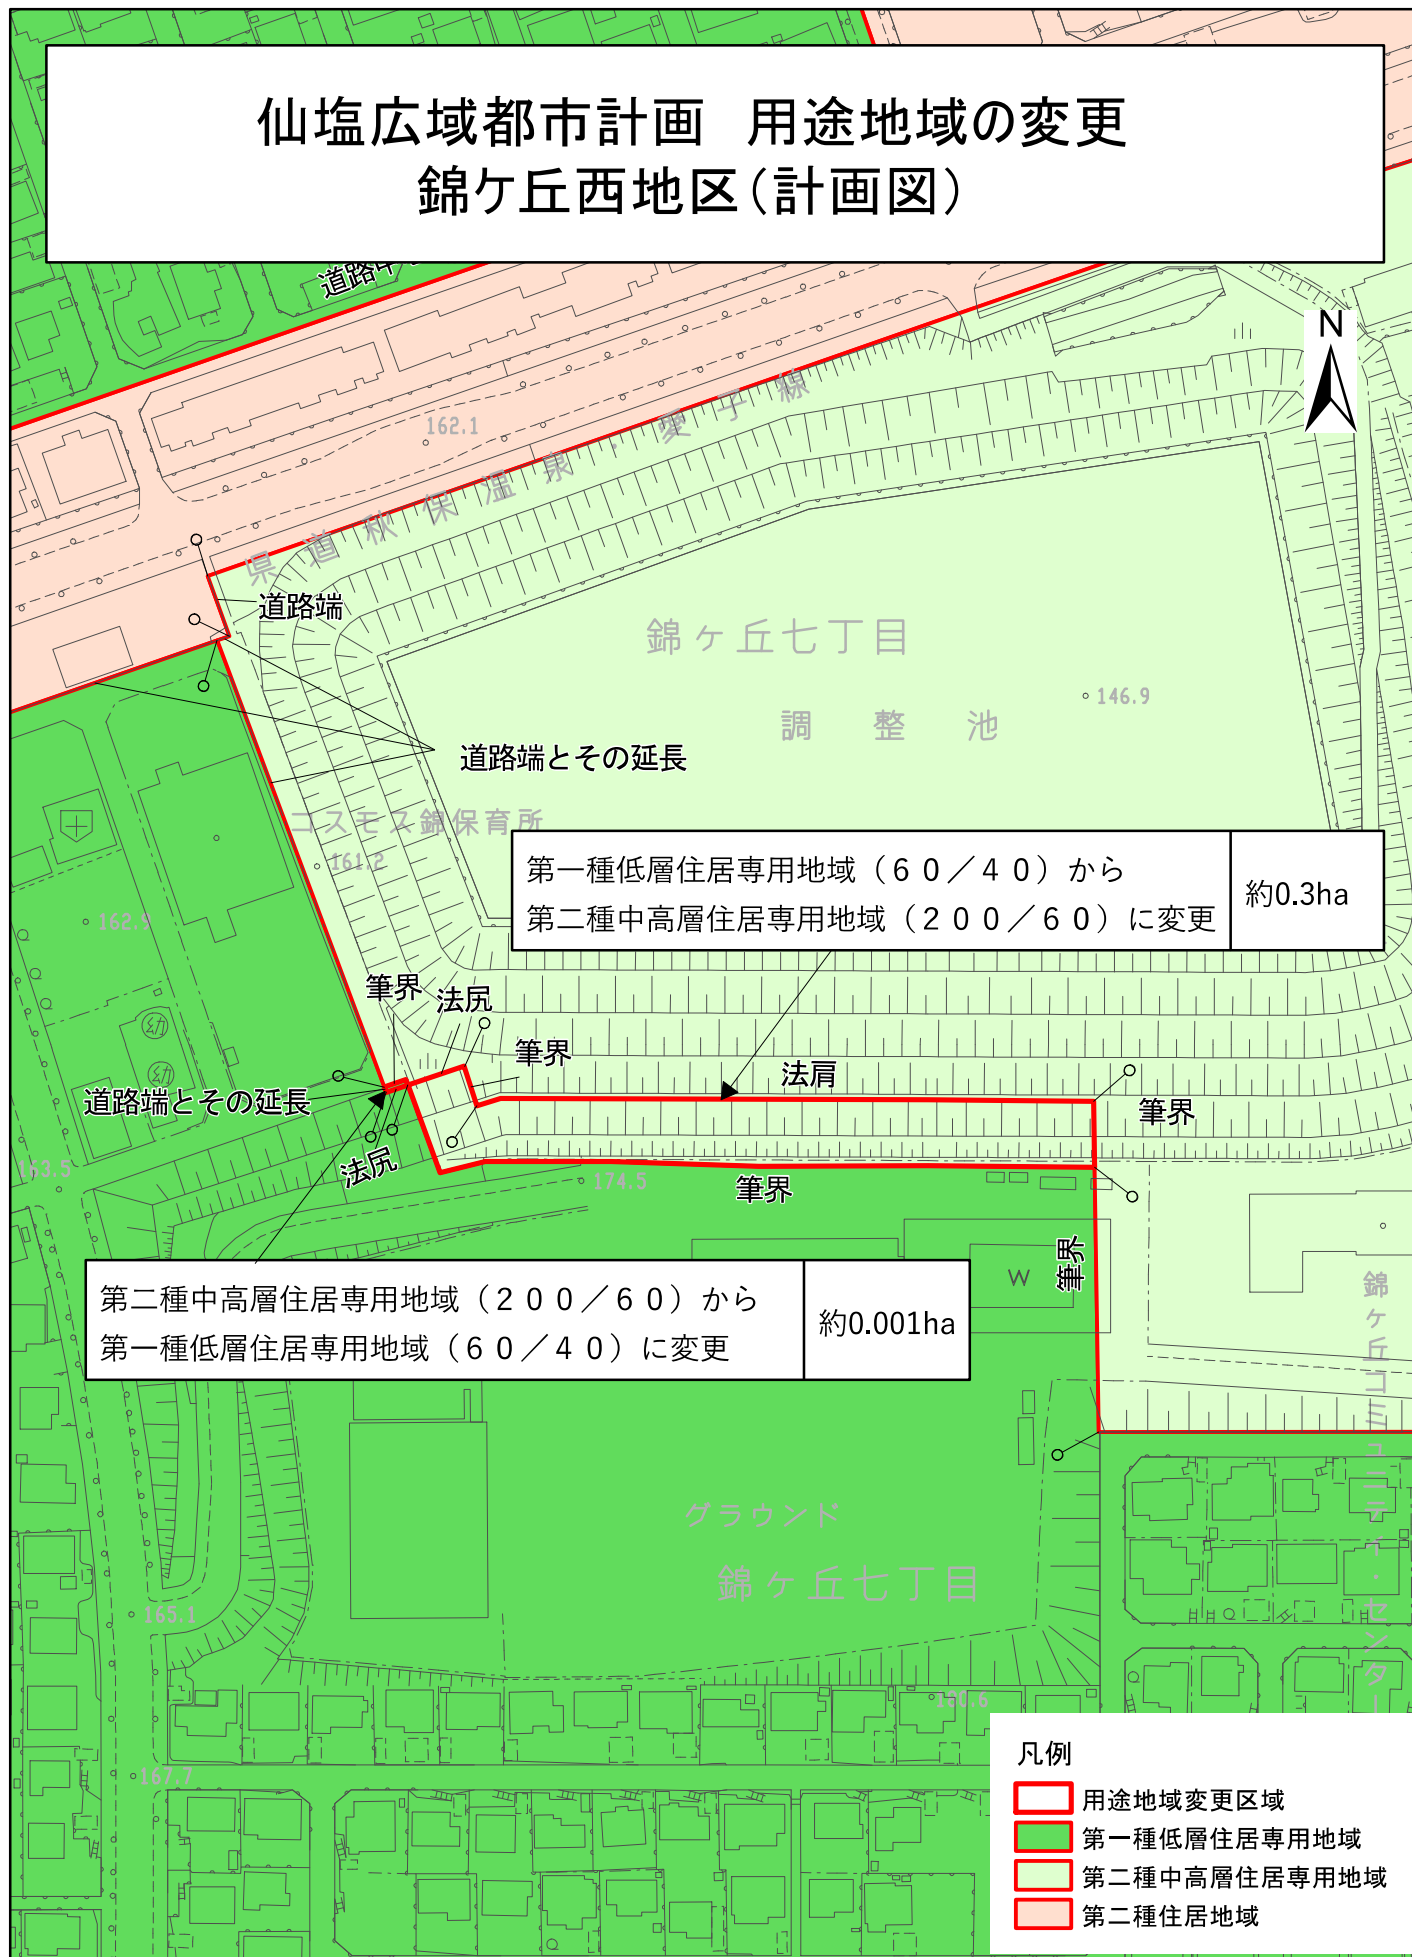

第一種低層住居専用地域 (60/40) から
第二種中高層住居専用地域 (200/60) に変更 約0.3ha

第二種中高層住居専用地域 (200/60) から
第一種低層住居専用地域 (60/40) に変更 約0.001ha

- 凡例
- 用途地域変更区域
 - 第一種低層住居専用地域
 - 第二種中高層住居専用地域
 - 第二種住居地域

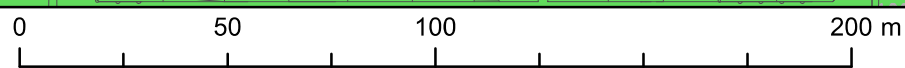

仙塩広域都市計画 用途地域の変更 新田東地区(計画図)



第一種住居地域 (200/60) から
第二種住居地域 (200/60) に変更 約0.3ha



- 凡例
- 用途地域変更区域
 - 市街化調整区域
 - 第一種住居地域
 - 第二種住居地域
 - 近隣商業地域

仙塩広域都市計画 用途地域の変更 栗生西部地区(計画図)



筆界とその延長

コスモスひろせ保育園

第一種住居地域 (200/60) から
第一種中高層住居専用地域 (200/60) に変更 約0.01ha


道路端とその延長
決定時予定道路端

道路端とその見通し

- 凡例
- 用途地域変更区域
 - 第一種中高層住居専用地域
 - 第一種住居地域
 - 準工業地域
 - 市街化調整区域

0 25 50 100 m

仙塩広域都市計画 用途地域の変更 愛子南地区(計画図)

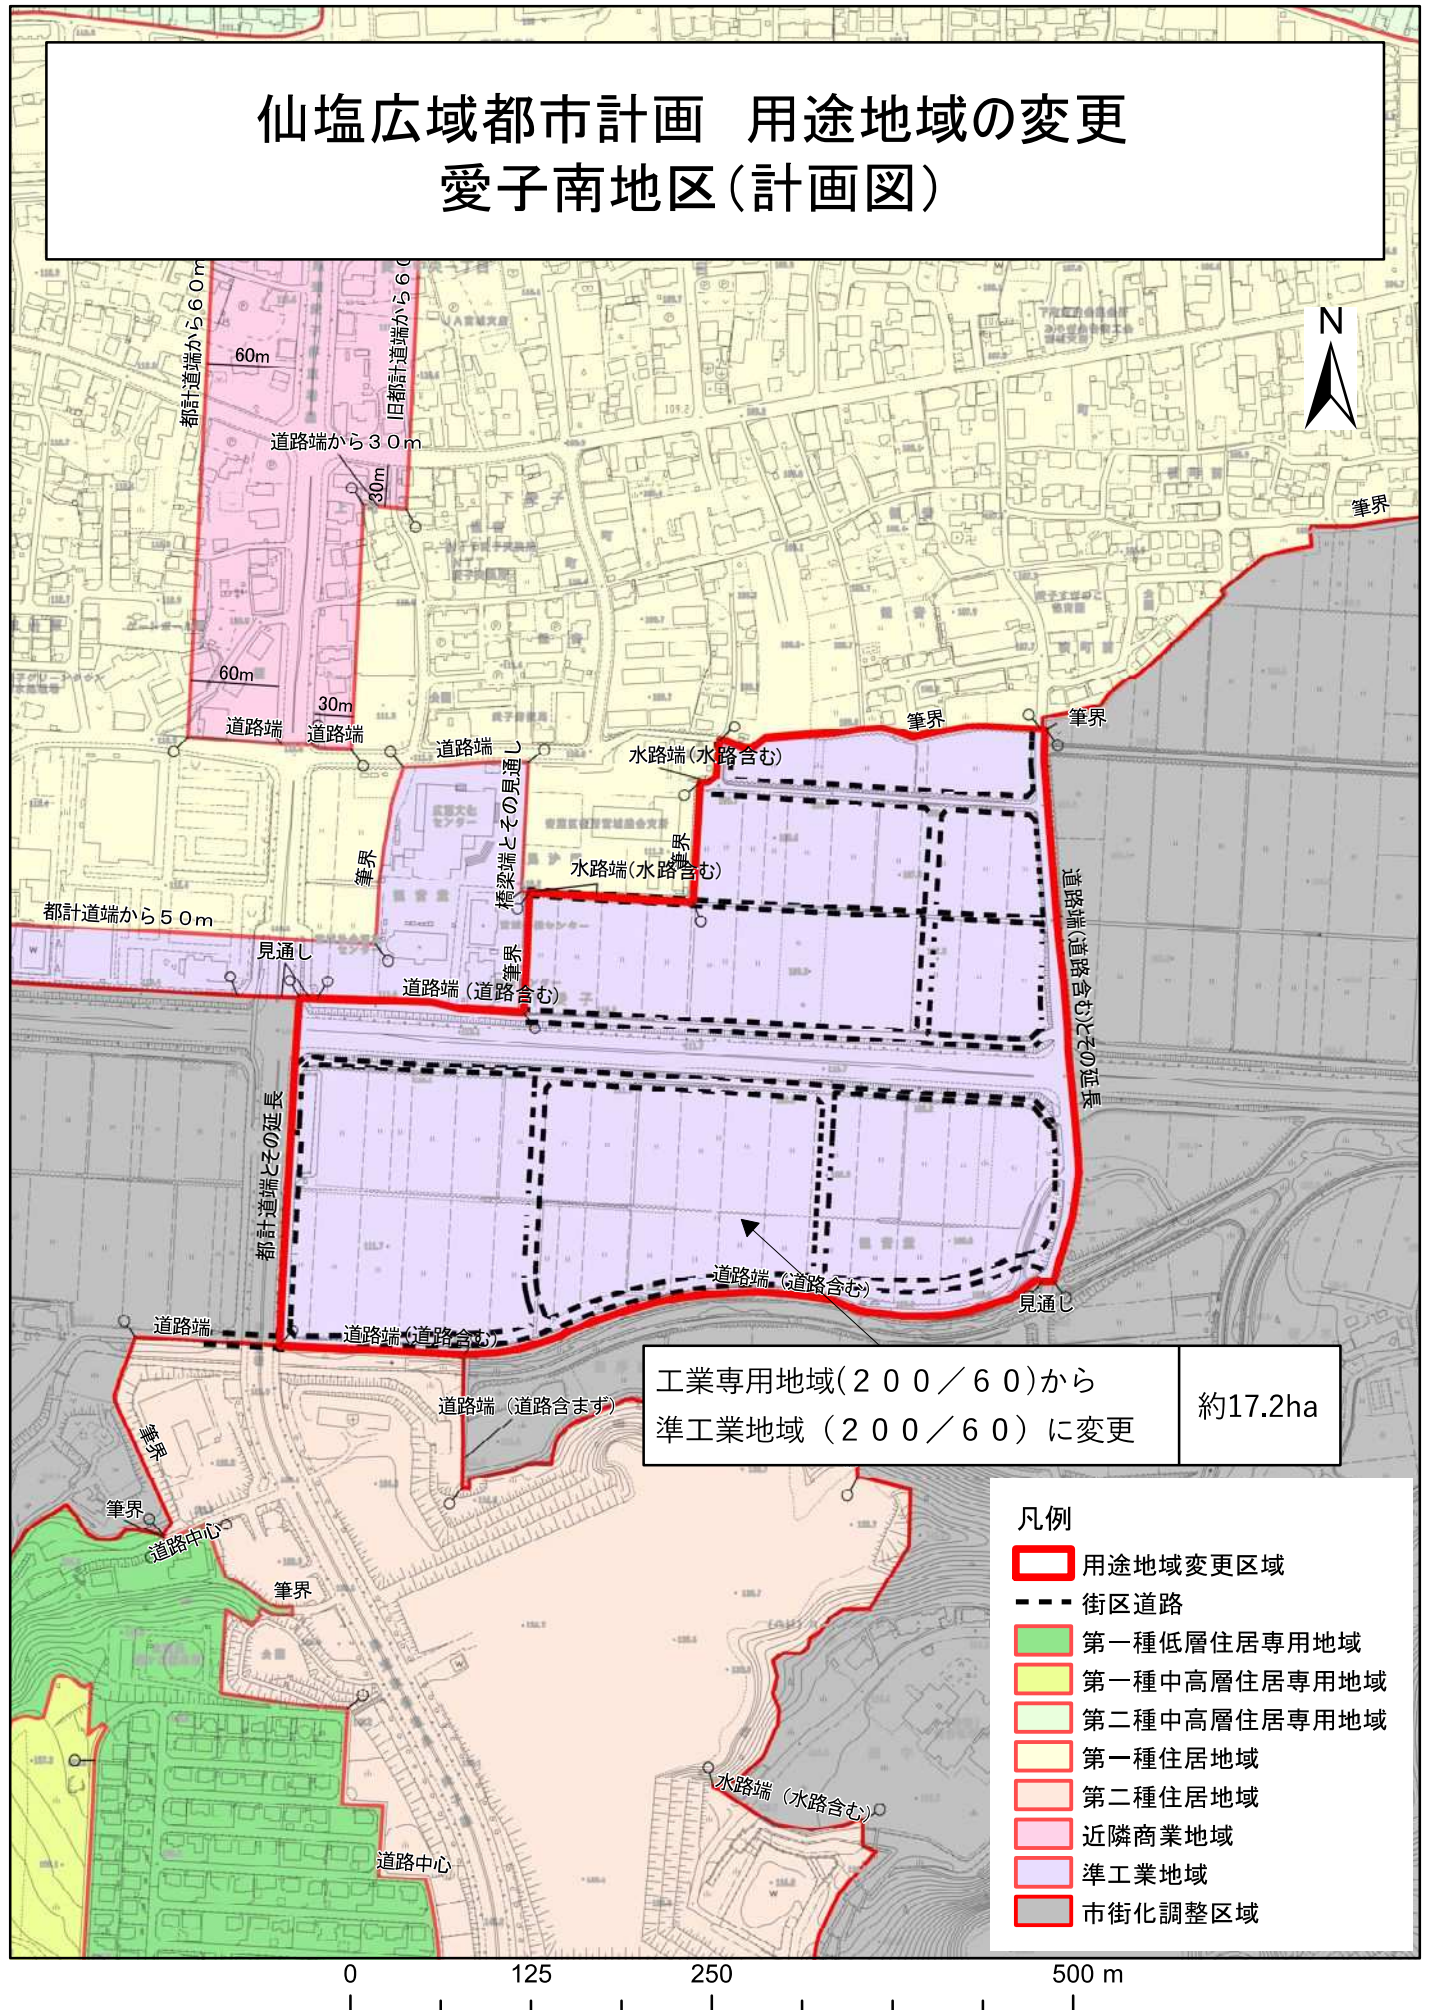

工業専用地域(200/60)から
準工業地域(200/60)に変更
約17.2ha

- 凡例
- 用途地域変更区域
 - 街区道路
 - 第一種低層住居専用地域
 - 第一種中高層住居専用地域
 - 第二種中高層住居専用地域
 - 第一種住居地域
 - 第二種住居地域
 - 近隣商業地域
 - 準工業地域
 - 市街化調整区域

仙塩広域都市計画用途地域の変更（仙台市決定）

新旧対照〈参考〉

■：変更（削除）

太字：追加

都市計画用途地域を次のように変更する。（但し仙台市域分のみ）

種 類	面 積	建築物の延べ 面積の敷地 面積に対する 割 合	建築物の建築 面積の敷地 面積に対する 割 合	外 壁 の 後 退 距 離 の 限 度	建 築 物 の 高 さ の 限 度	備 考	
						[面積比率] (%)	変更面積 (ha)
第一種低層 住居専用地域	約 1,836 ha	6/10 以下	4/10 以下	1.0m	10m	10.2	-0.3
	約 3,621 ha	8/10 以下	5/10 以下	1.0m	10m	20.0	-0.1
	小 計	約 5,457 ha				30.2	-0.4
第二種低層 住居専用地域	約 5.9 ha	8/10 以下	5/10 以下	1.0m	10m	0.03	
第一種中高層 住居専用地域	約 733 ha	20/10 以下	6/10 以下	—	—	4.1	±0.0
第二種中高層 住居専用地域	約 1,562 ha	20/10 以下	6/10 以下	—	—	8.6	+0.3
第一種住居地域	約 2,969 2,975 ha	20/10 以下	6/10 以下	—	—	16.5 16.4	+5.9
第二種住居地域	約 2,408 2,484 ha	20/10 以下	6/10 以下			13.7 13.8	-13.7
	約 14 ha	30/10 以下		—	—	0.1	
	小 計	約 2,512 2,499 ha				13.8 13.9	-13.7
準住居地域	約 64 ha	20/10 以下	6/10 以下	—	—	0.4	
近隣商業地域	約 92 ha	20/10 以下	8/10 以下			0.5	
	約 889 ha	30/10 以下		—	—	4.9	-0.1
	小 計	約 981 ha				5.4	-0.1
商業地域	約 616 616 ha	40/10 以下	8/10 以下			3.4	-1.4
	約 216 205 ha	50/10 以下				1.1 1.2	-10.7
	約 95 96 ha	60/10 以下				0.5	+1.4
	約 20.5 20.5 ha	70/10 以下		—	—	0.1 0.05	+10.7
	約 4.1 ha	80/10 以下				0.02	
小 計	約 940 ha				5.2	±0.0	
準工業地域	約 1,109 1,107 ha	20/10 以下	6/10 以下	—	—	6.1	-1.3
工業地域	約 462 488 ha	20/10 以下	6/10 以下	—	—	2.7 2.6	+26.4
工業専用地域	約 1,277 1,260 ha	20/10 以下	6/10 以下	—	—	7.0 7.1	-17.2
合 計	約 18,072 ha					100.0	

「種類、位置及び区域は計画図表示のとおり」

理由 別紙理由書のとおり