

◆◆迂回路の供用開始後、污水管の移設工事を行っております◆◆

・作業状況

計画污水管の両側に位置するマンホールを築造しながら、立坑を埋戻しております。(令和3年2月まで)

断面図

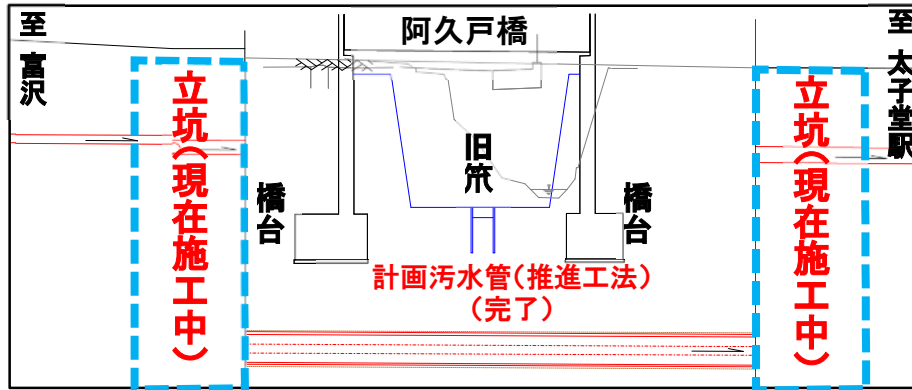


写真:マンホールの築造状況
(令和3年1月20日撮影)



◆◆阿久戸橋撤去に向けて、NTT 通信管路移設工事を実施します◆◆

●NTT 通信管路移設工事

- ・作業内容:阿久戸橋 から 仮橋・迂回路への NTT 通信管路及びケーブルの移設
- ・日程(予定):令和3年2月下旬～8月下旬
- ・作業時間:9時～17時(昼間作業)
- ・交通規制:現道上での作業時は、交通誘導員を配置し、片側交互通行を実施予定です。作業時の騒音や交通規制により周辺にお住まいの方にはご迷惑をおかけしますが、ご協力お願い致します。



◆◆仮橋東側交差点の横断歩道の移設及び安全対策を実施します◆◆



●横断歩道移設工事(仙台南警察署発注工事)

- ・作業内容:横断歩道1箇所の移設, 停止線2箇所の移設, 横断歩道標識の移設
- ・日程(予定):令和3年2月8日～12日
- ・作業時間:9時～17時(昼間作業)
- ・交通規制:交通誘導員を配置し、片側交互通行を実施予定です。

●安全対策工事(仙台市発注工事)

- ・作業内容:歩道の拡幅, 横断防止柵の設置, カラー舗装
- ・日程(予定):令和3年2月1日～3月5日
- ・作業時間:9時～17時(昼間作業)
- ・交通規制:交通誘導員を配置し、片側交互通行を実施予定です。

作業時の騒音や交通規制により周辺にお住まいの方にはご迷惑をおかけしますが、ご協力お願いします。

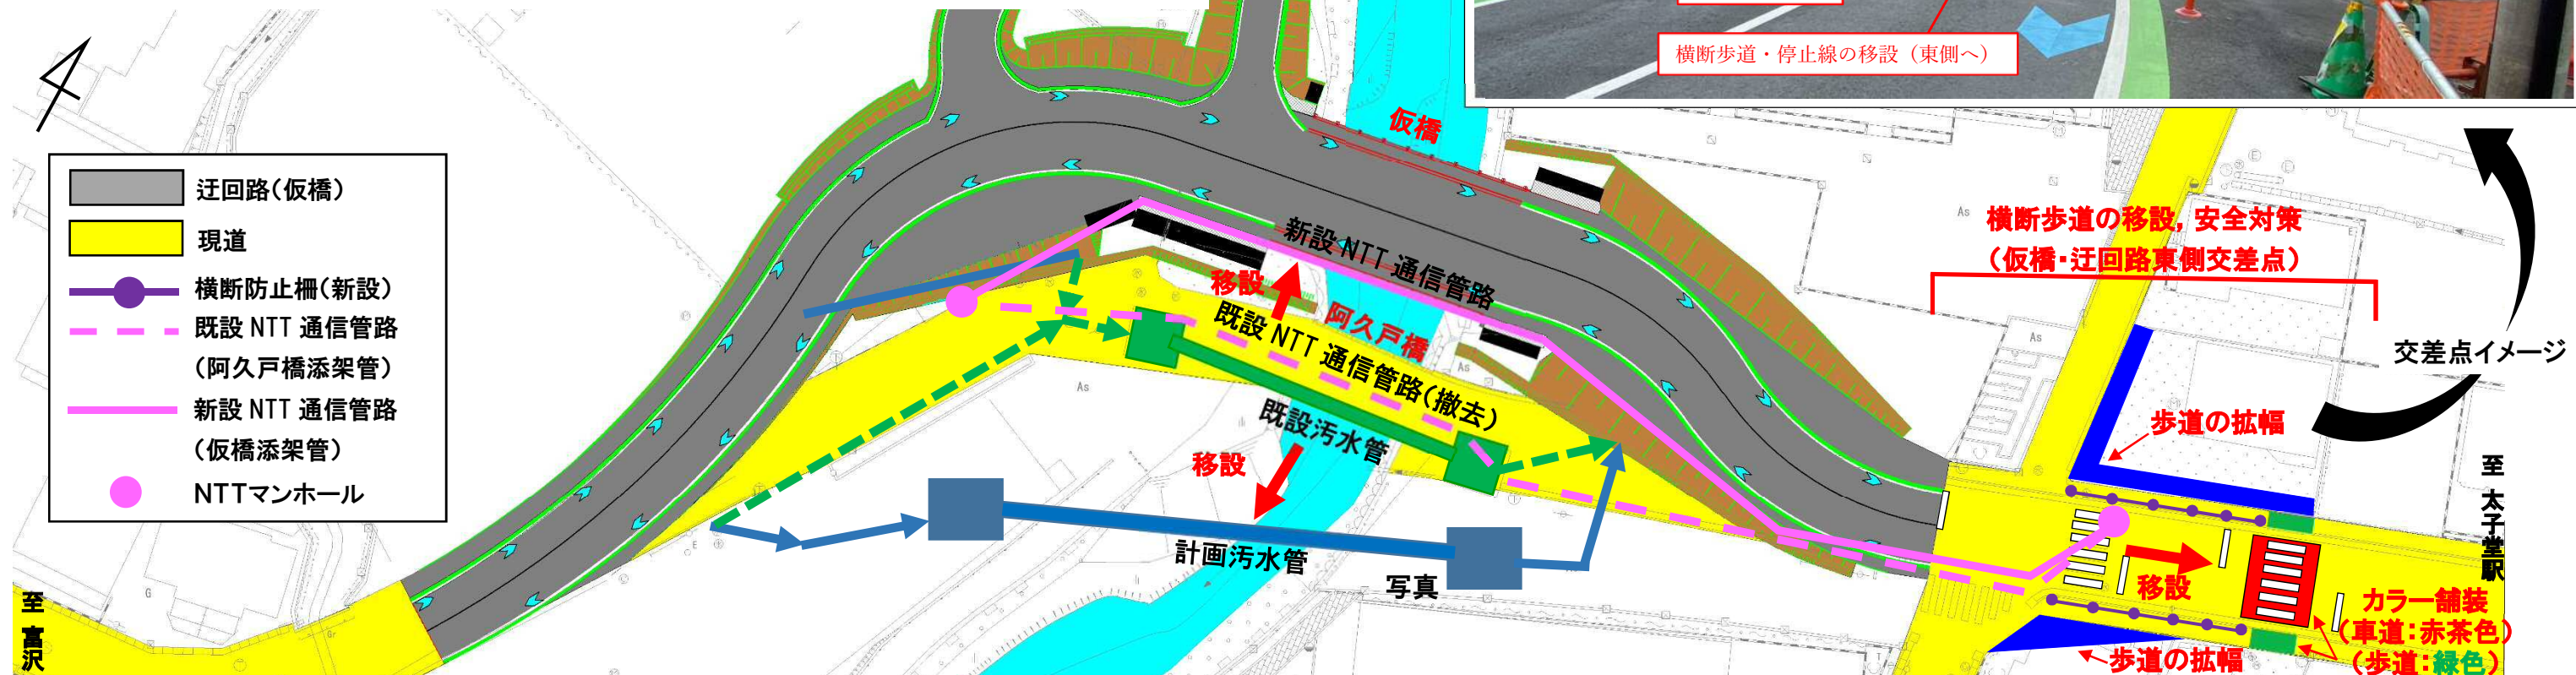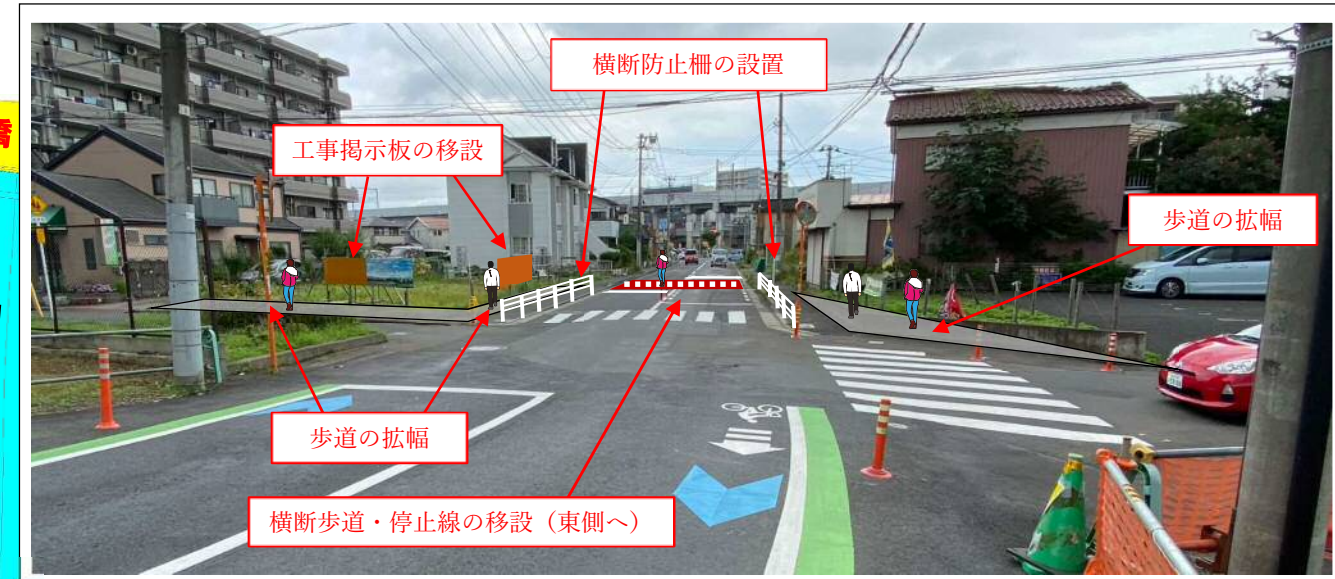

●お問い合わせ先

- ・道路事業に関して:仙台市 建設局道路部 南道路建設課 道路第二係 松田・小野寺 (☎022-214-8409)
- ・安全対策工事に関して:(発注者)仙台市 建設局道路部 南道路建設課 道路第二係 松田・小野寺 (☎022-214-8409)
(施工業者)河北建設株式会社 高橋 (☎022-245-5351)
- ・横断歩道の移設に関して:宮城県仙台南警察署 交通課 清野 (☎022-246-7171)

- ・阿久戸橋周辺の下水道移設工事に関して:(発注者)仙台市 建設局下水道事業部 管路建設課 工事第三係 阿部 (☎022-214-8612)
(施工業者):河北建設株式会社 高橋 (☎022-245-5351)
- ・NTT 通信管路移設工事に関して:NTT インフラネット株式会社 東北事業部 宮城支店 太田 (☎022-212-5241)