

この工事だよりは、仙台市のホームページでご覧いただけます。

「くらしの情報」→「住みよい街に交通」→ 道路の計画・事業 → 工事のお知らせ(若林区、太白区、東部復興道路)

→ 郡山折立線(大野田工区)道路改築事業


◆◆阿久戸橋(旧橋)の撤去及び橋台の新設工事を実施します◆◆

この度、阿久戸橋(旧橋)の撤去及び橋台の新設工事に着手することとなりましたので、お知らせいたします。

- ・工事件名：郡山折立線(大野田工区)橋梁撤去・下部工工事
- ・作業内容：阿久戸橋(旧橋)の撤去及び橋の土台となる橋台の設置
- ・日程(予定)：令和4年3月～令和5年8月(右記参照)
- ・作業時間：8時30分～17時(昼間作業) ※作業状況により遅延する場合がございます。
- ・交通規制：施工や工事車両等の出入りのため、片側交互通行等の交通規制を実施する場合がございます。
- ・工事会社：河北建設 株式会社

作業時の騒音や交通規制により周辺にお住いの方にはご迷惑をおかけしますが、ご理解・ご協力お願いいたします。

【整備イメージ図(本工事完了後のイメージです。)]

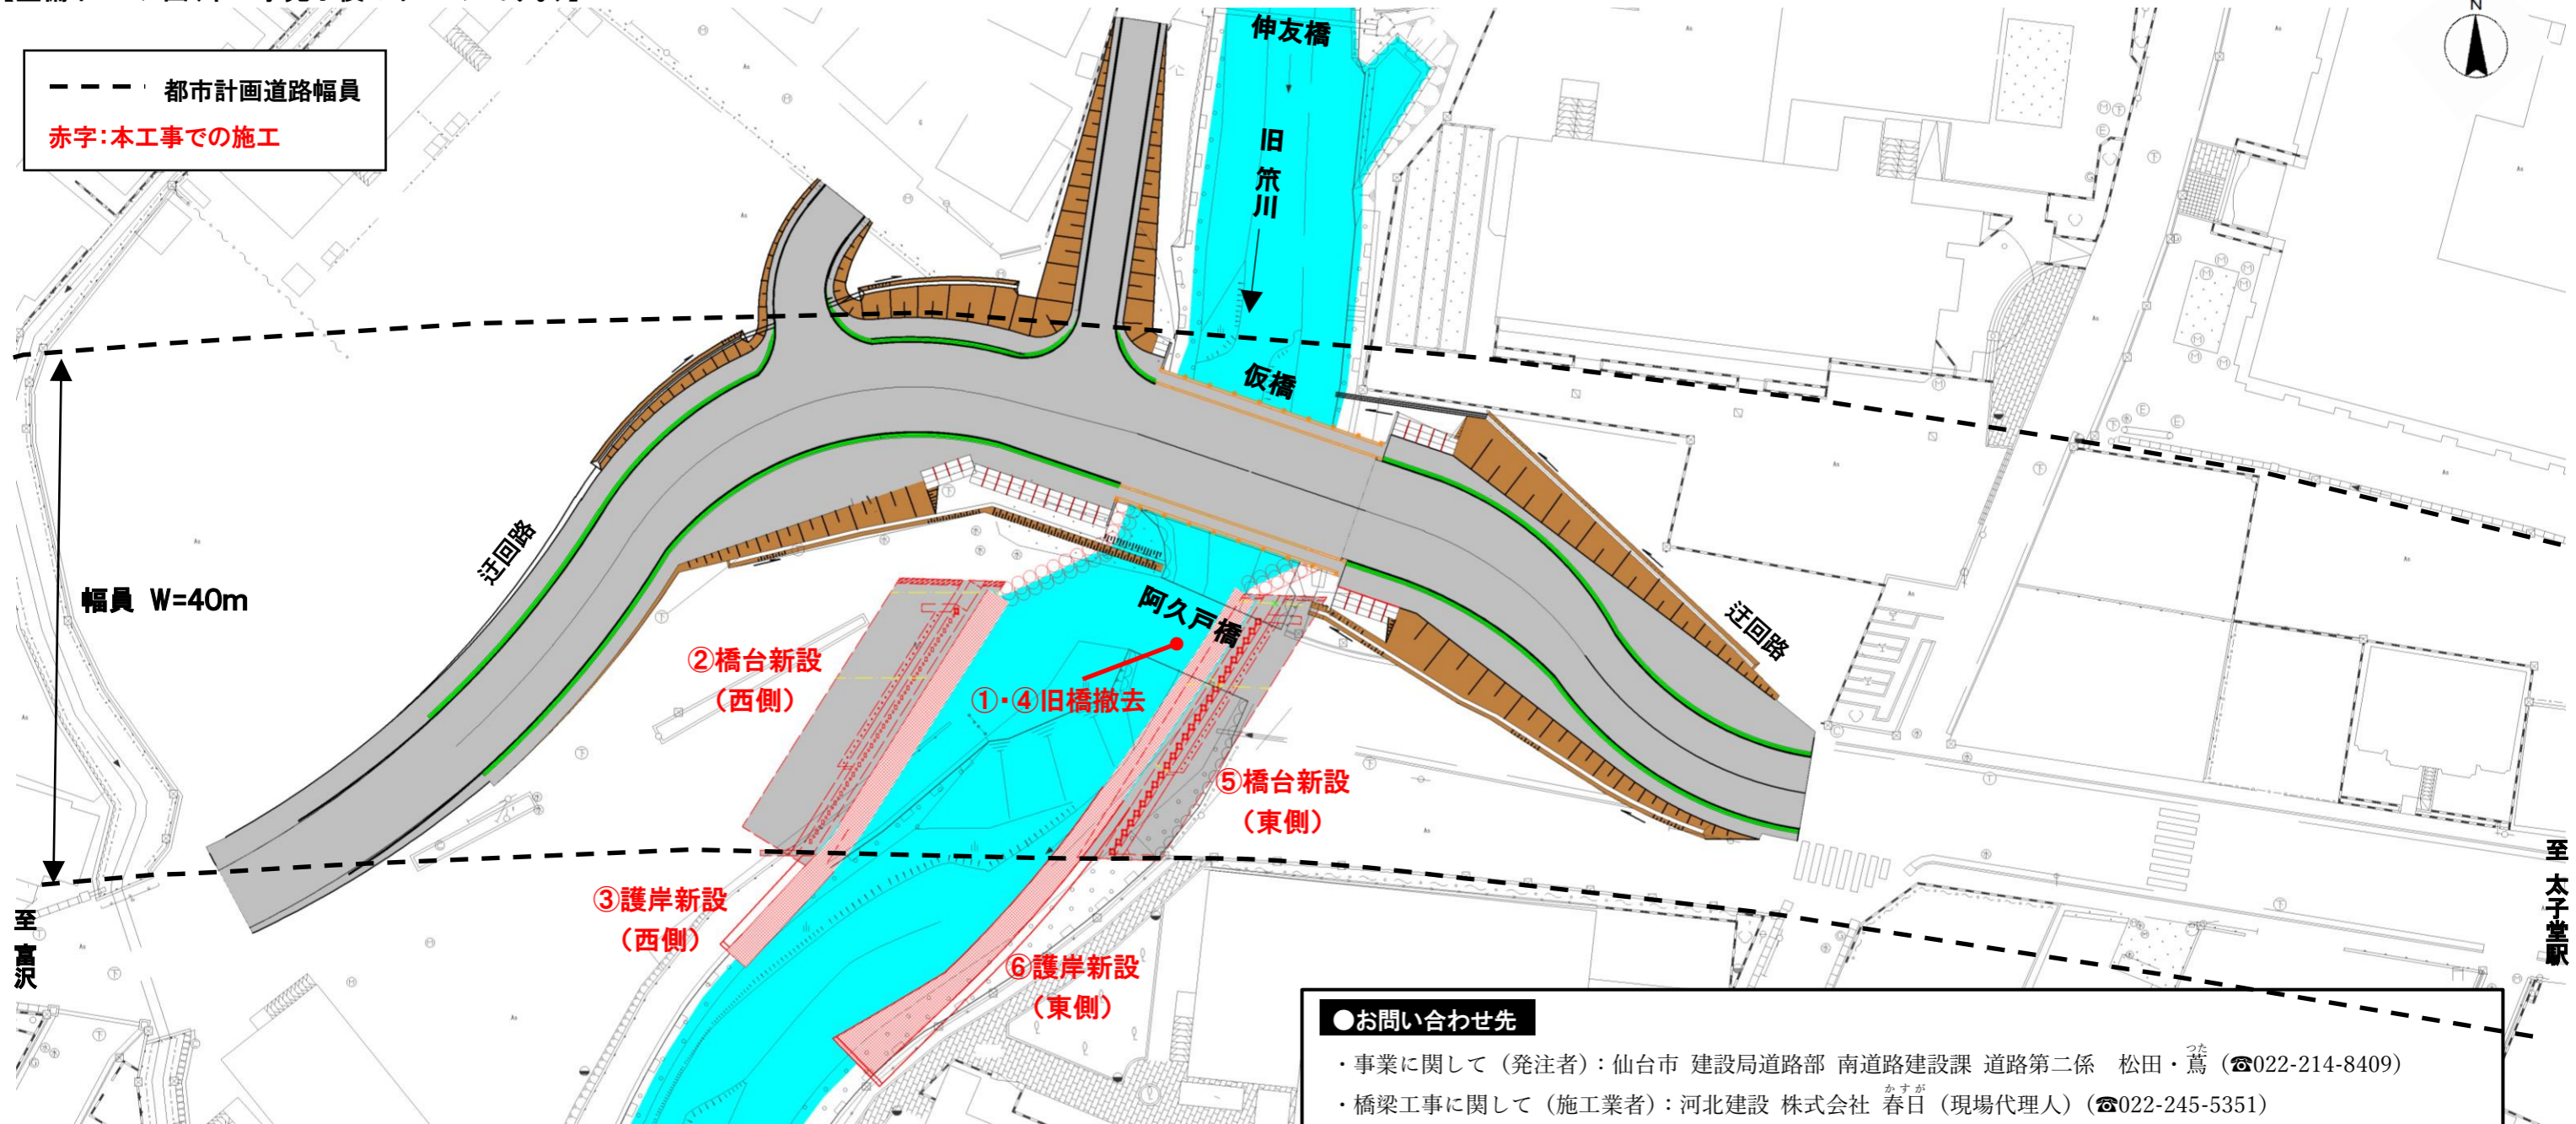

◆◆工事内容及びスケジュール(予定)◆◆

工事内容及びスケジュールは下記の通り予定しております。(番号は下記図面と対応しております。)

工種	内容	施工時期(予定)
① 旧橋撤去(1)	旧橋の橋桁及び土台(西側)を撤去します	令和4年3月～令和4年4月
② 橋台新設(西側)	掘削し、コンクリートで橋の土台を作り埋戻します	令和4年5月～令和4年9月
③ 護岸新設(西側)	既設の護岸を撤去し、新しい護岸を整備します	令和4年10月～令和4年11月
④ 旧橋撤去(2)	鋼矢板で締切り、掘削し、土台(東側)を撤去します	令和4年12月～令和5年4月
⑤ 橋台新設(東側)	コンクリートで橋の土台を作り埋戻します	令和5年4月～令和5年5月
⑥ 護岸新設(東側)	既設の護岸を撤去し、新しい護岸を整備します	
⑦ 残工事・後片付け		令和5年6月～令和5年8月

※新しい橋の橋桁の設置については、次の工事での施工となります。

●お問い合わせ先

・事業に関して(発注者)：仙台市 建設局道路部 南道路建設課 道路第二係 松田・嶋 (☎022-214-8409)

・橋梁工事に関して(施工業者)：河北建設 株式会社 春日 (現場代理人) (☎022-245-5351)