

この工事だよりは、仙台市のホームページでご覧いただけます。

「くらしの情報」 → 「住みよい街に→交通・道路」 → 道路 → 道路工事などのお知らせ → 工事のお知らせ(若林区、太白区、東部復興道路)



◆◆阿久戸橋(旧橋)の架け替え工事の進捗状況を報告します◆◆

- ・工事件名: 郡山折立線(大野田工区)橋梁撤去・下部工工事
- ・作業内容: 阿久戸橋(旧橋)の撤去及び橋の土台となる橋台の設置
- ・これまでの作業状況(4月中旬現在)

①～④旧橋撤去, 橋台新設(西側), 護岸新設(西側)



旧橋の撤去完了



橋台新設(西側)完了



護岸新設(西側)完了

⑤橋台新設(東側)



鋼矢板土留・掘削完了




橋台の鉄筋組立状況




ポンプ車によるコンクリート打設状況

【整備イメージ図(本工事完了後のイメージです。)]

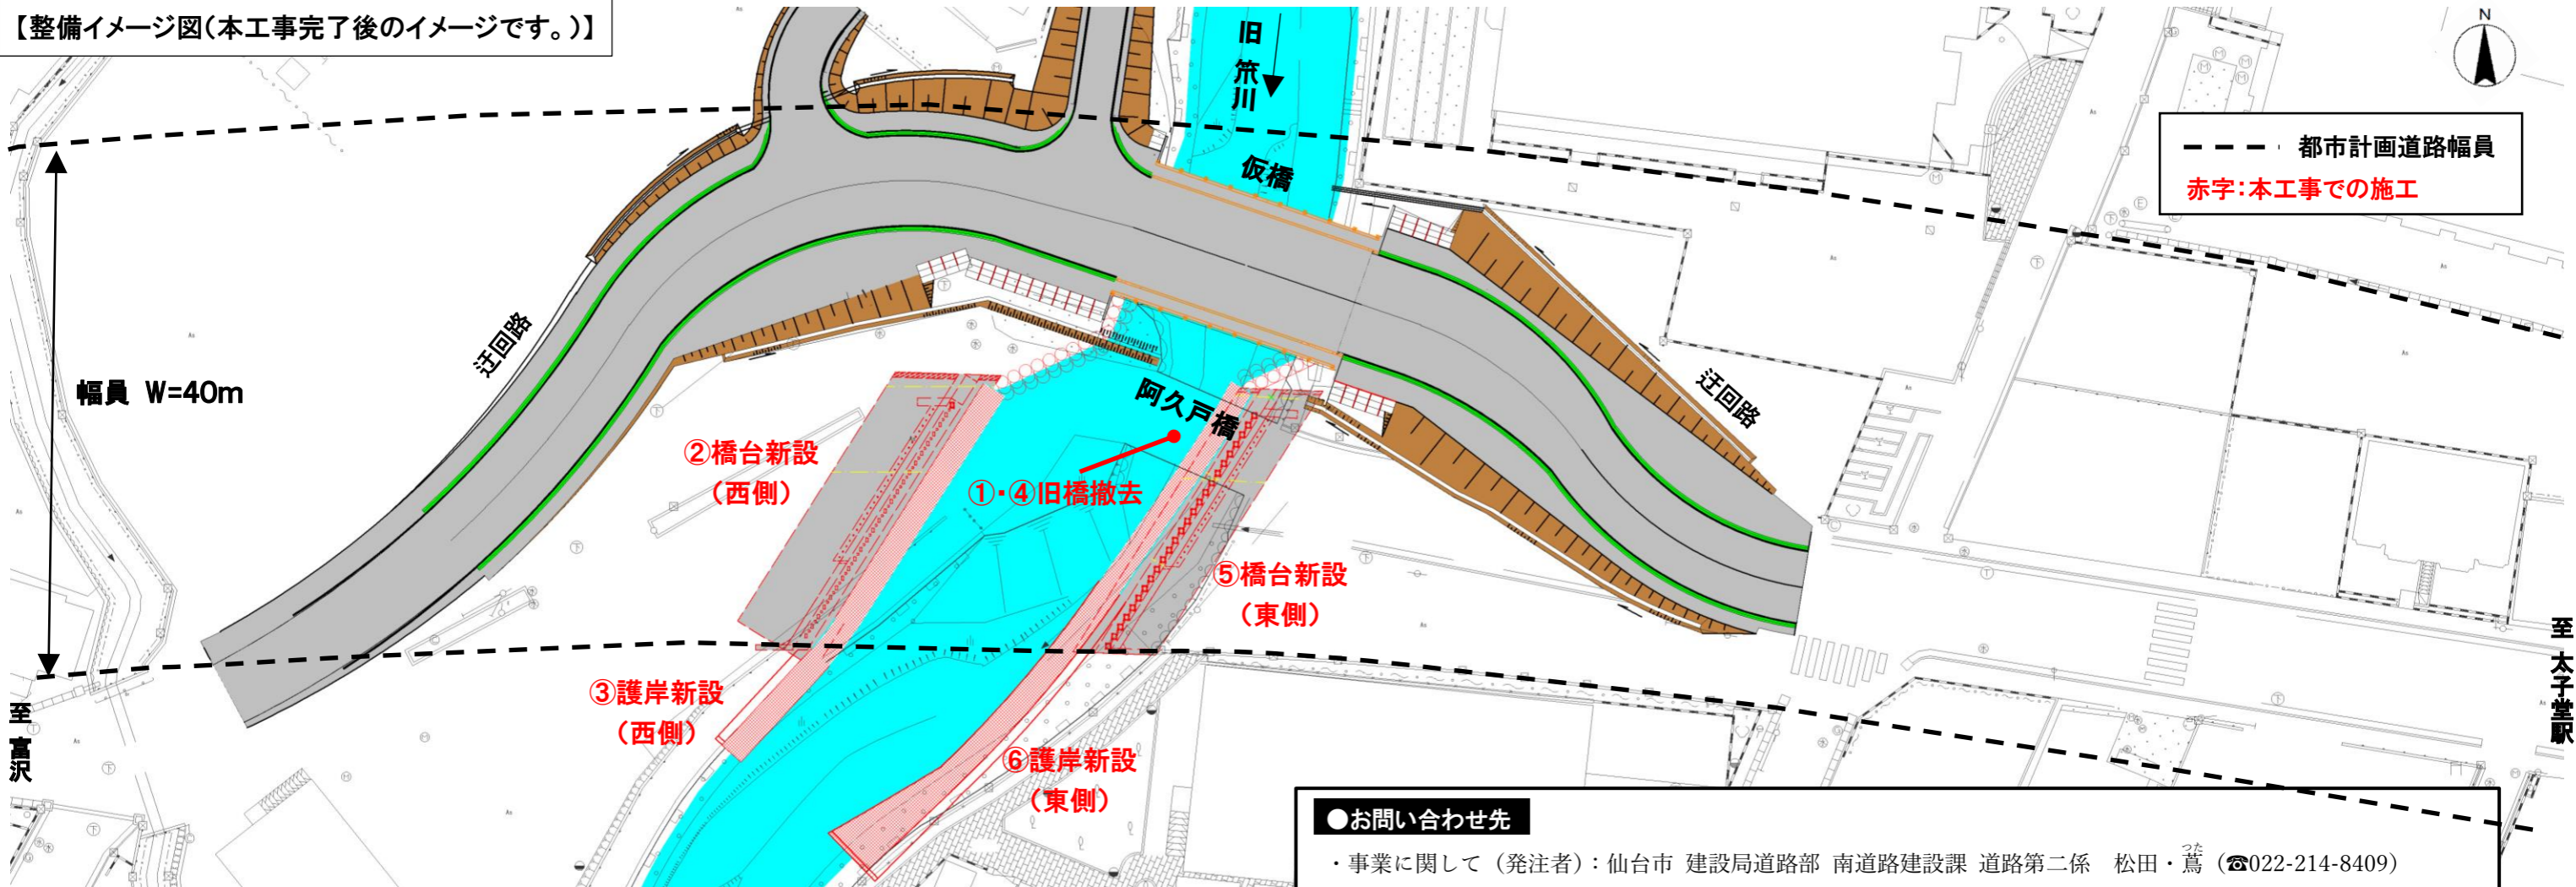

◆◆(市)大野田一丁目1号線の歩道整備工事が完了しました◆◆

- ・工事件名: (市)大野田一丁目1号線歩道整備工事
- ・工事内容: 郡山折立線(大野田工区)での中央分離帯の設置に伴い, 将来, 下図の青・緑エリアから富沢・名取方面への迂回路として利用されることが想定されるため, 歩道整備等の安全対策を実施しました。

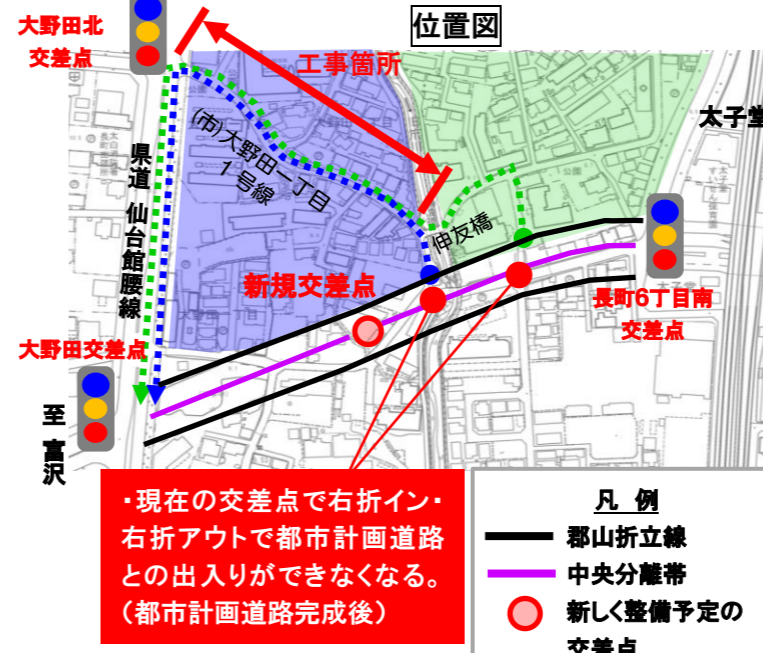

●お問い合わせ先

- ・事業に関して(発注者): 仙台市 建設局道路部 南道路建設課 道路第二係 松田・篤 (☎022-214-8409)
- ・橋梁工事に関して(施工業者): 河北建設 株式会社 横山(現場代理人) (☎022-245-5351)