


都市計画道路 宮沢根白石線(舟丁工区) 工事のお知らせ

七郷堀の水路工事に伴い、**途中市道の一部区間が迂回路となります。**
車両通行の際はご注意ください。
現場着手予定は10月下旬を予定しております。
※工事の進捗により期間の変更の可能性があります。



工事内容について

- ・工事件名 宮沢根白石線(舟丁工区)七郷堀水路改築工事
- ・発注者 仙台市建設局道路部南道路建設課
- ・受注者 サイト工業株式会社 現場代理人 高橋 誠
- ・工期 平成30年9月3日～平成31年5月31日
- ・工事概要 現場打ちボックスカルバート(延長約36m 内空幅5.5m 内空高2.5m) □
仮設通路 一式

位置図

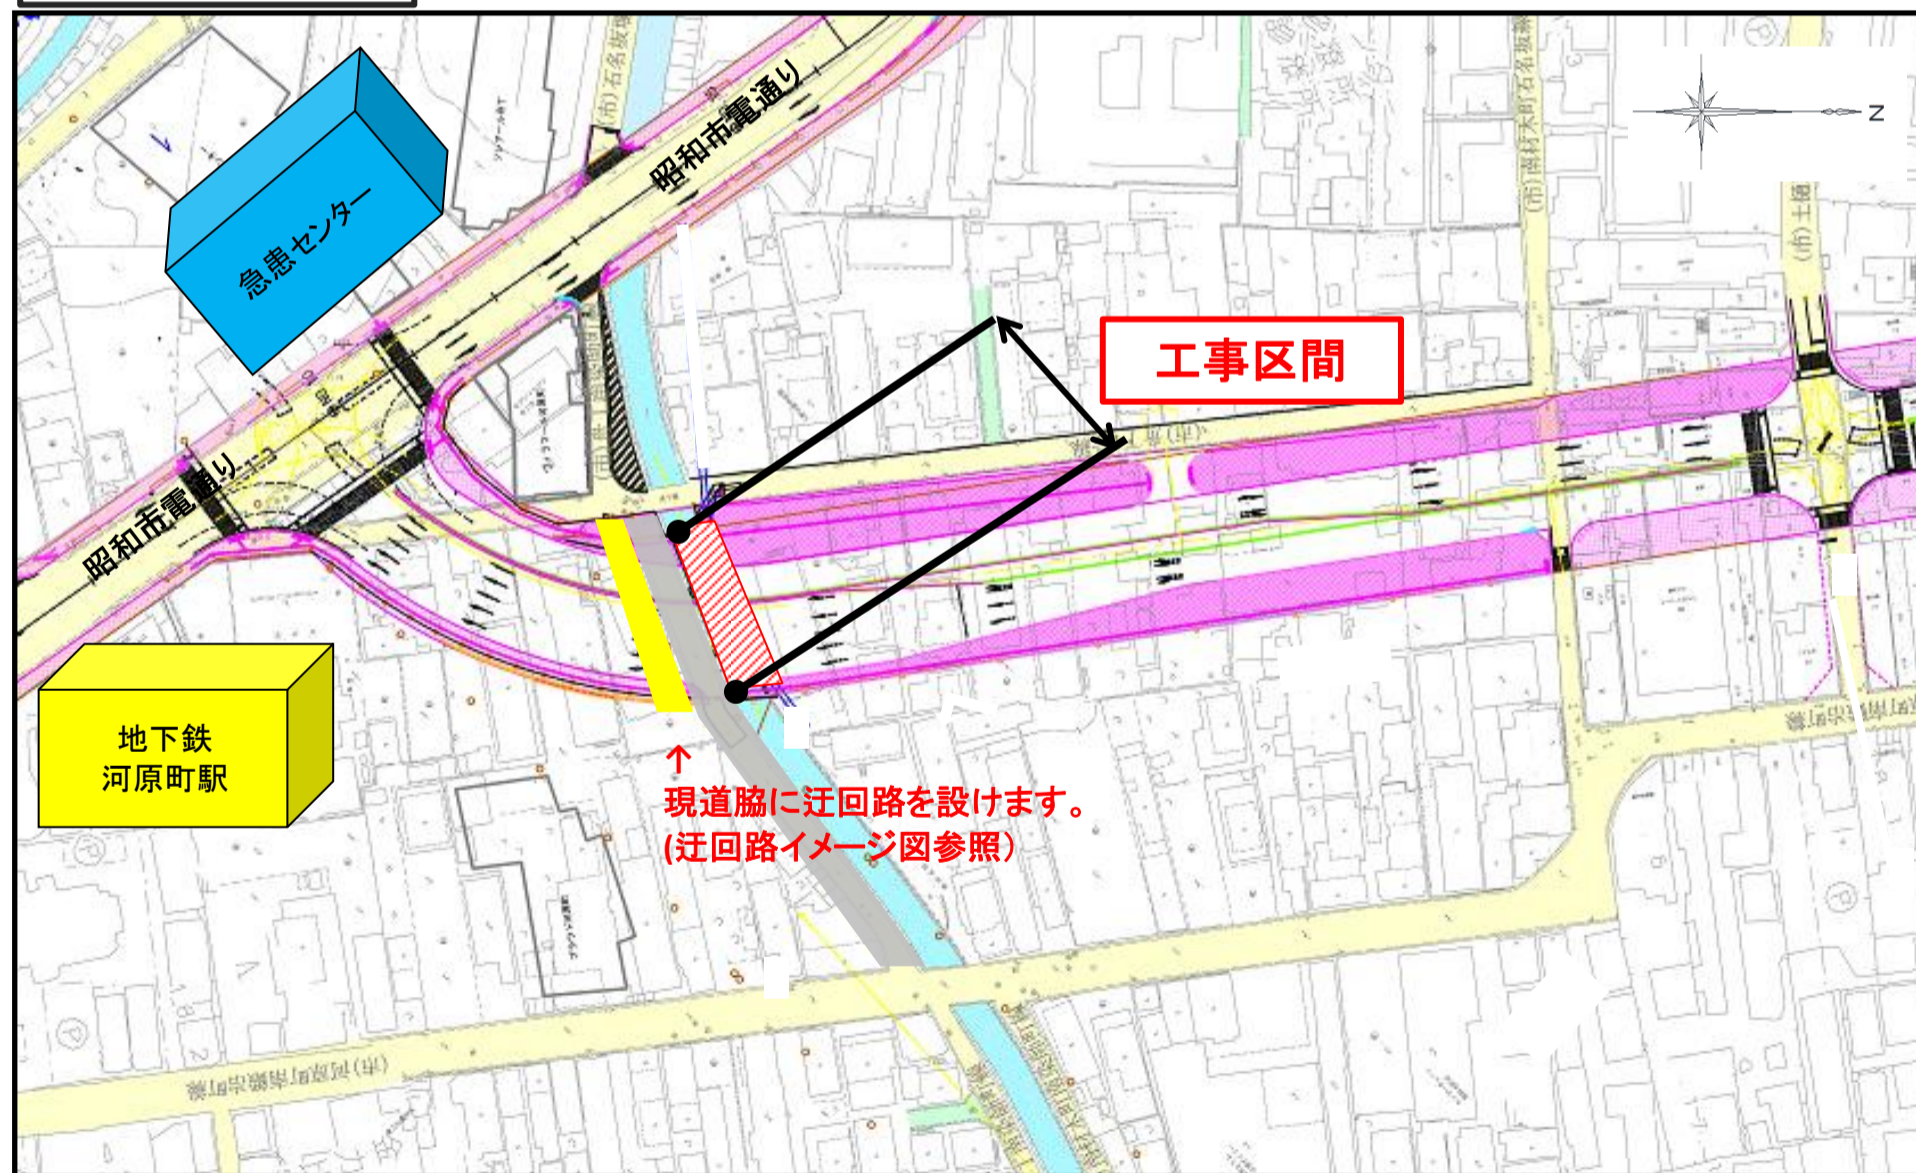

地域の皆様には、日ごろより仙台市の行政運営にご理解、ご協力を頂き心より感謝申し上げます。
 この度、宮沢根白石線(舟丁工区)七郷堀水路改築工事をサイト工業(株)で受注しました。本工事は宮沢根白石線(舟丁工区)の開通に向け、道路工事に先行して七郷堀を地中化する工事です。
 つきましては、七郷堀に面しています市道の一部区間の道路形態が変更となります。また、工事が始まると工事車両の出入りが頻繁に行われることもあり、施工箇所近隣の皆様にはご不便をお掛けすることもあると思いますが、お知らせ看板・誘導員の配置等を行い、連絡・相談を密に図りながら施工を致します。
 工事のお問い合わせ・お気づきの点がございましたらお手数ですが、下記連絡先までご連絡をお願いします。
 なお、工事の進捗に関しては回覧等でお知らせいたします。

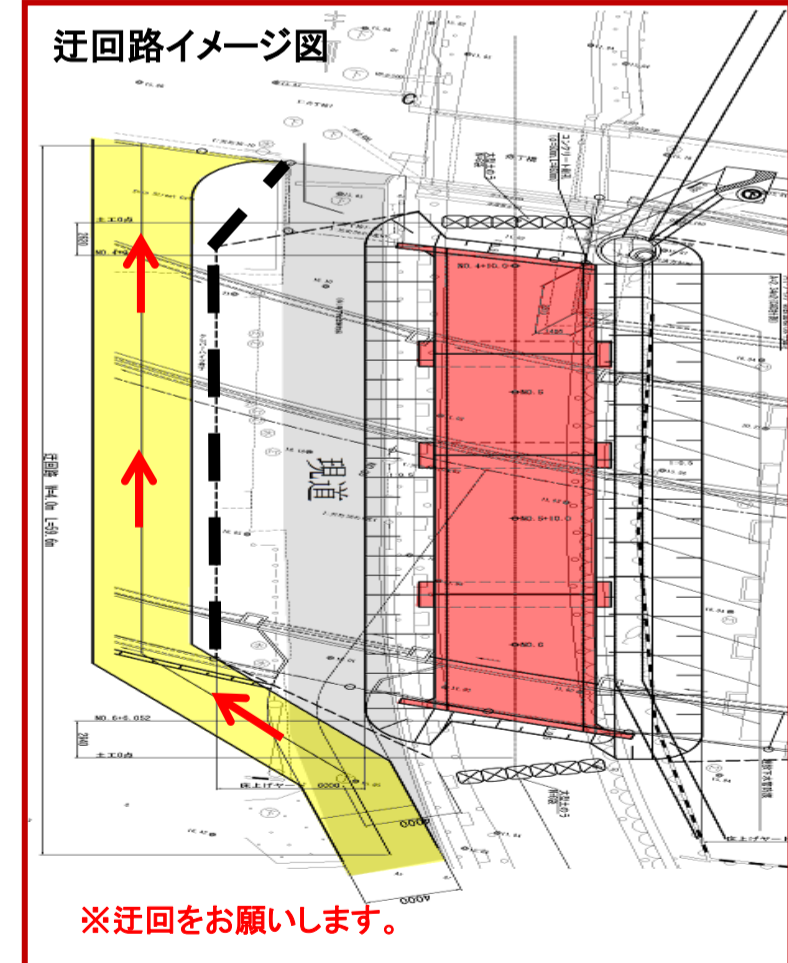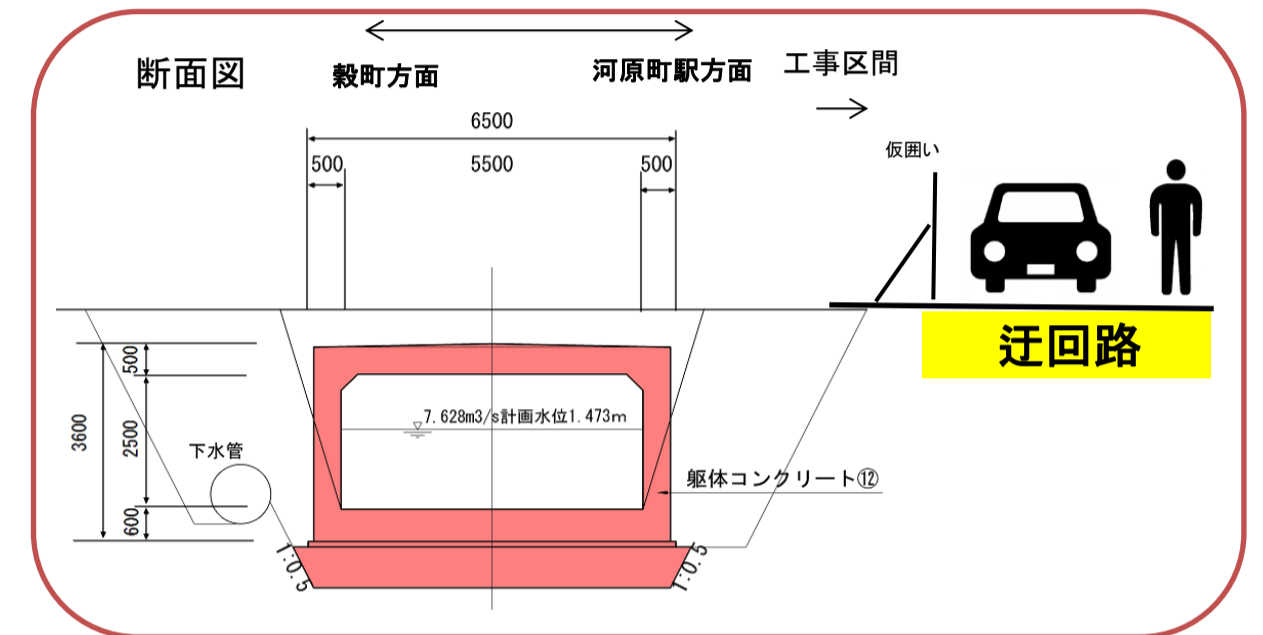

お問い合わせ先

発注者	仙台市建設局南道路建設課	受注者	サイト工業株式会社
	道路第一係	担当	高橋誠
担当	齊藤龍也 成田幸久	電話番号	022-355-8123
電話番号	022-214-8378		