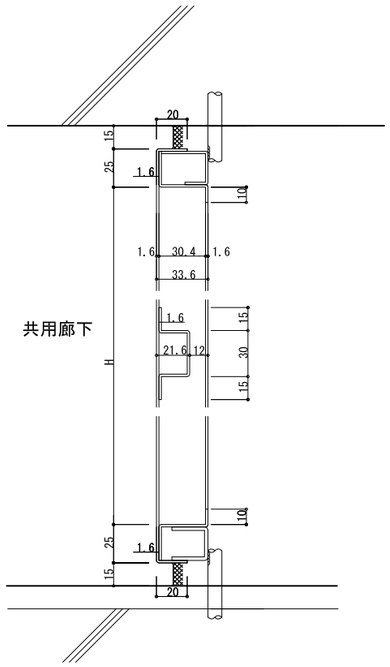


縦断面（パネル部）

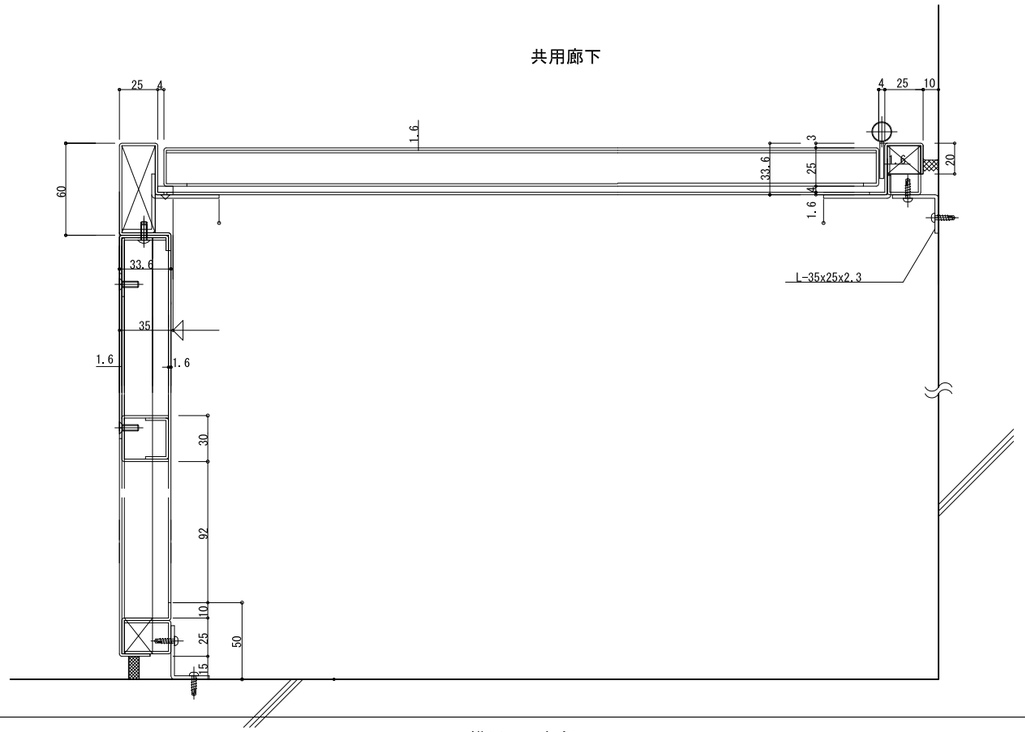


横断面（角部）

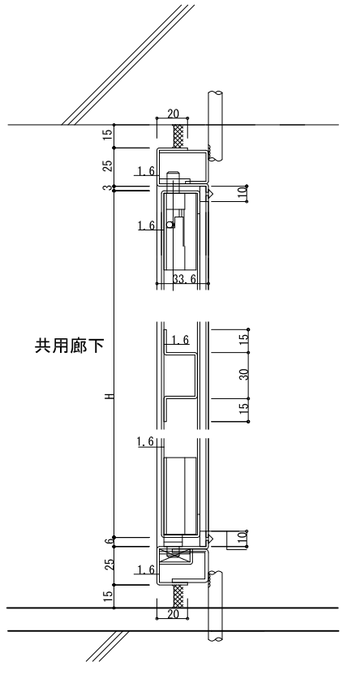


縦断面（扉部）

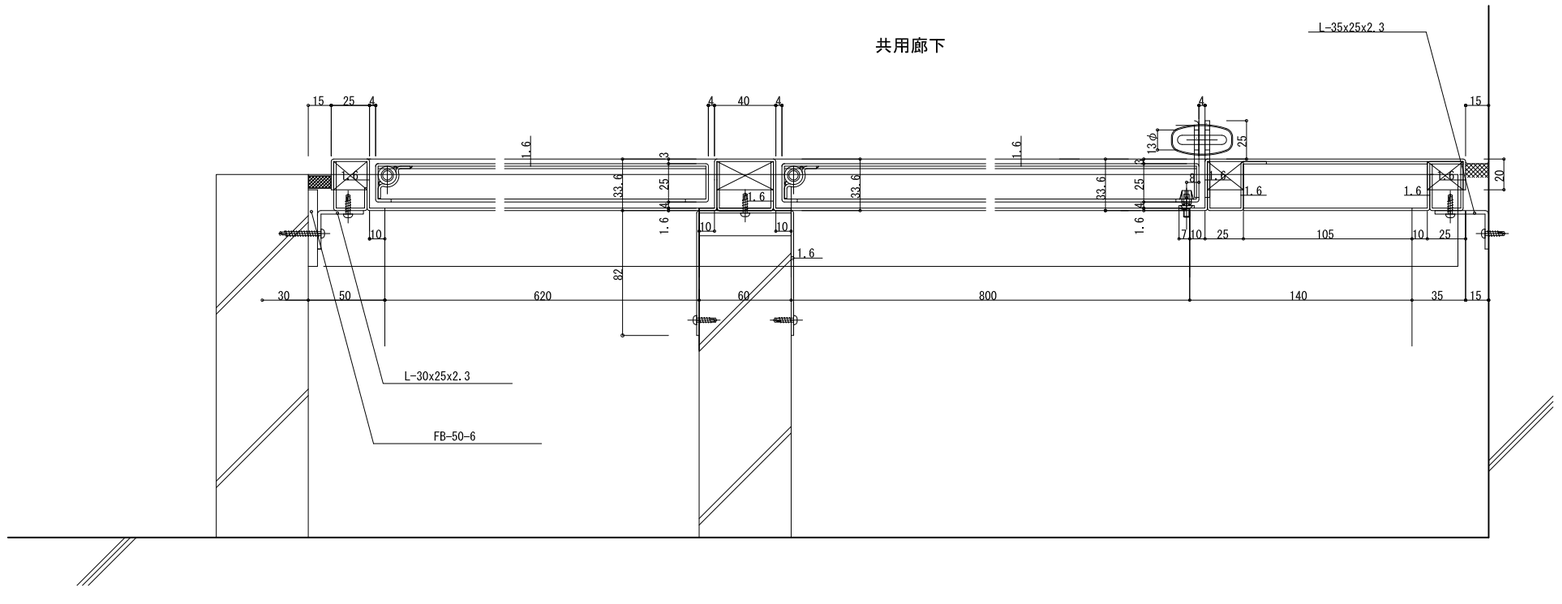


横断面（扉部）

金属パネル詳細図　A1:1/2　A3：1/4