


# 仙台市真美沢西土地区画整理事業 画地出来形確認図

1:500


平成十二年九月

行政区画

宮城県  
仙台市  
泉区

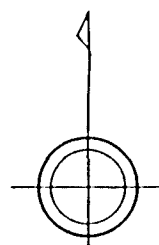

仙 台 市  
泉 区  
真 美 沢

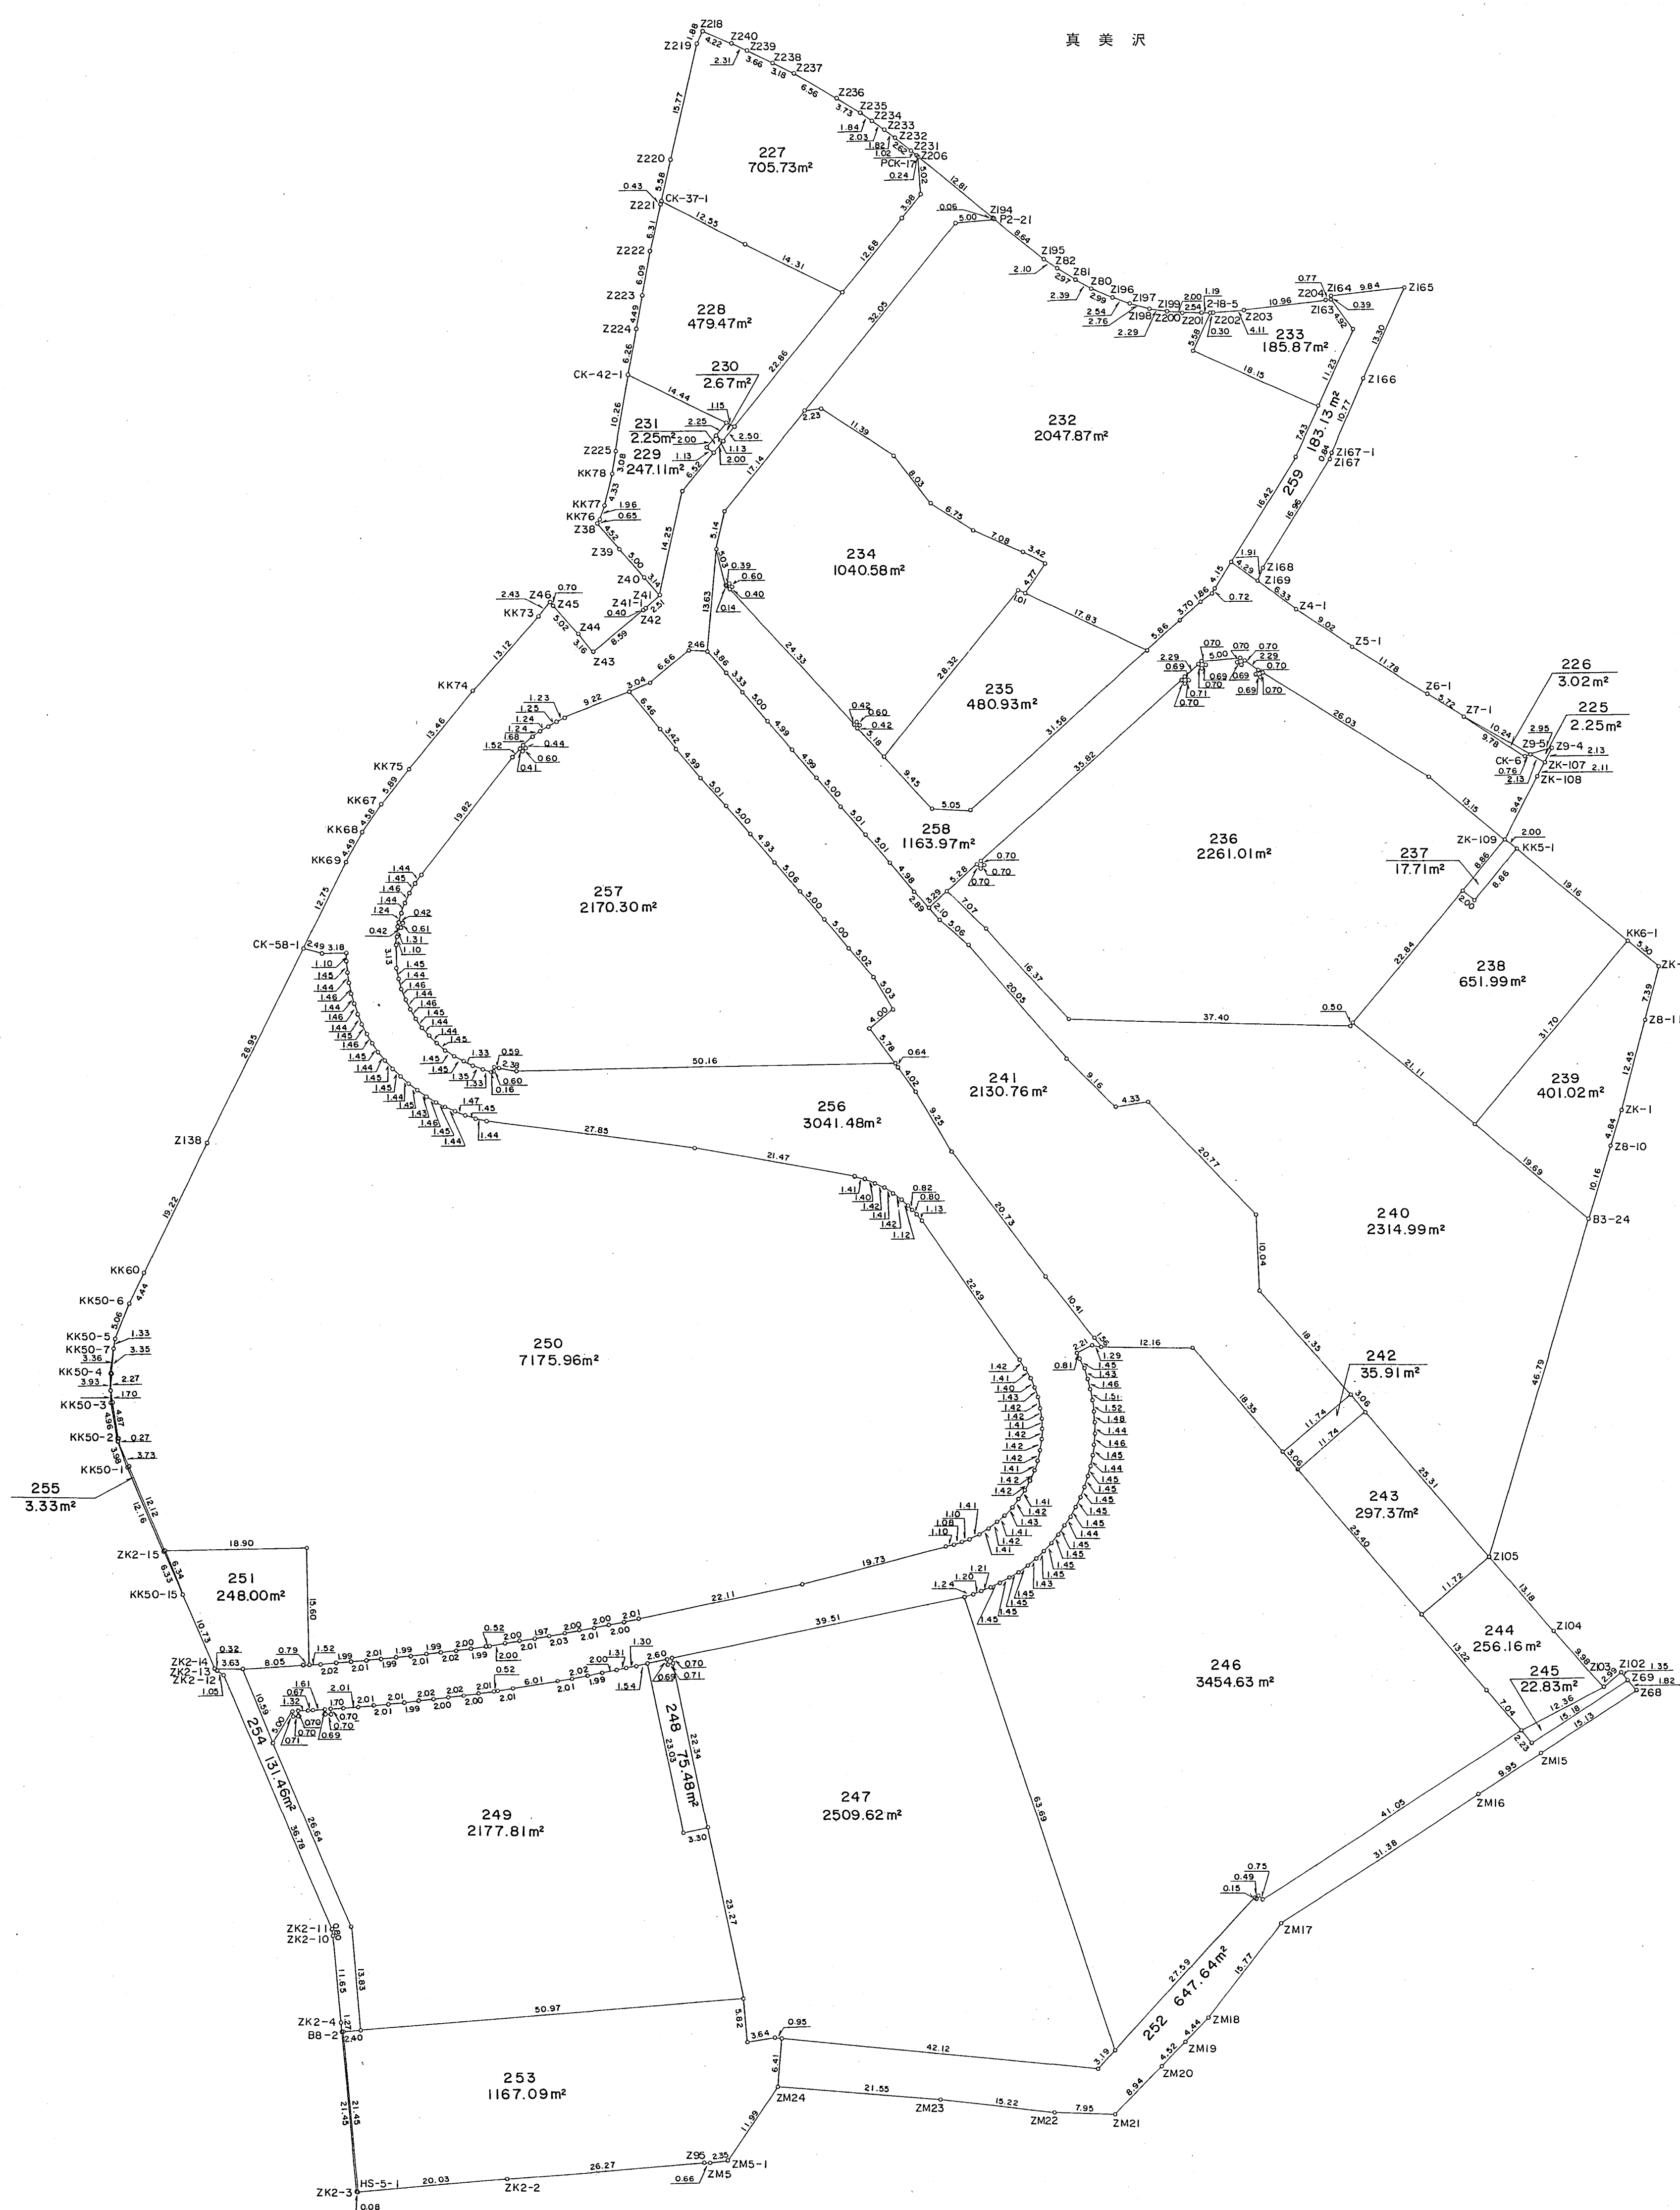


## 【留意事項】

- (1) 資料の記載内容は、換地処分時の状況を示したものであり、現況とは必ずしも一致しないことを十分に認識し、参考図としてのみ利用してください。
- (2) 測量値は、当該区画整理事業施行時の測量方法によるものであり、これについて異議を受け付けません。
- (3) 仙台市は、資料（写し）によって発生した直接または間接の損失、損害等について一切の責任を負いません。

国際航業株式会社調製

仙台市真美沢西土地区画整理組合

1:500

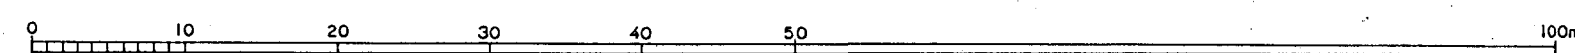

「この測量成果は、建設省国土地理院長の承認及び助言を得て、同院所管の測量標及び測量成果を使用して得たものである。  
(承認番号) 平12、東公第 33 号」