


什器レイアウト図面 (縮尺1/200)

2Fレイアウト図

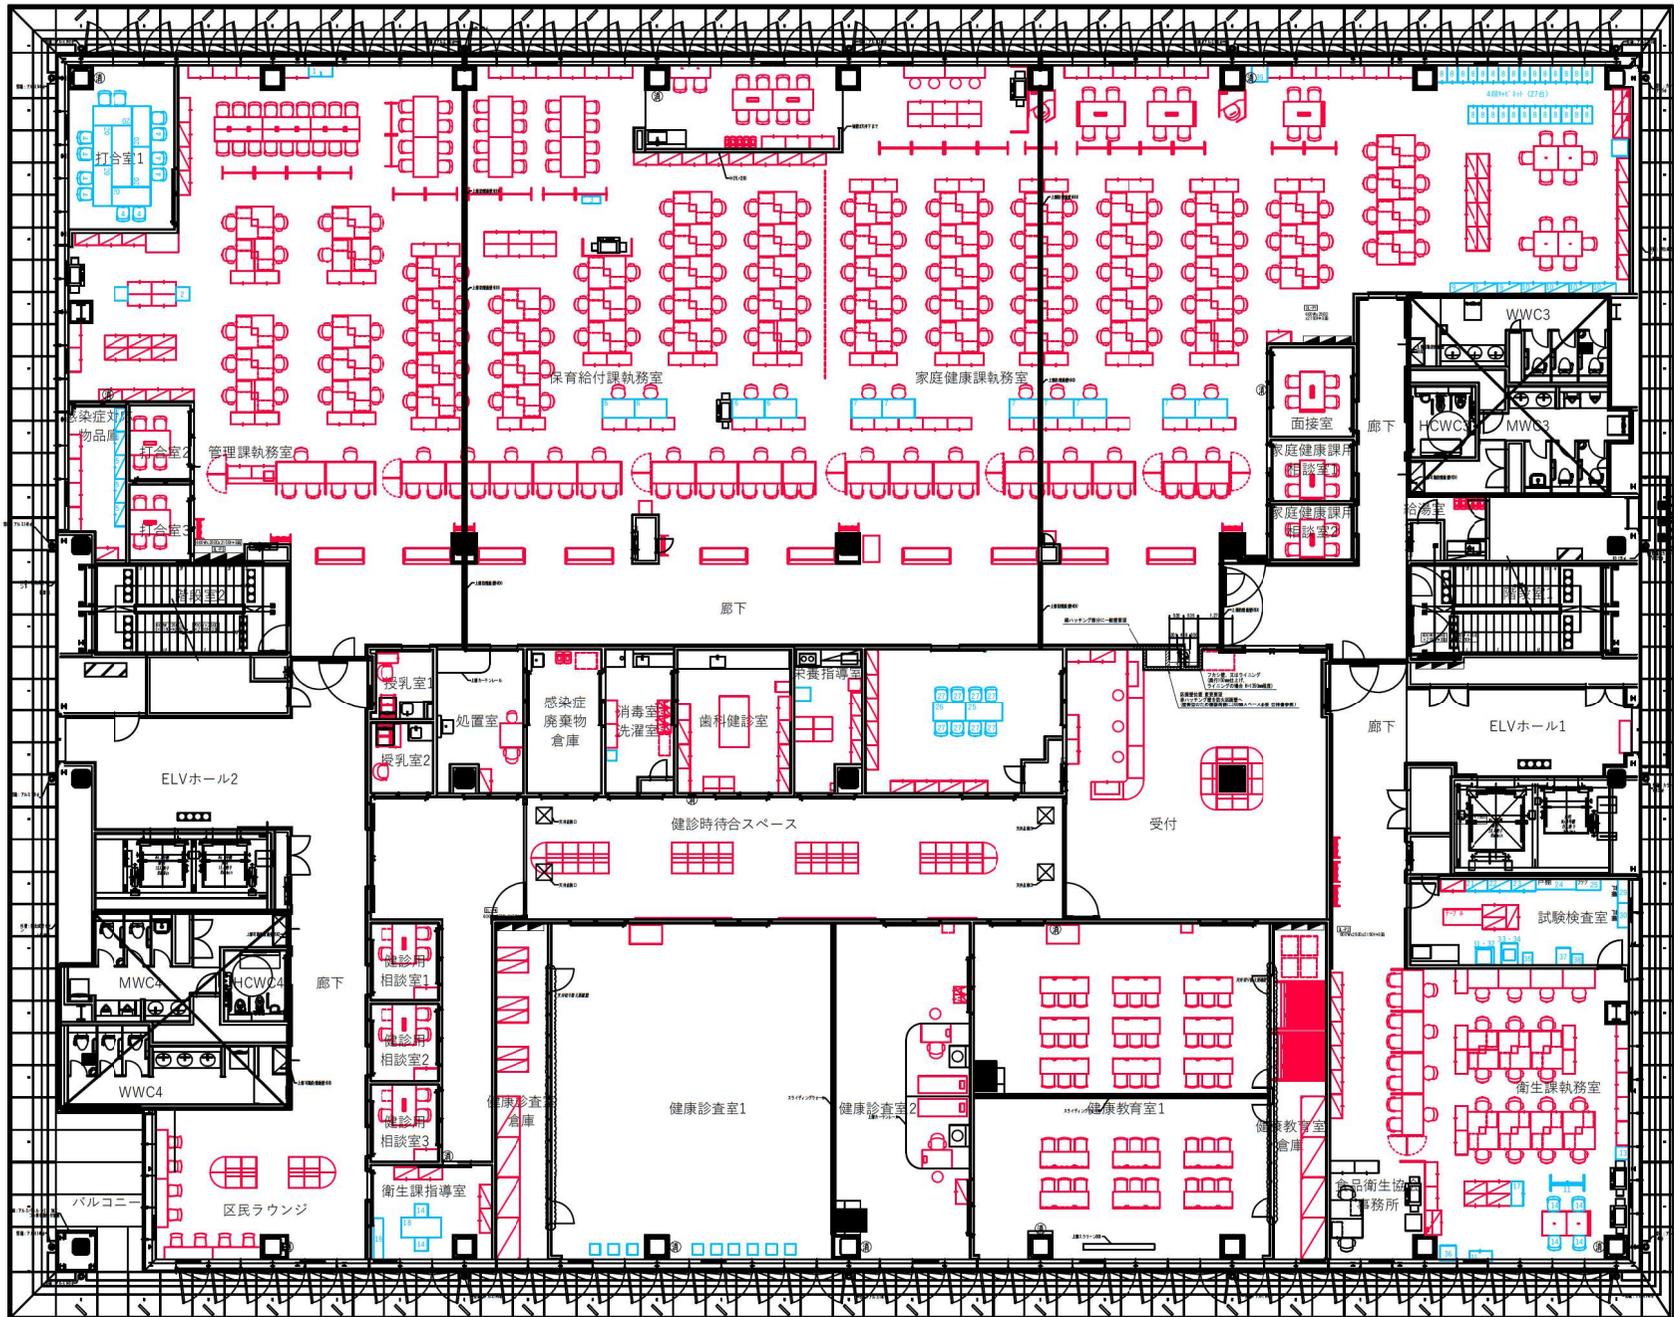


什器レイアウト図面 (縮尺1/200)


3Fレイアウト図



【5F】

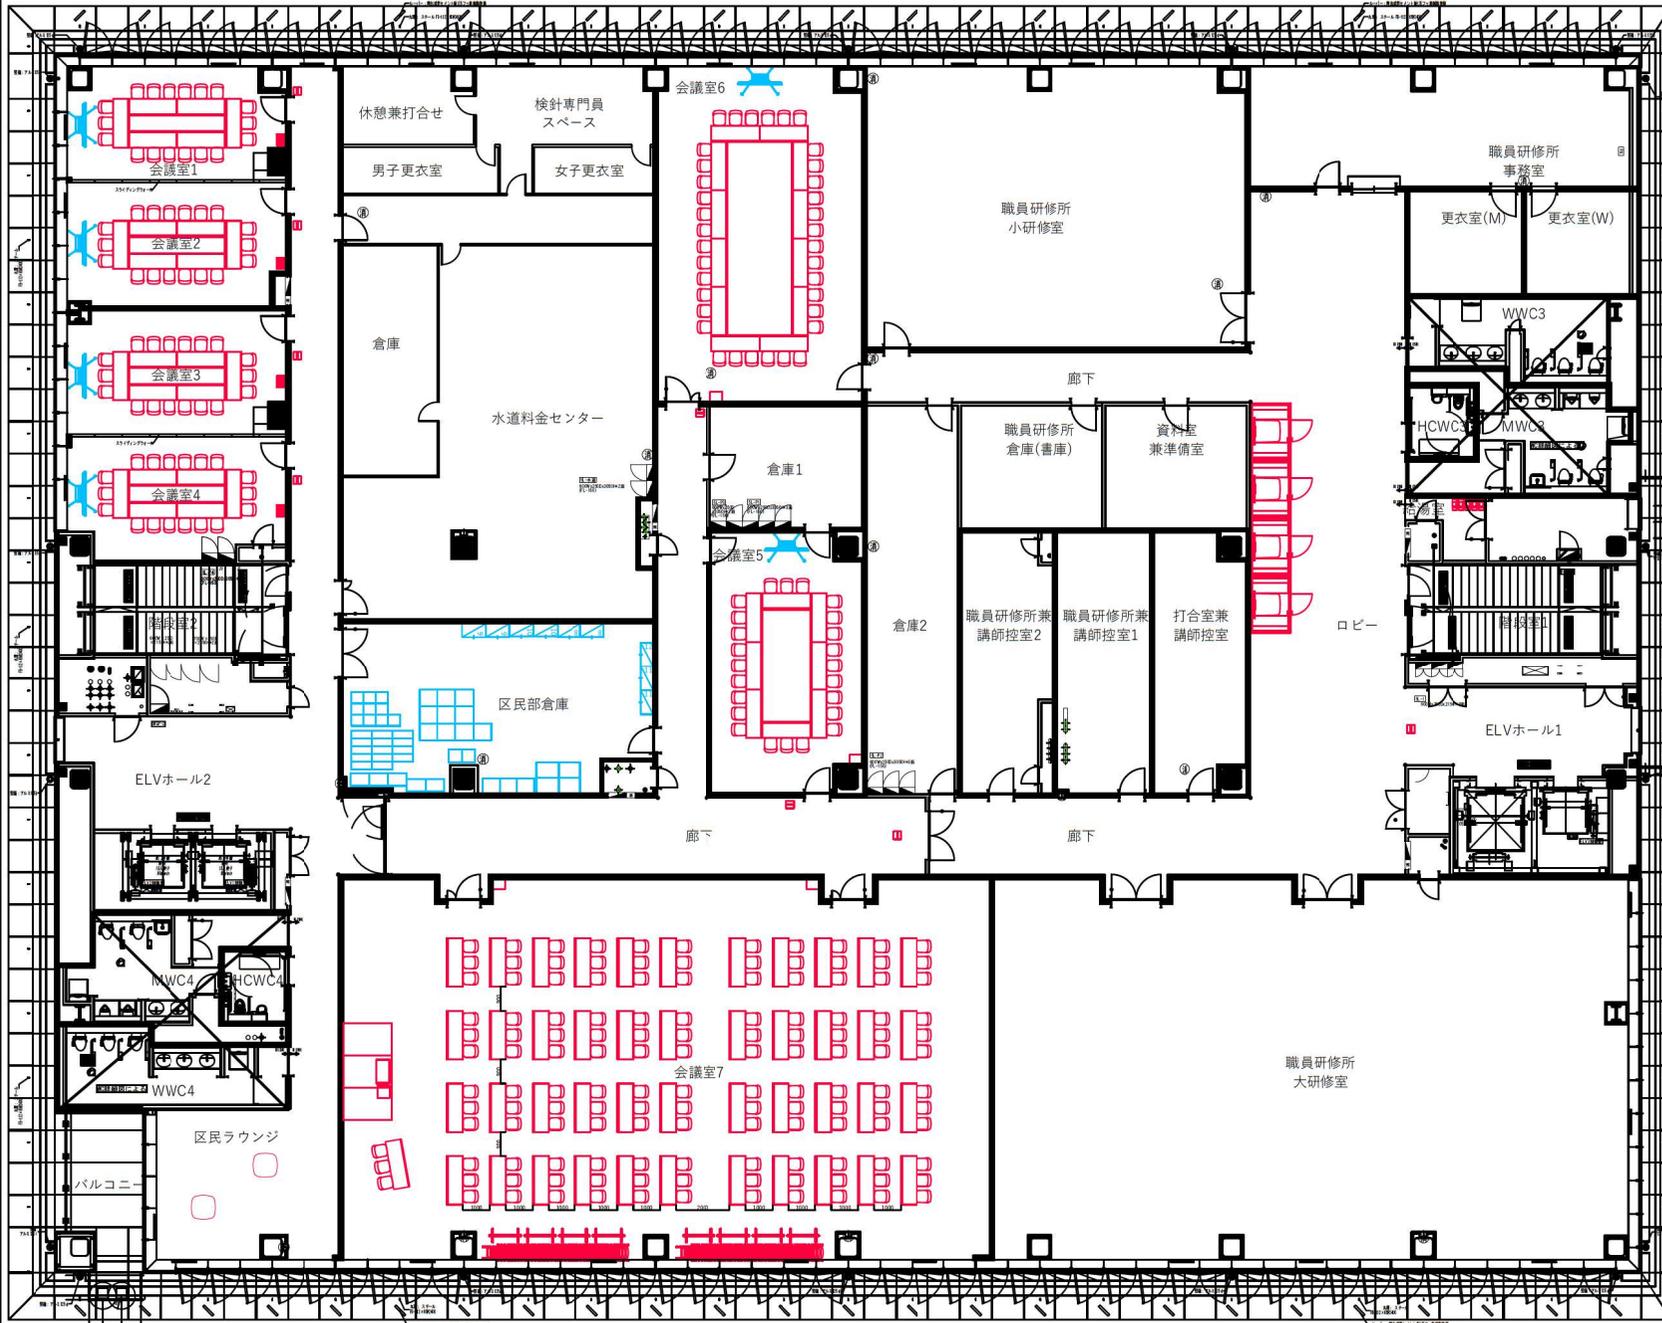

【6F】

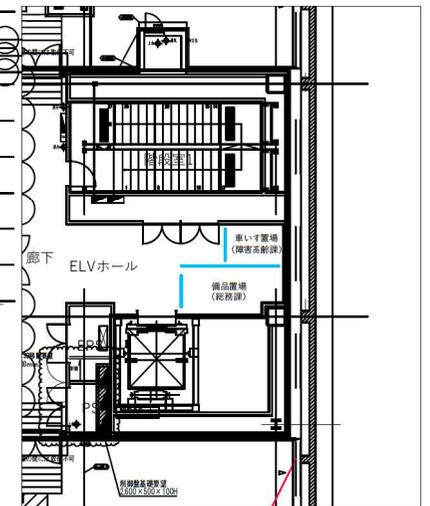

什器レイアウト図面 (縮尺1/200)

5F・6Fレイアウト図