
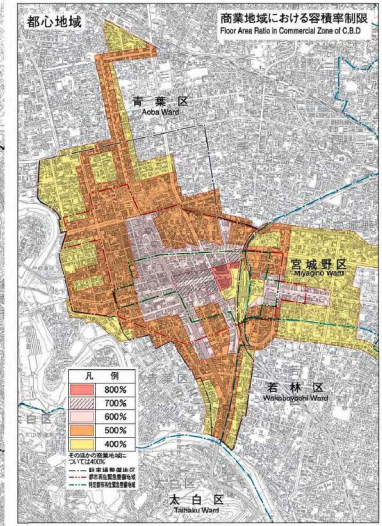


仙台市都市計画総括図

SENDAI CITY PLANNING GENERAL MAP

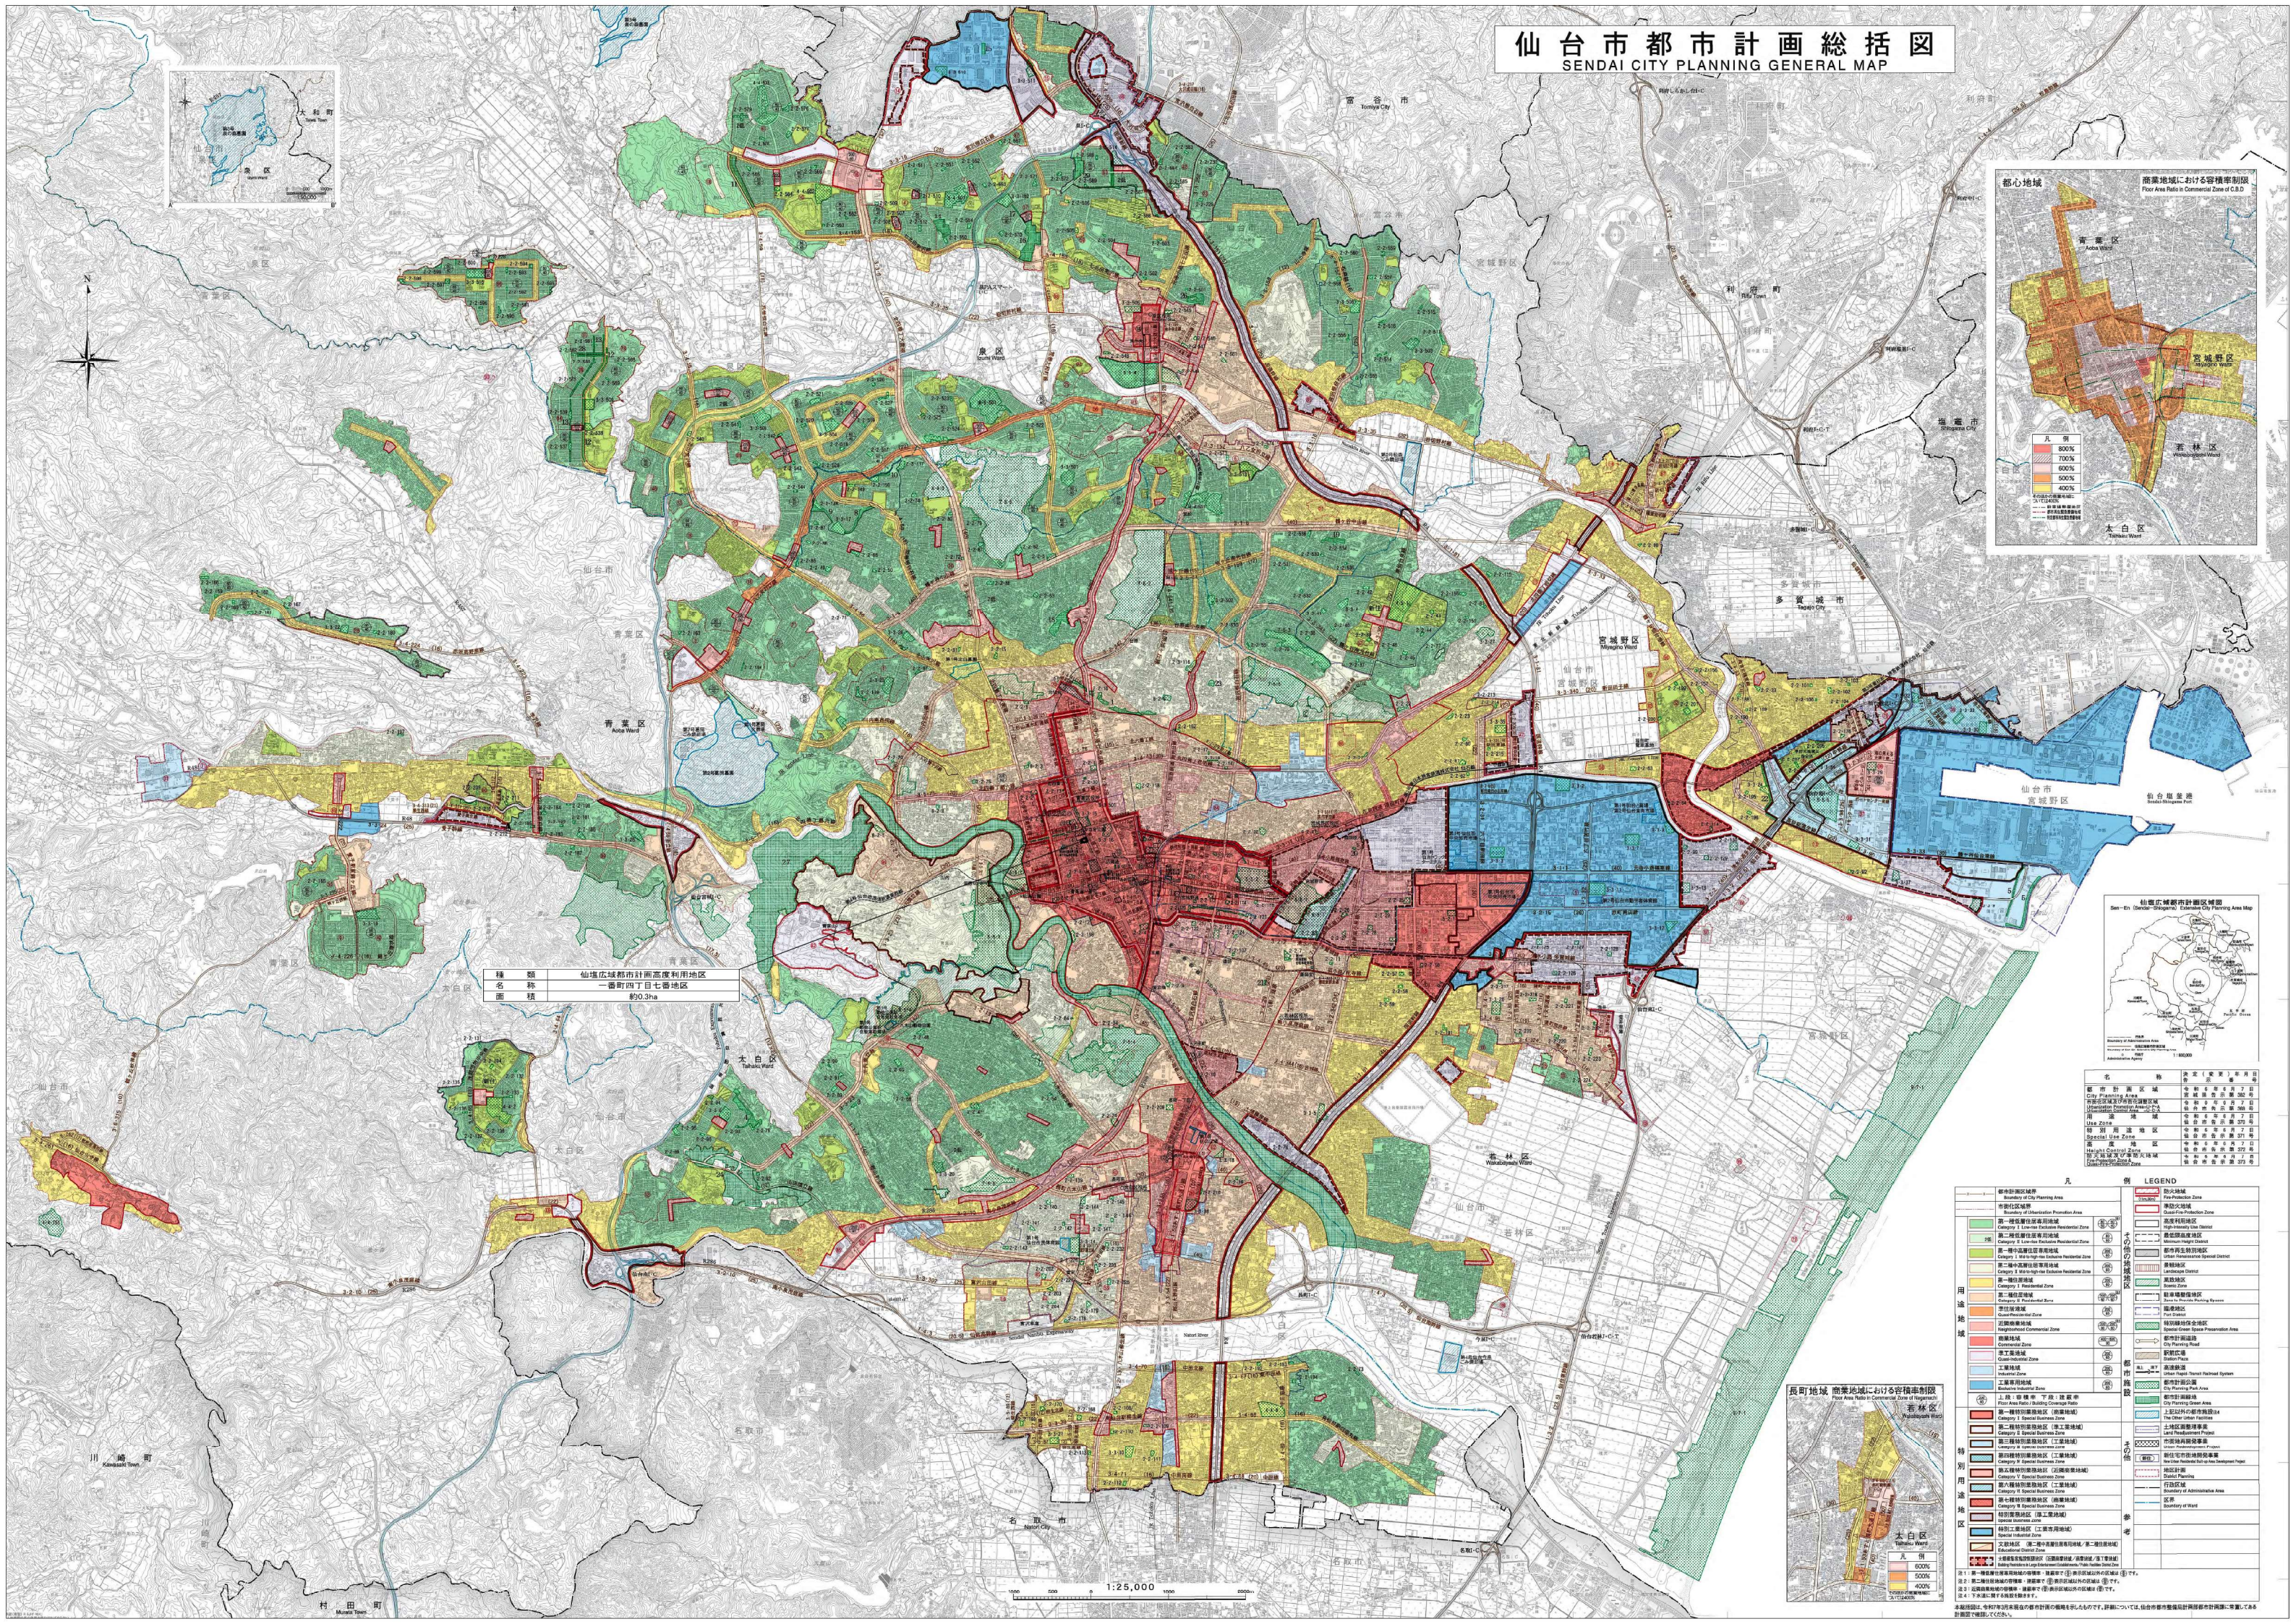


[illegible]