


$$S=1:10,000(A3)$$


## 凡 例

事業区域図 S=1:2,000(A3)

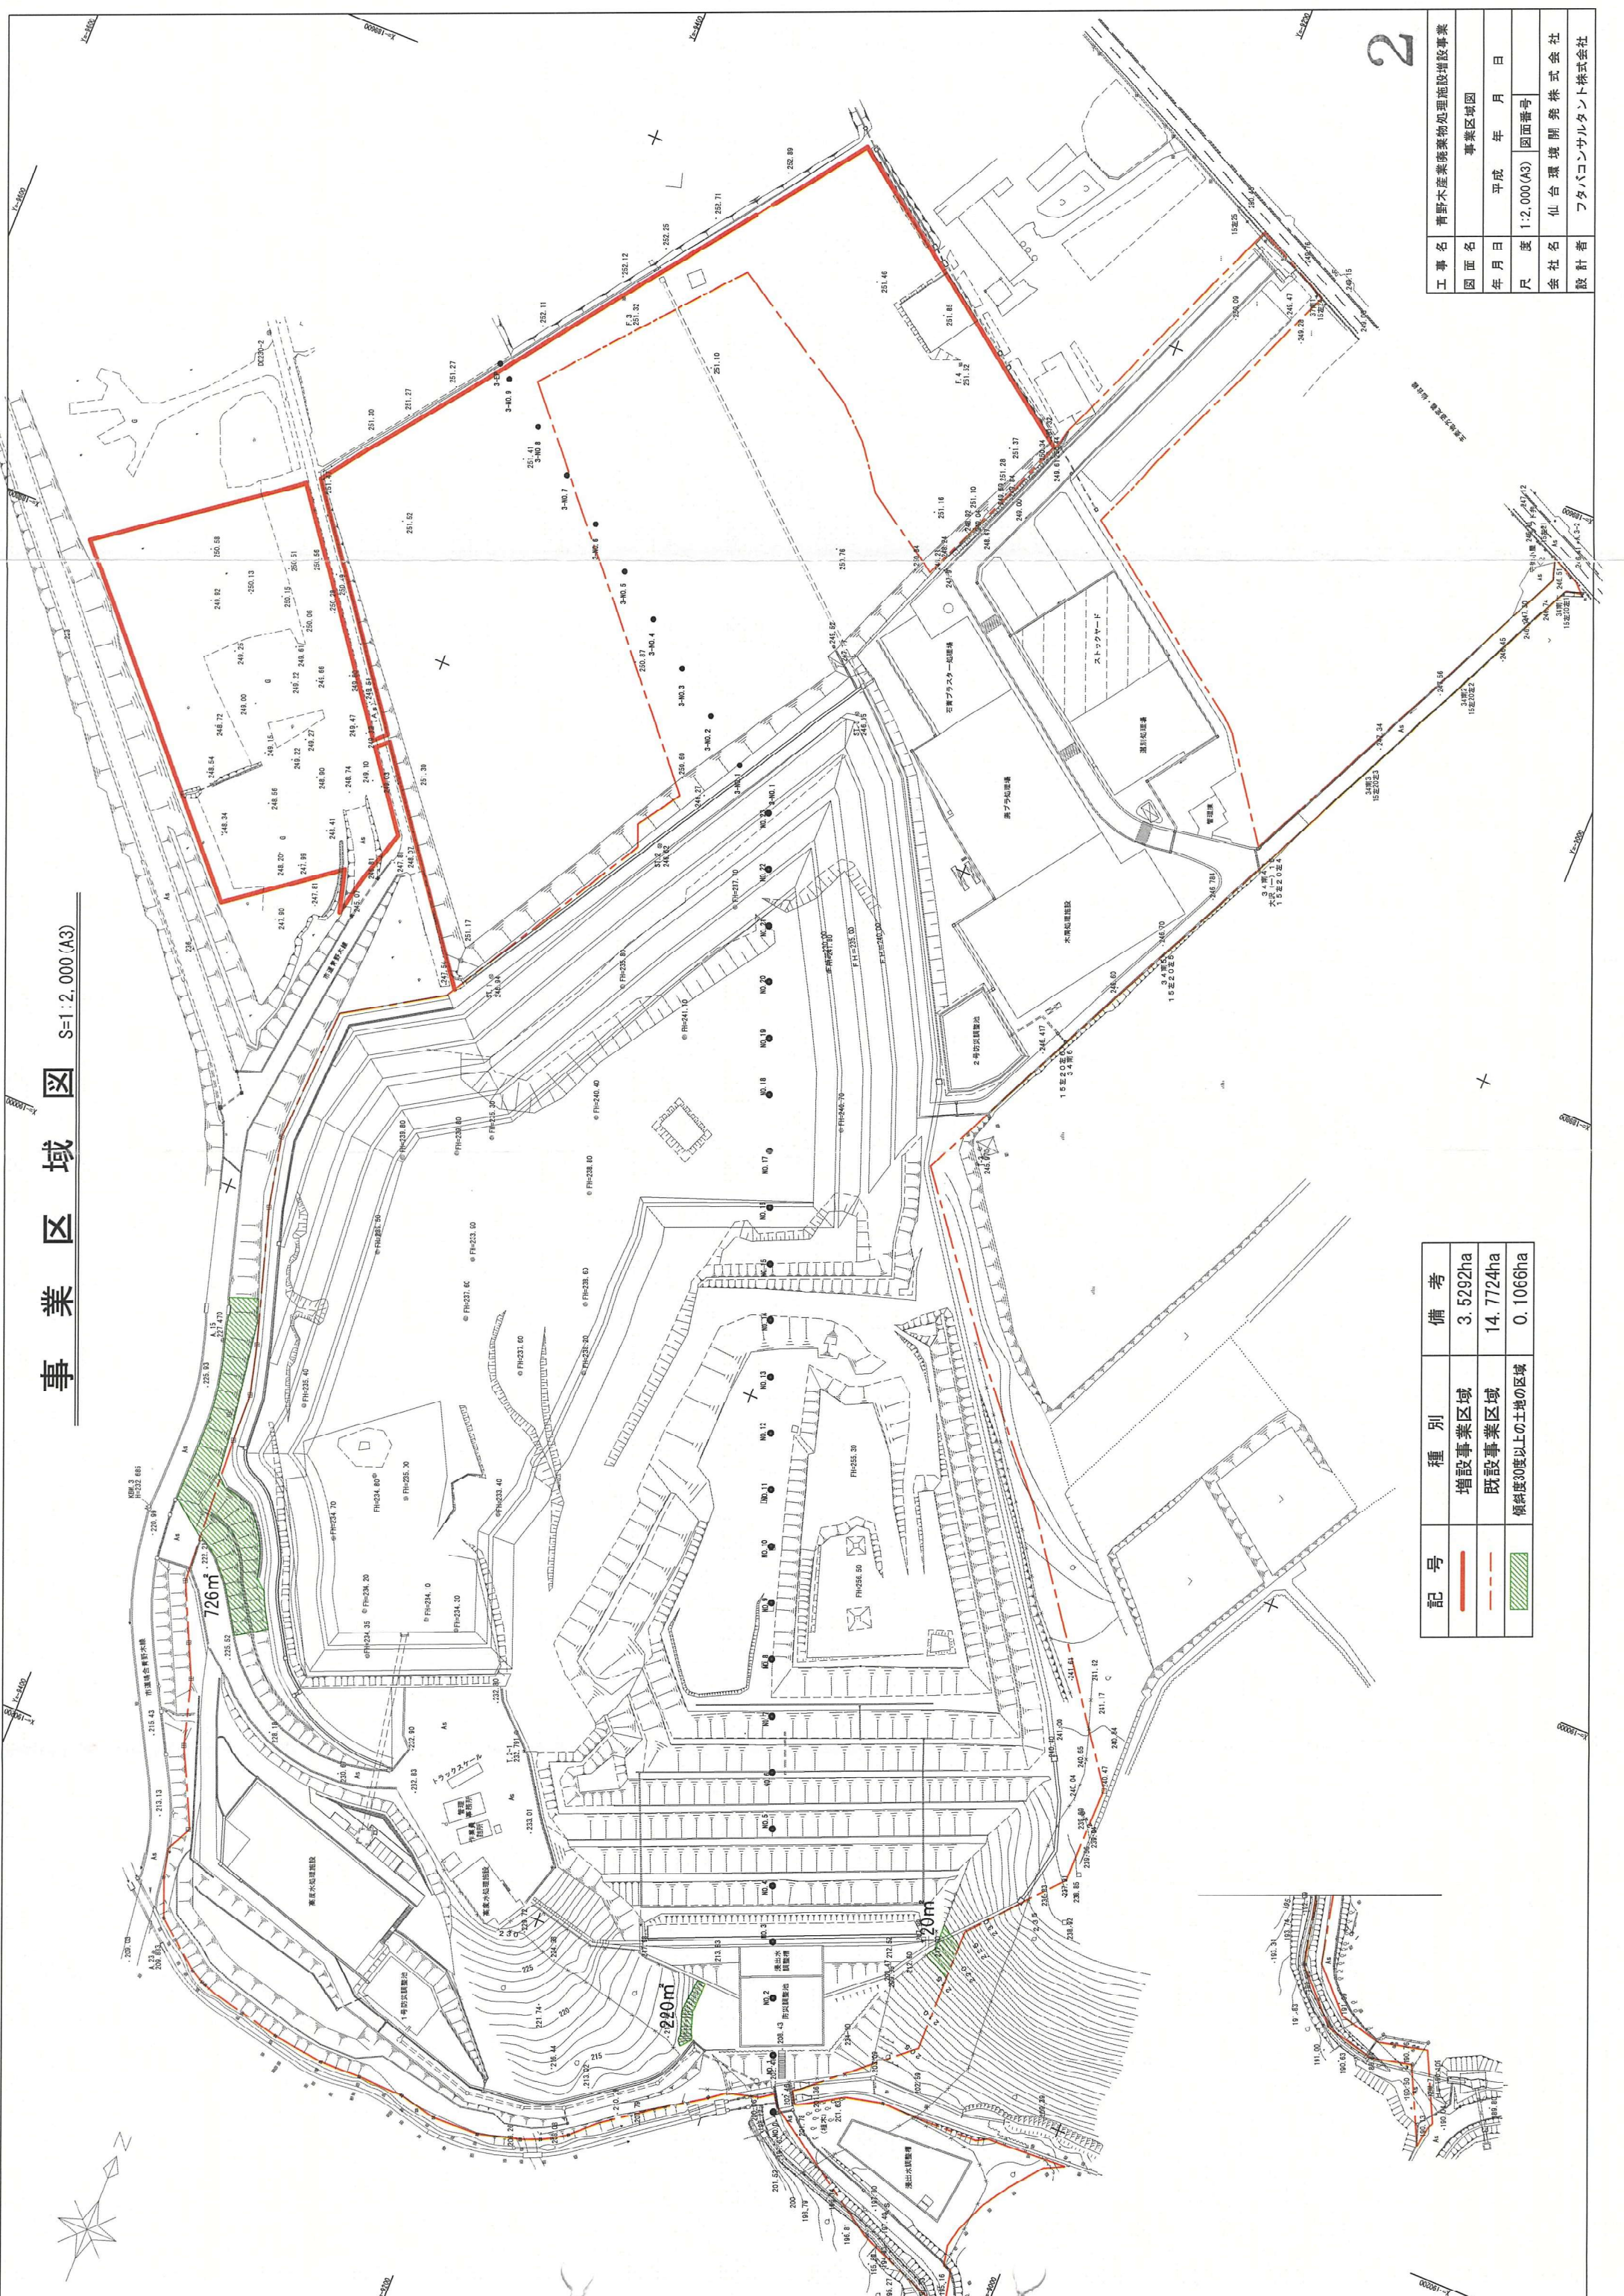

| 記号    | 種別             | 備考        |
|-------|----------------|-----------|
| —     | 増設事業区域         | 3.5292ha  |
| - - - | 既設事業区域         | 14.7724ha |
| ■     | 傾斜度30度以上の土地の区域 | 0.1066ha  |

|     |                  |   |   |   |  |
|-----|------------------|---|---|---|--|
| 工事名 | 青野木産業廃棄物処理施設増設事業 |   |   |   |  |
| 図面名 | 事業区域図            |   |   |   |  |
| 年月日 | 平成               | 年 | 月 | 日 |  |
| 尺度  | 1:2,000(A3) 図面番号 |   |   |   |  |
| 会社名 | 仙台環境開発株式会社       |   |   |   |  |
| 設計者 | フタバコンサルタント株式会社   |   |   |   |  |