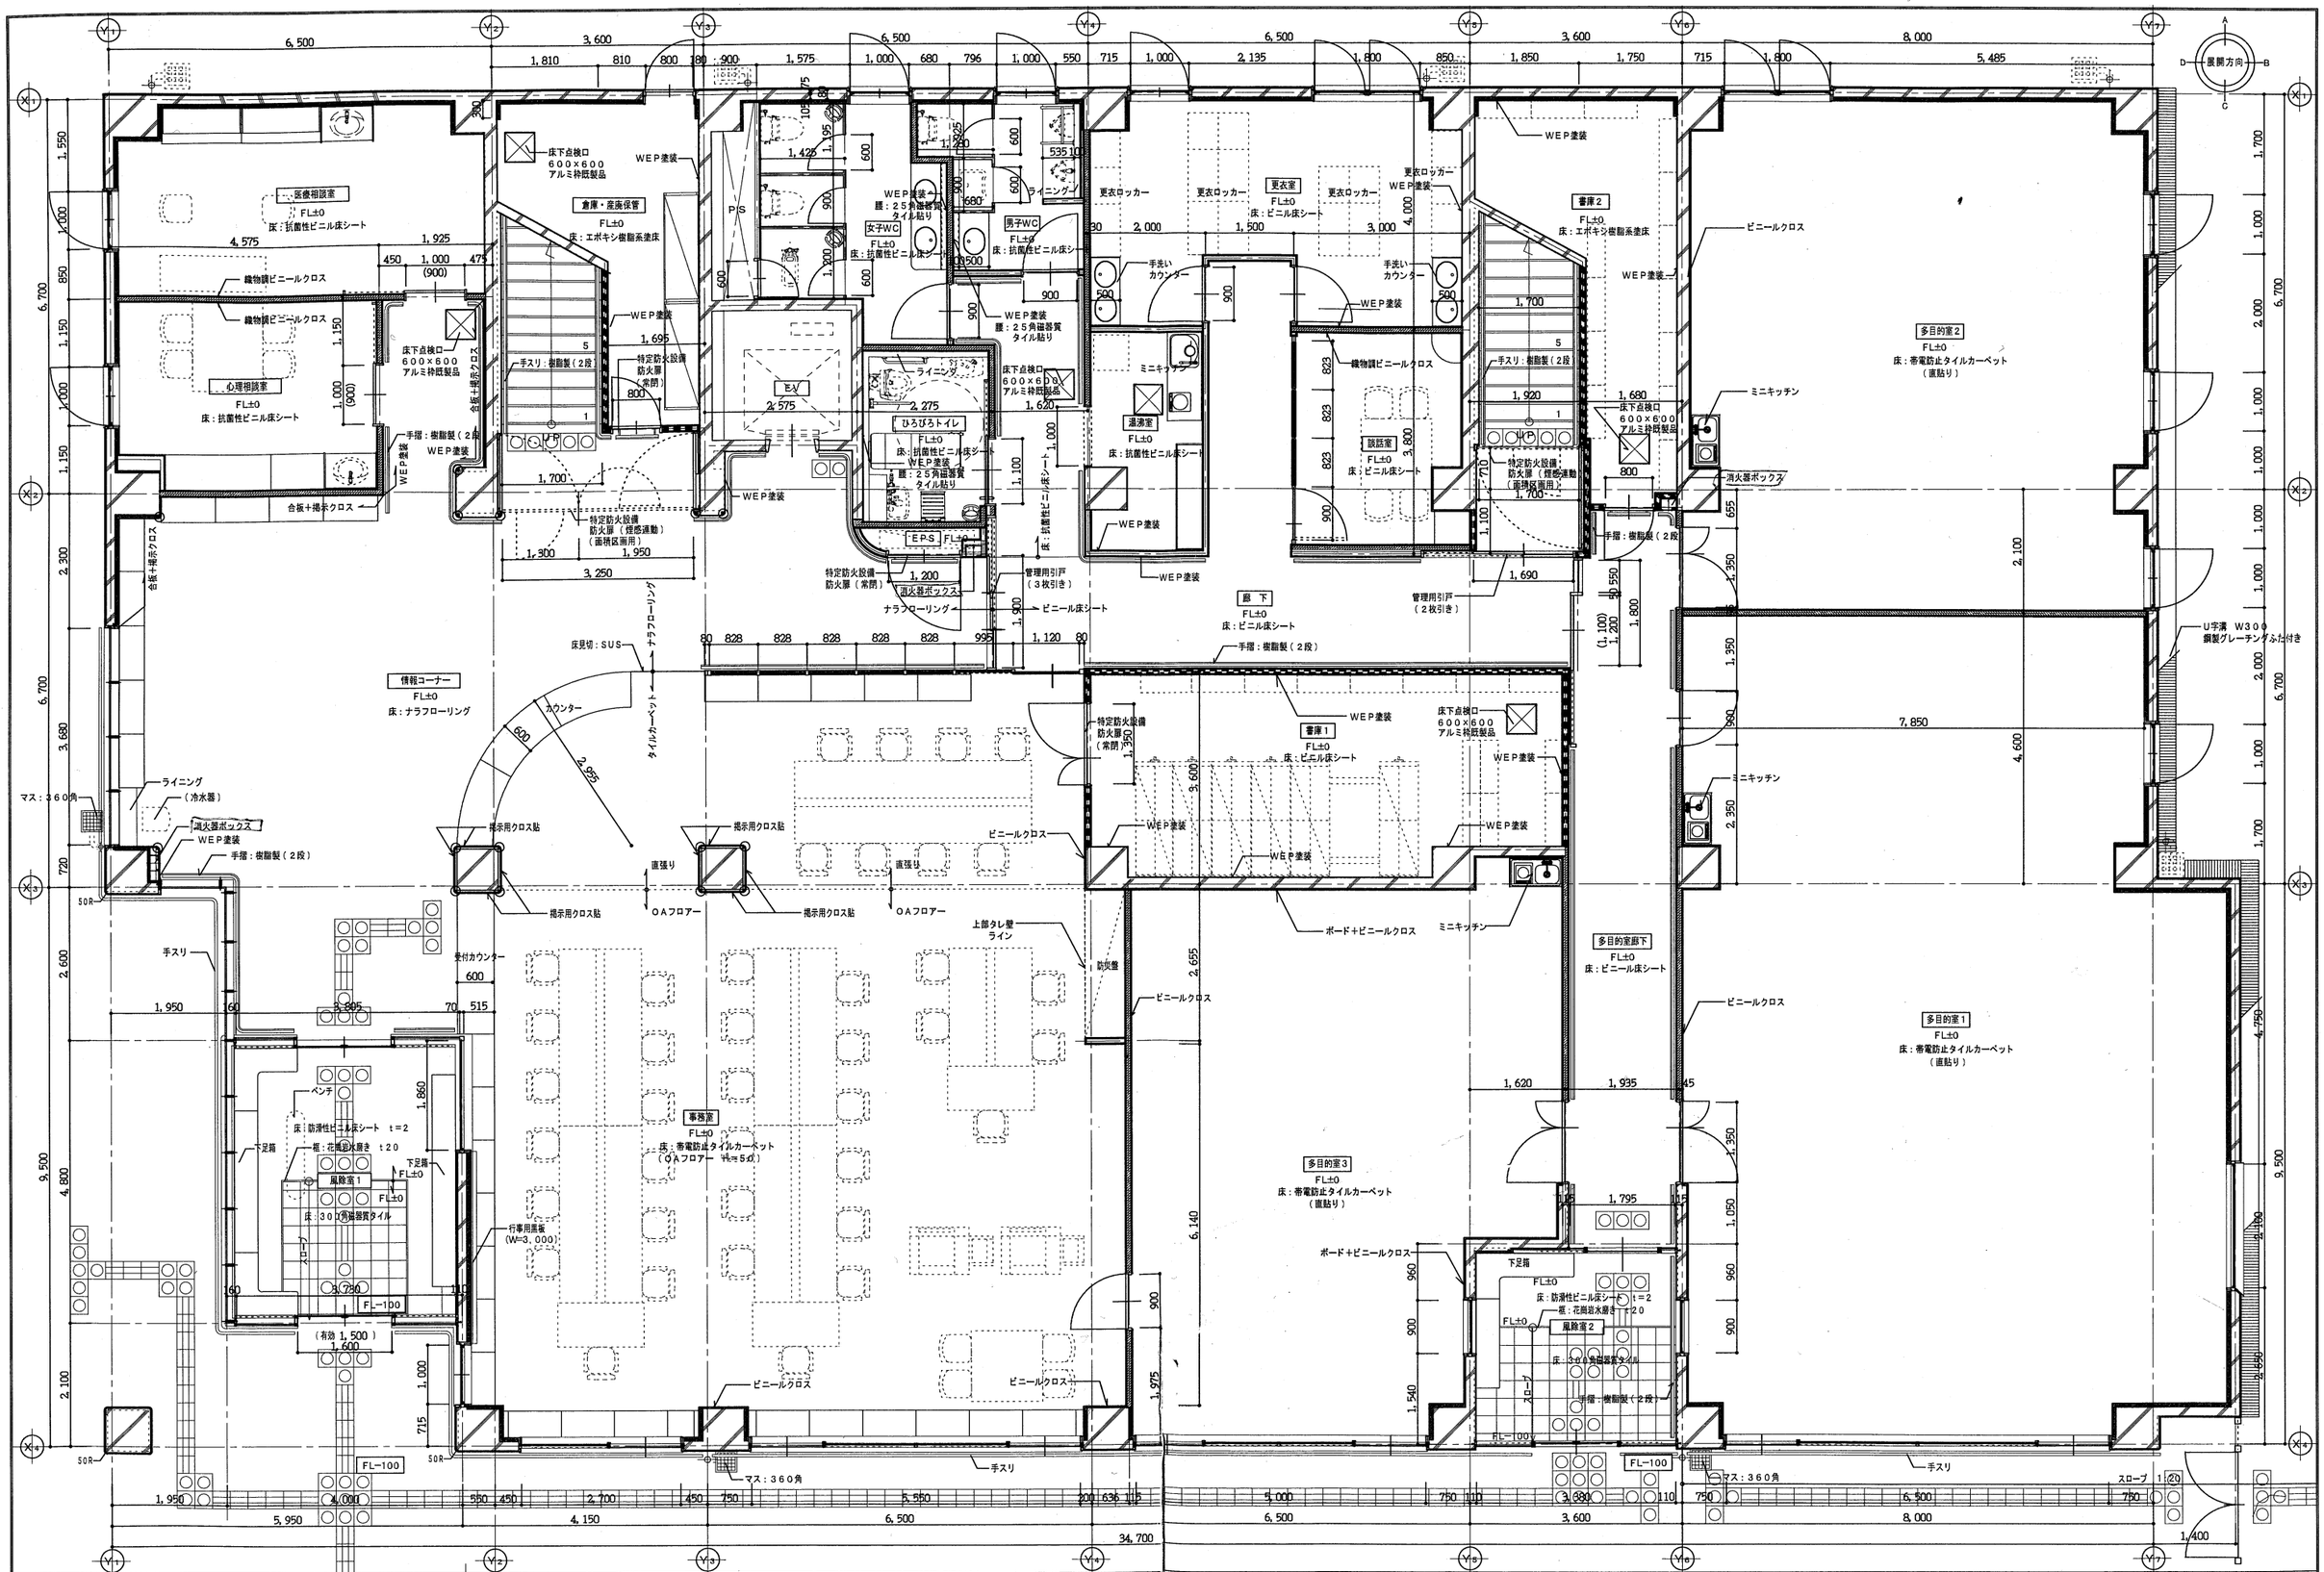

特記事項				
	── コーナーガード（スプルス集成材 1／4R（R＝50）天井まで）		━━ 断熱材：ポリスチレンフォーム押出成型板t40	
LGS(F)	（LGS防火上主要な関仕切） 石こうボード 9.5+12.5 両面貼り（スラブまで） LGS65			
LGS(S)	（LGS遮音関仕切） 石こうボード 9.5+12.5 両面貼り（スラブまで） LGS65 グラスウール充填	LGS(S)（耐水）	（LGS遮音関仕切） 石こうボード 9.5+耐水石こうボード12.5 両面貼り（スラブまで） LGS65 グラスウール充填	
LGS(P)	（LGS関仕切） 石こうボード 9.5+12.5 両面貼り・片面貼り（天井まで） LGS65	LGS(P)（耐水）	（LGS関仕切） 石こうボード 9.5+耐水石こうボード12.5 両面貼り・片面貼り（天井まで） LGS65	

杉本光司 一級建築士 登録第319781号
斎藤拓也 一級建築士 登録第311916号

Spirit Of Place 関・空間設計
宮城県知事登録 第06X10192号

管理建築士 渡辺 姿 登録第152538

仙台市都市整備局公共建築部営繕課	工事名称 （仮称）仙台市南部発達相談支援センター 新築工事		設計番号 —
設計年月日 2010年 月 日	図面名称 1階 平面詳細図	縮尺 A-1 1/50 A-3 1/100	図面番号 A — 23