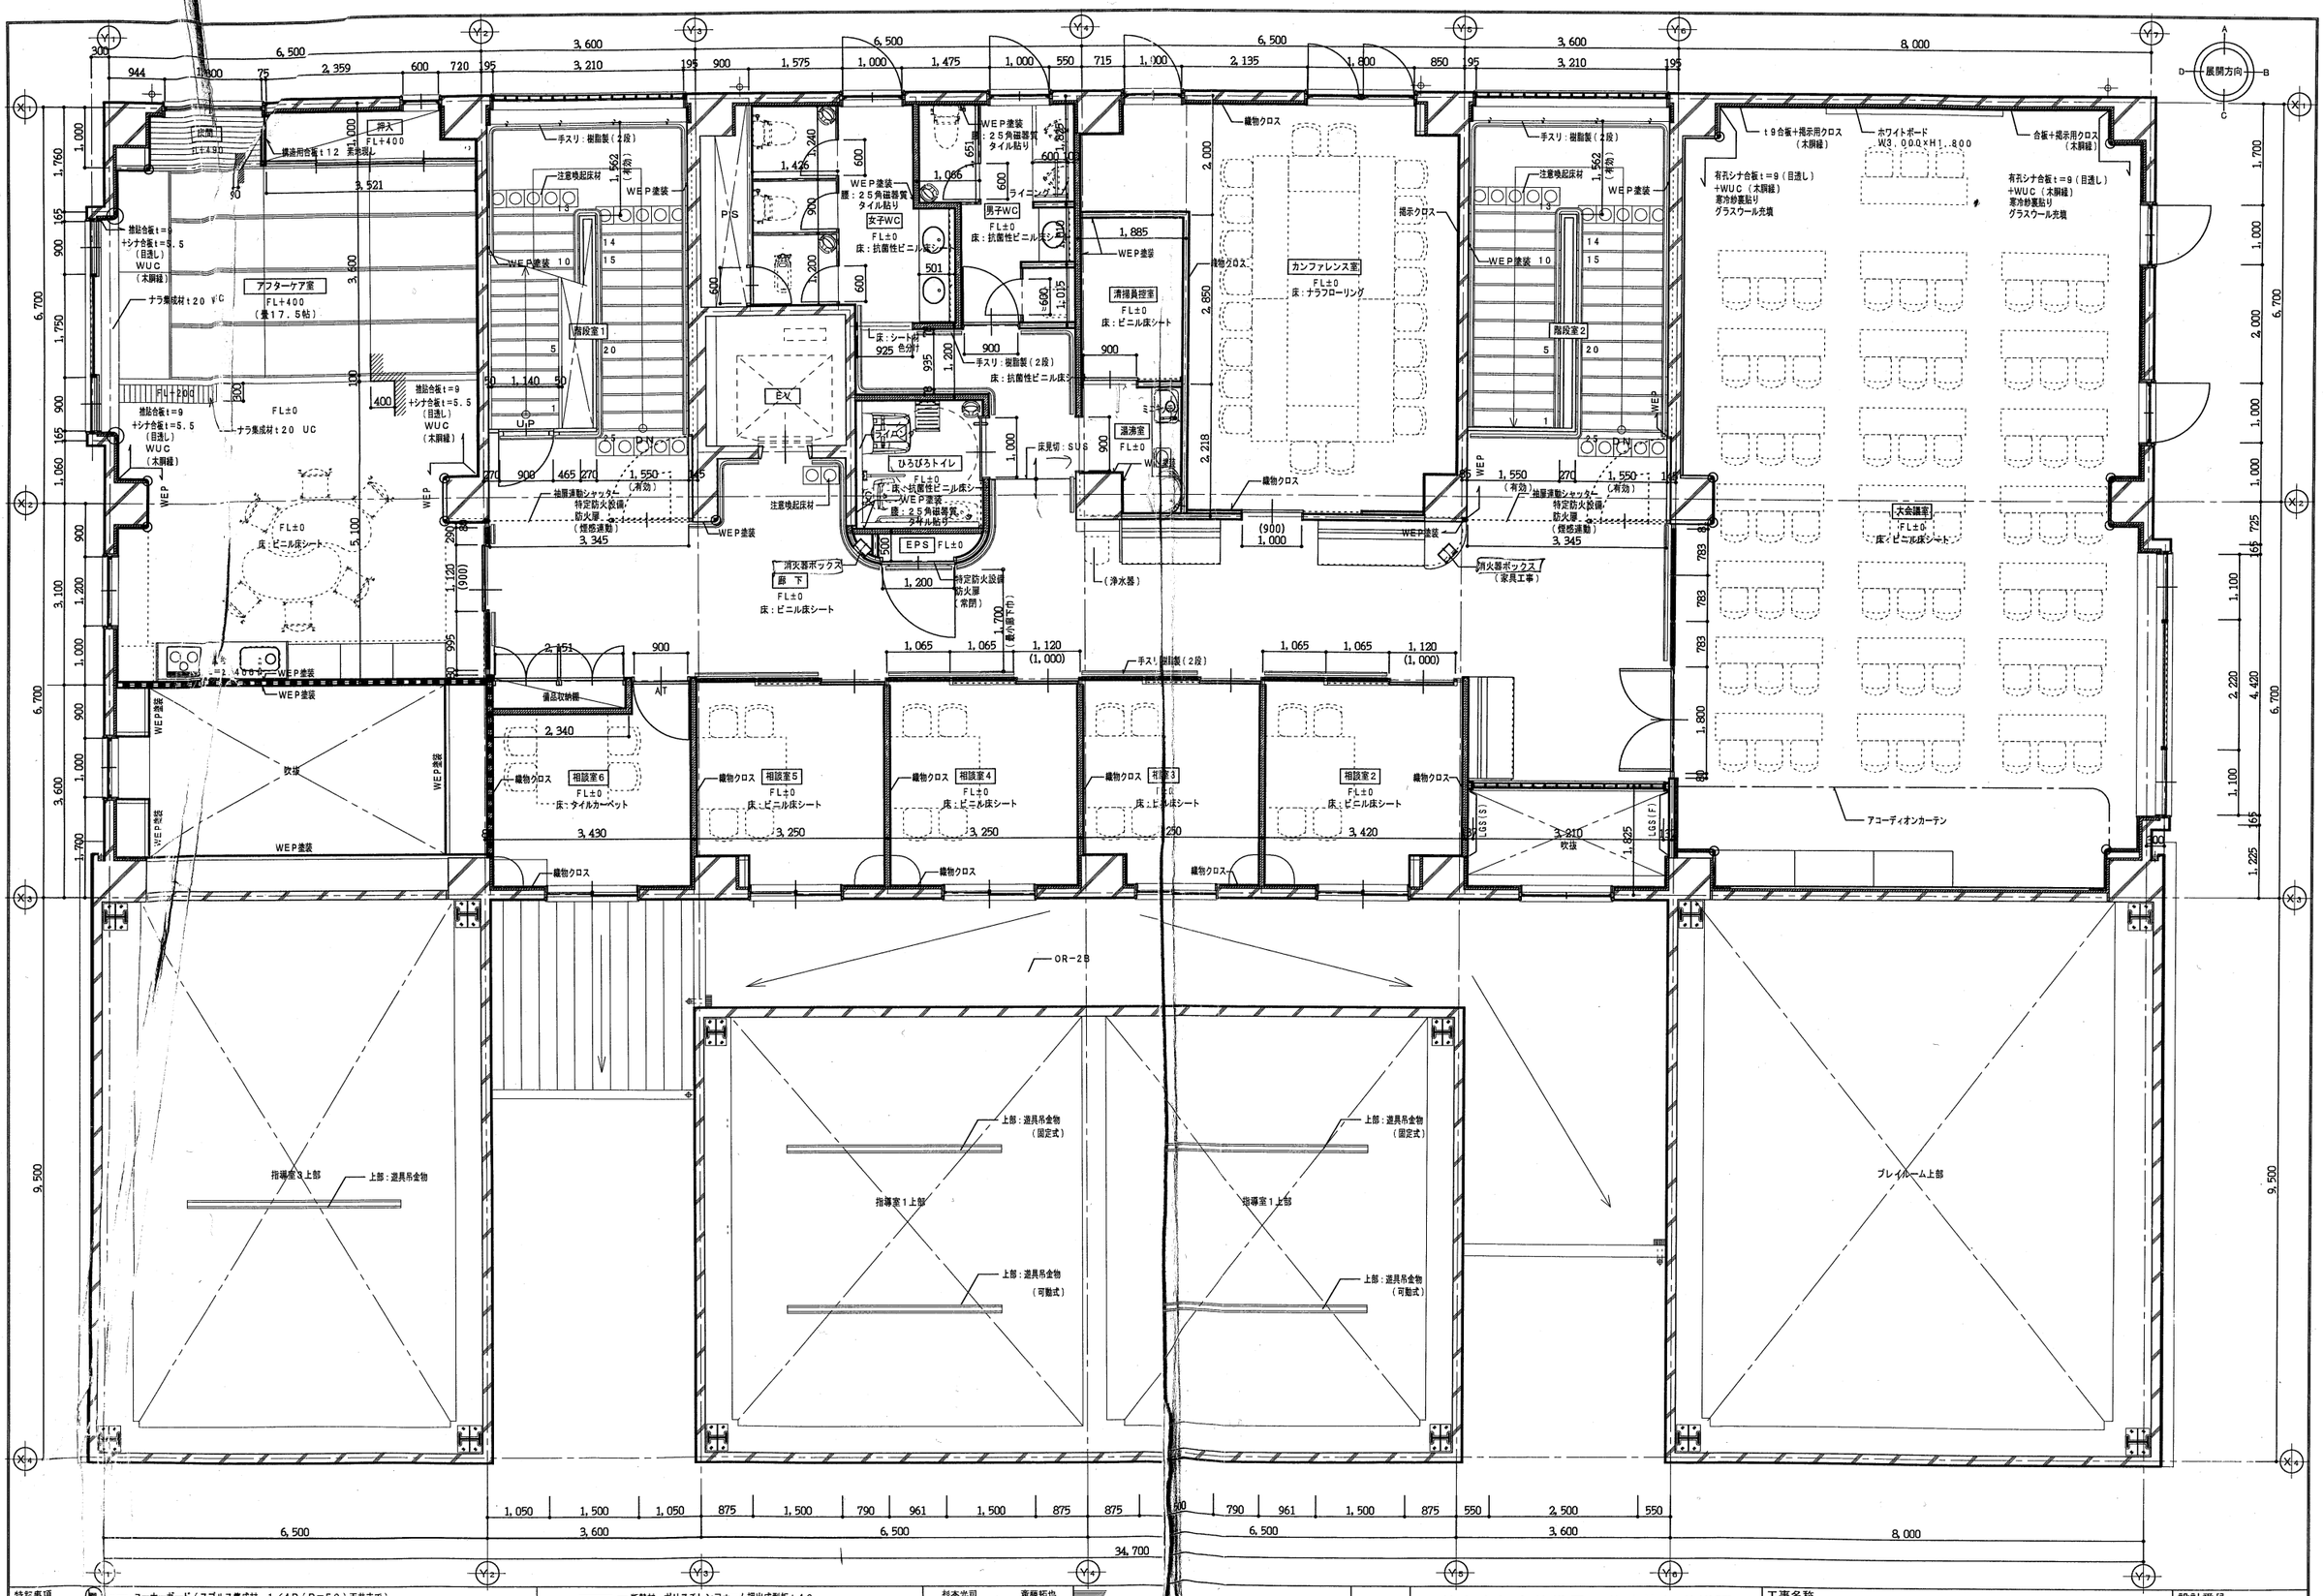

特記事項			
	コーナーガード（スブルス集成材 1／4R（R＝50）天井まで）		新熱材：ポリスチレンフォーム押出成型板t40
LGS(F)	（LGS防火上主要な間仕切）	石こうボード 9．5+12．5 両面貼り（スラブまで） LGS65	
LGS(S)	（LGS遮音間仕切）	石こうボード 9．5+12．5 両面貼り（スラブまで） LGS65 グラスウール充填	LGS(S)（副火）（LGS遮音間仕切） 石こうボード 9．5+副水石こうボード12．5 両面貼り（スラブまで） LGS65 グラスウール充填
LGS(P)	（LGS間仕切）	石こうボード 9．5+12．5 両面貼り・片面貼り（天井まで） LGS65	LGS(P)（副火）（LGS間仕切） 石こうボード 9．5+副水石こうボード12．5 両面貼り・片面貼り（天井まで） LGS65

杉本光司 一級建築士 登録第319781号
斎藤紀也 一級建築士 登録第311916号

Spirit Of Place 関 空間設計 宮城県知事登録 第06X10192号

管理建築士 渡辺 宏 登録第152538

仙台市都市整備局公共建築部営繕課	工事名称	（仮称）仙台市南部発達相談支援センター 新築工事	設計番号 —
設計年月日 2010年 月 日	図面名称	3階 平面詳細図	縮尺 A-1 1/50 A-3 1/100
	図面番号	A — 25	