# 仙台市愛子児童館　平面図等

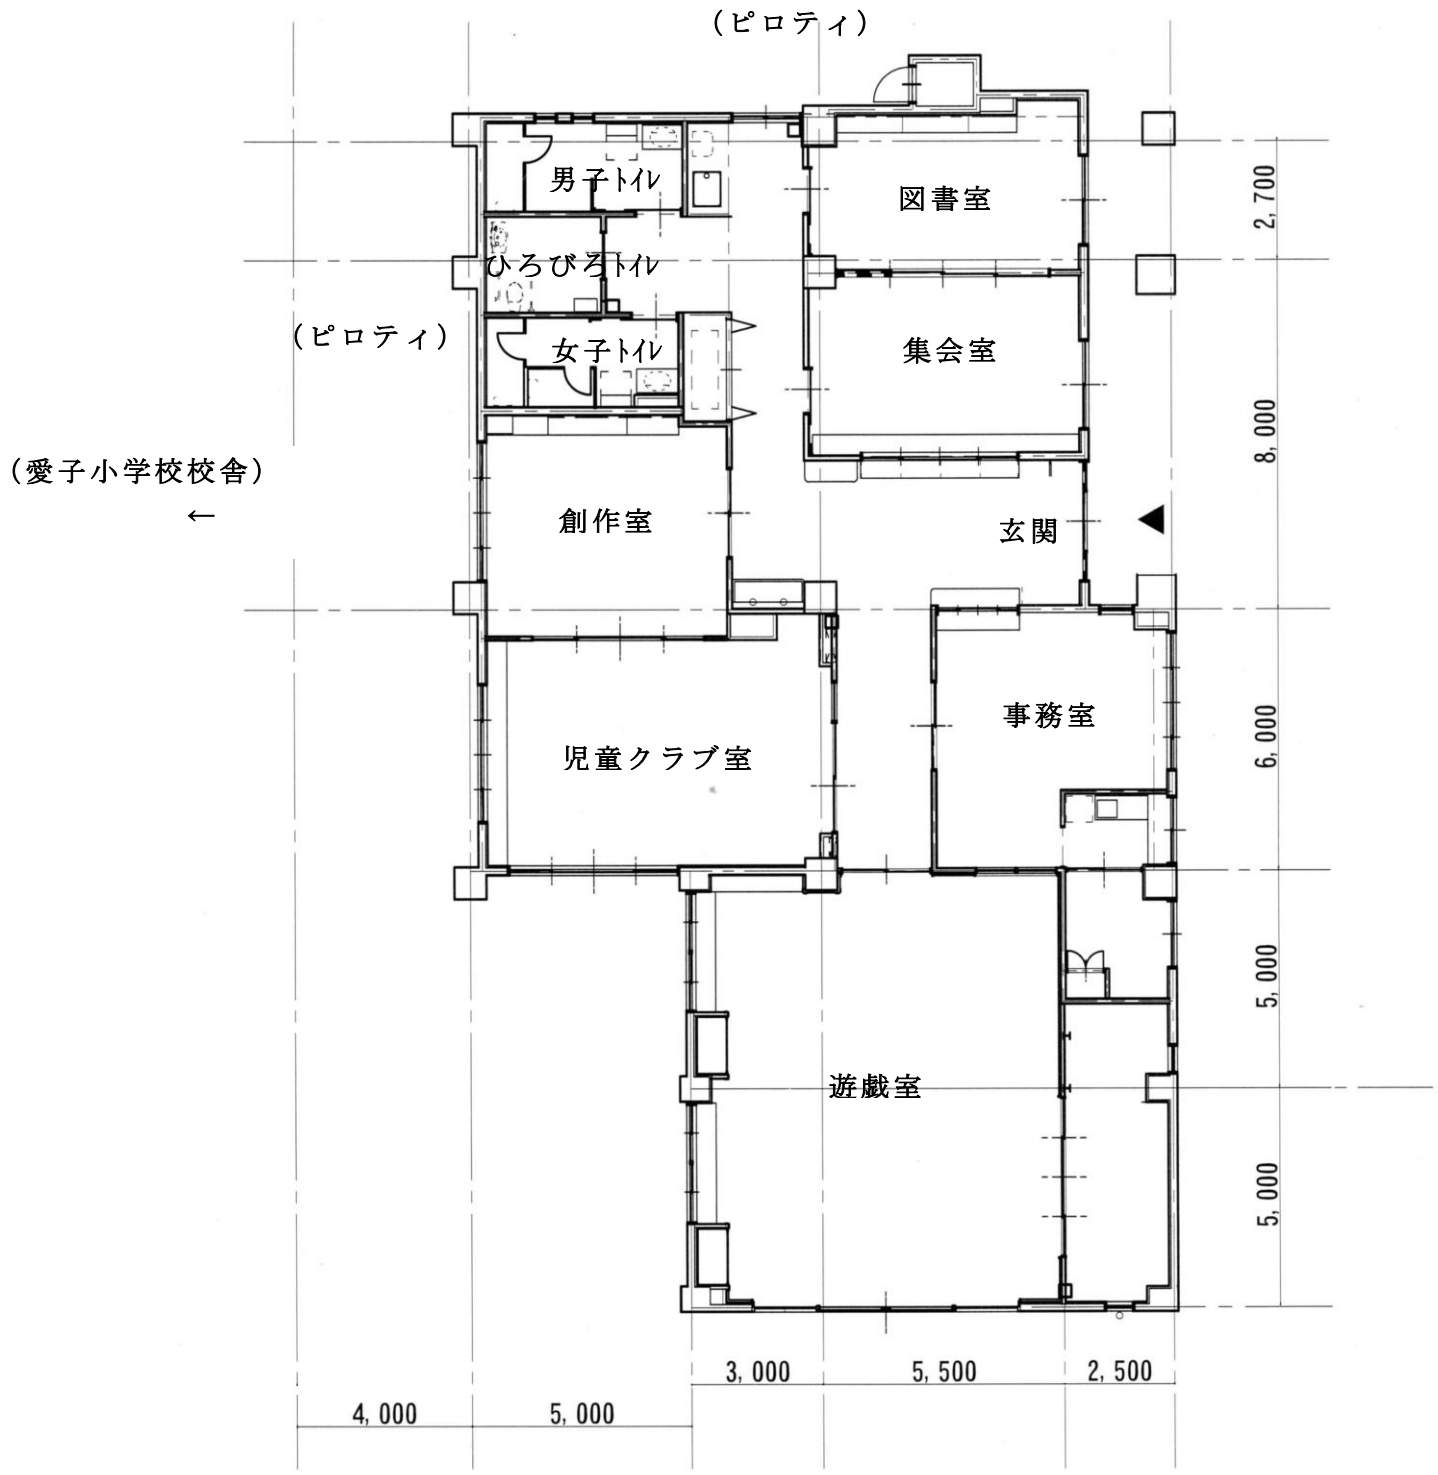

白沢
48
上愛子小
サテライト（仙台市立上愛子小学校１階内）
PASCO
GeoTechnologies