



調査位置図

中心地 | 仙台市青葉区桜ヶ岡公園 付近

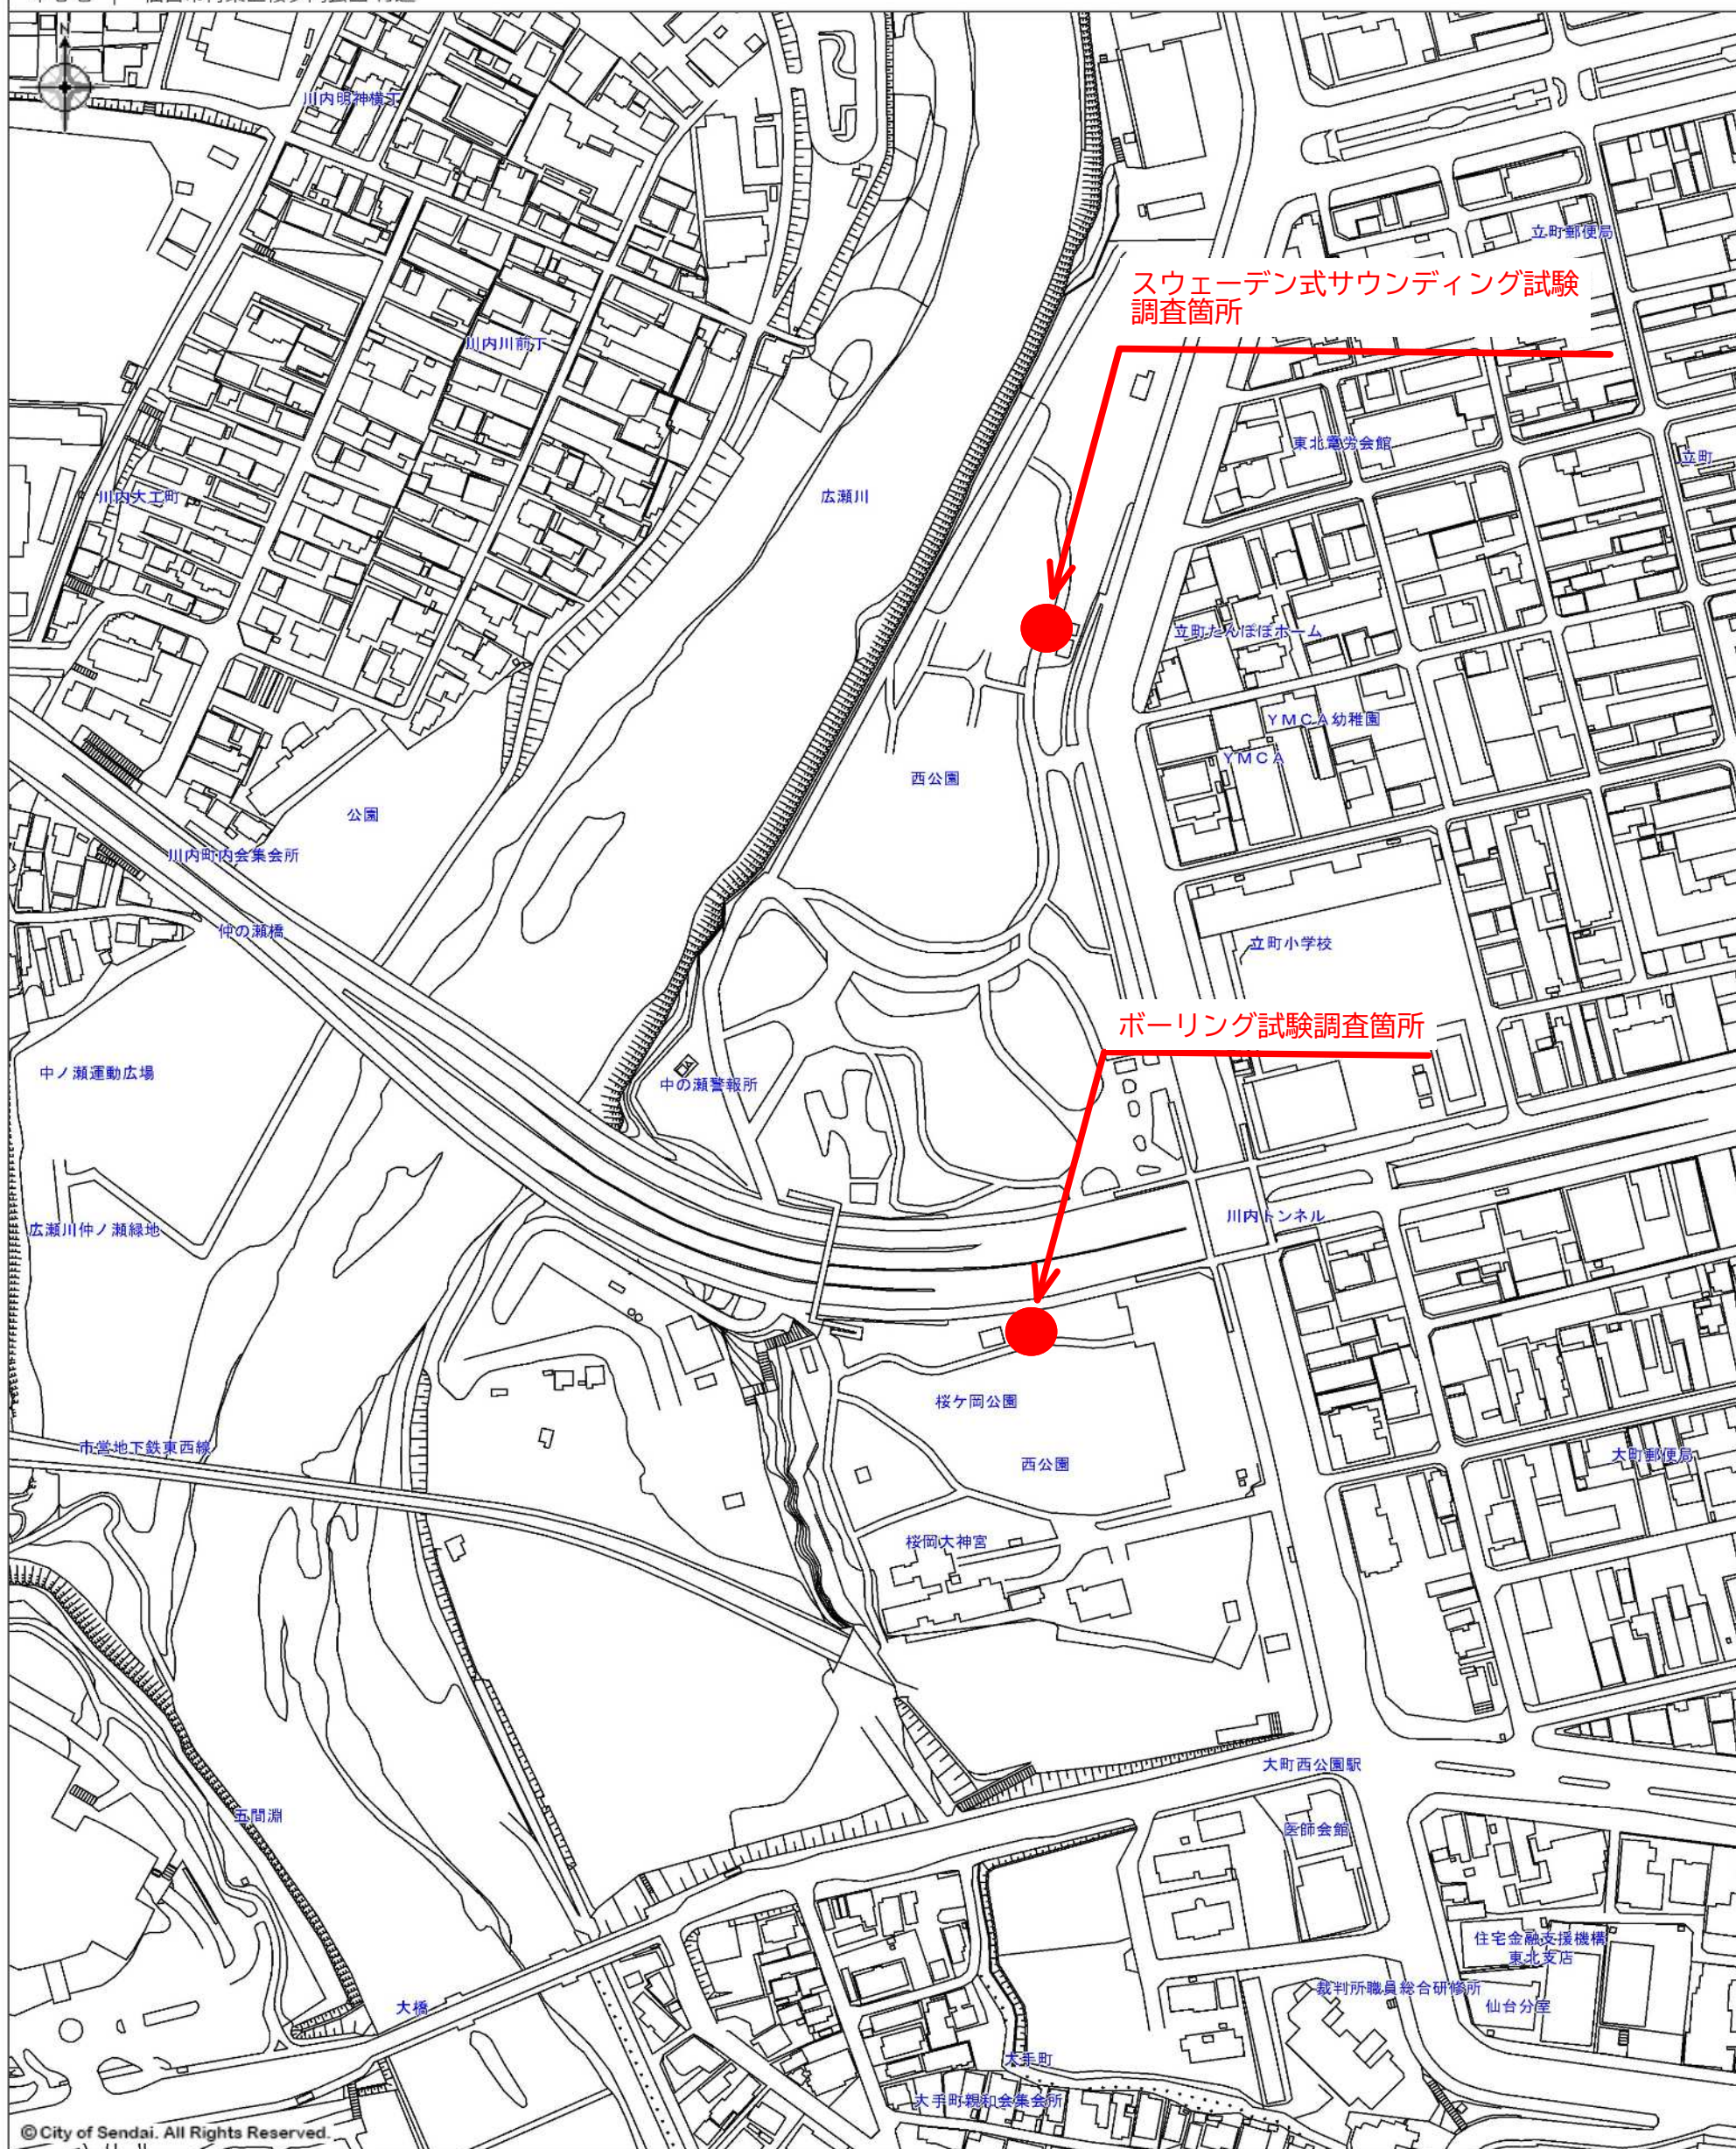



スウェーデン式サウンディング試験

側点番号	S-1	調査位置	宮城県仙台市青葉区桜ヶ丘公園 1-3 (西公園北エリア敷地内)
孔口標高	KBM-0.39m	調査期間	2019年 10月 17日

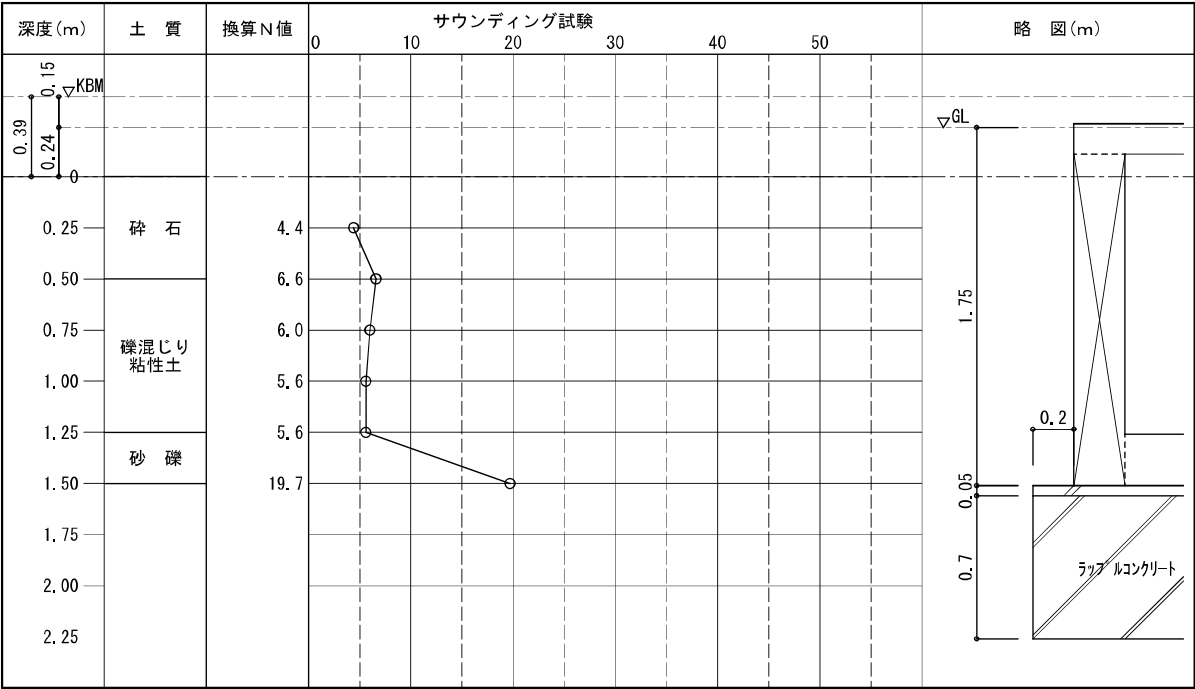

スウェーデン式サウンディング試験

側点番号	S-2	調査位置	宮城県仙台市青葉区桜ヶ丘公園 1-3 (西公園北エリア敷地内)
孔口標高	KBM-0.35m	調査期間	2019年 10月 17日

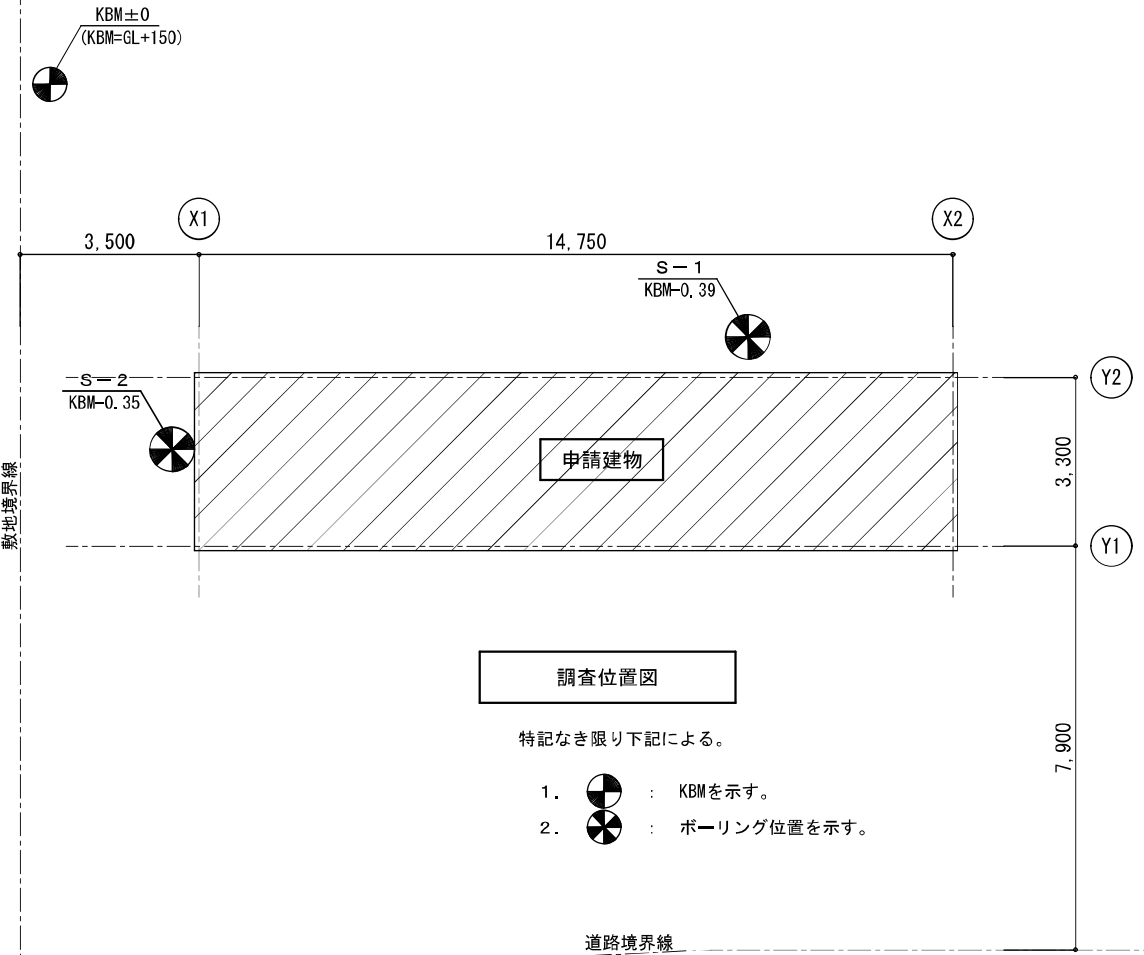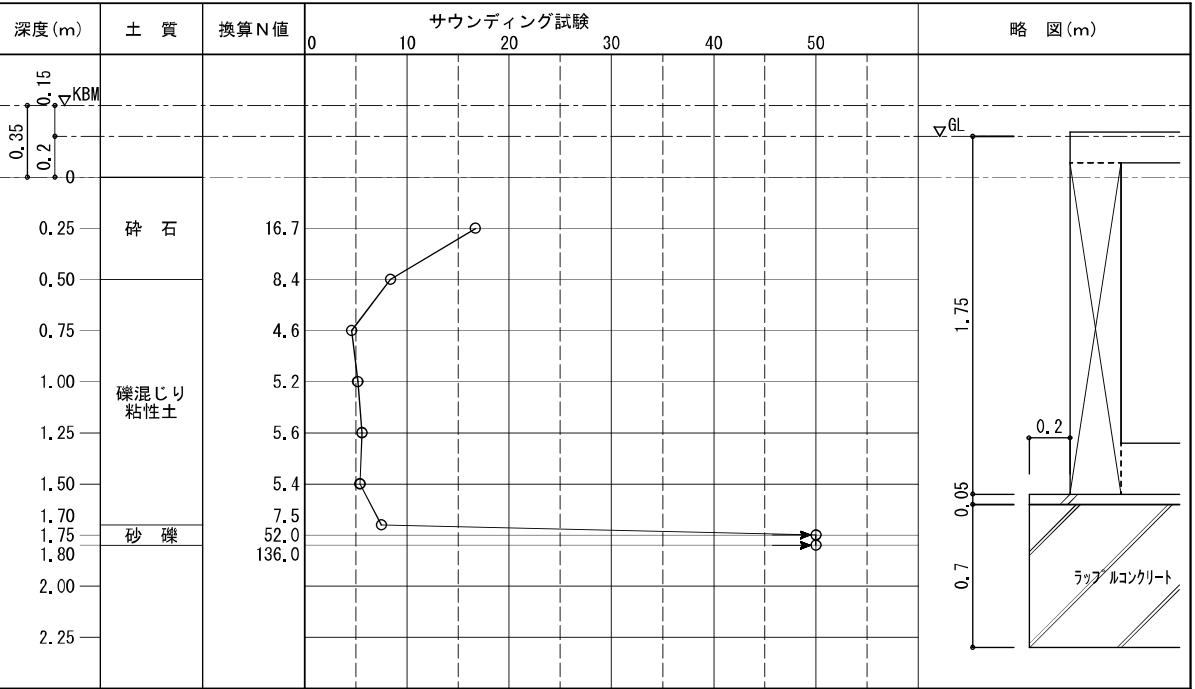

調査位置図

特記なき限り下記による。

1. : KBMを示す。
2. : ボーリング位置を示す。

		設計年月日	調査	設計	工事名称 西公園遊具広場前トイレ新築工事	全葉	図面NO.
					図面名称 柱状図	縮尺 1:100 (A2) 1:141 (A3)	

ボーリング柱状図

調 査 名 西公園・川内地区地質調査業務委託

[illegible]

事業・工事名

シートのNo.

ボーリング名	B - 1		調査位置	宮城県仙台市青葉区桜ヶ岡公園地内（仙台市西公園内）				北緯	
発注機関	宮城県仙台市			調査期間	平成 6 年 2 月 9 日～ 6 年 2 月 17 日			東経	
調査業者名	東北ボーリングさく泉 ㈱ 電話（022-288-0321）		主任技師	倉持 隆	現代理人	倉持 隆	コア鑑定者	倉持 隆	ボーリング責任者 手島 文章
孔口標高	I.P. 44.16m	角 180° 上 下 90°	方 向 北 0° 270° 西 180° 南 東 90°	地盤勾配 鉛直 90° 水平 0°	使用機種	試錐機 Y S O - 1 型		ハンマー 落下用具	トンビ法
総掘進長	25.15m	度			エンジン	ヤンマー N F - 1 2 型		ポンプ	吉田鉄工 S P - 4 0 型

[illegible]

① コアによる

No. B-1 孔

