


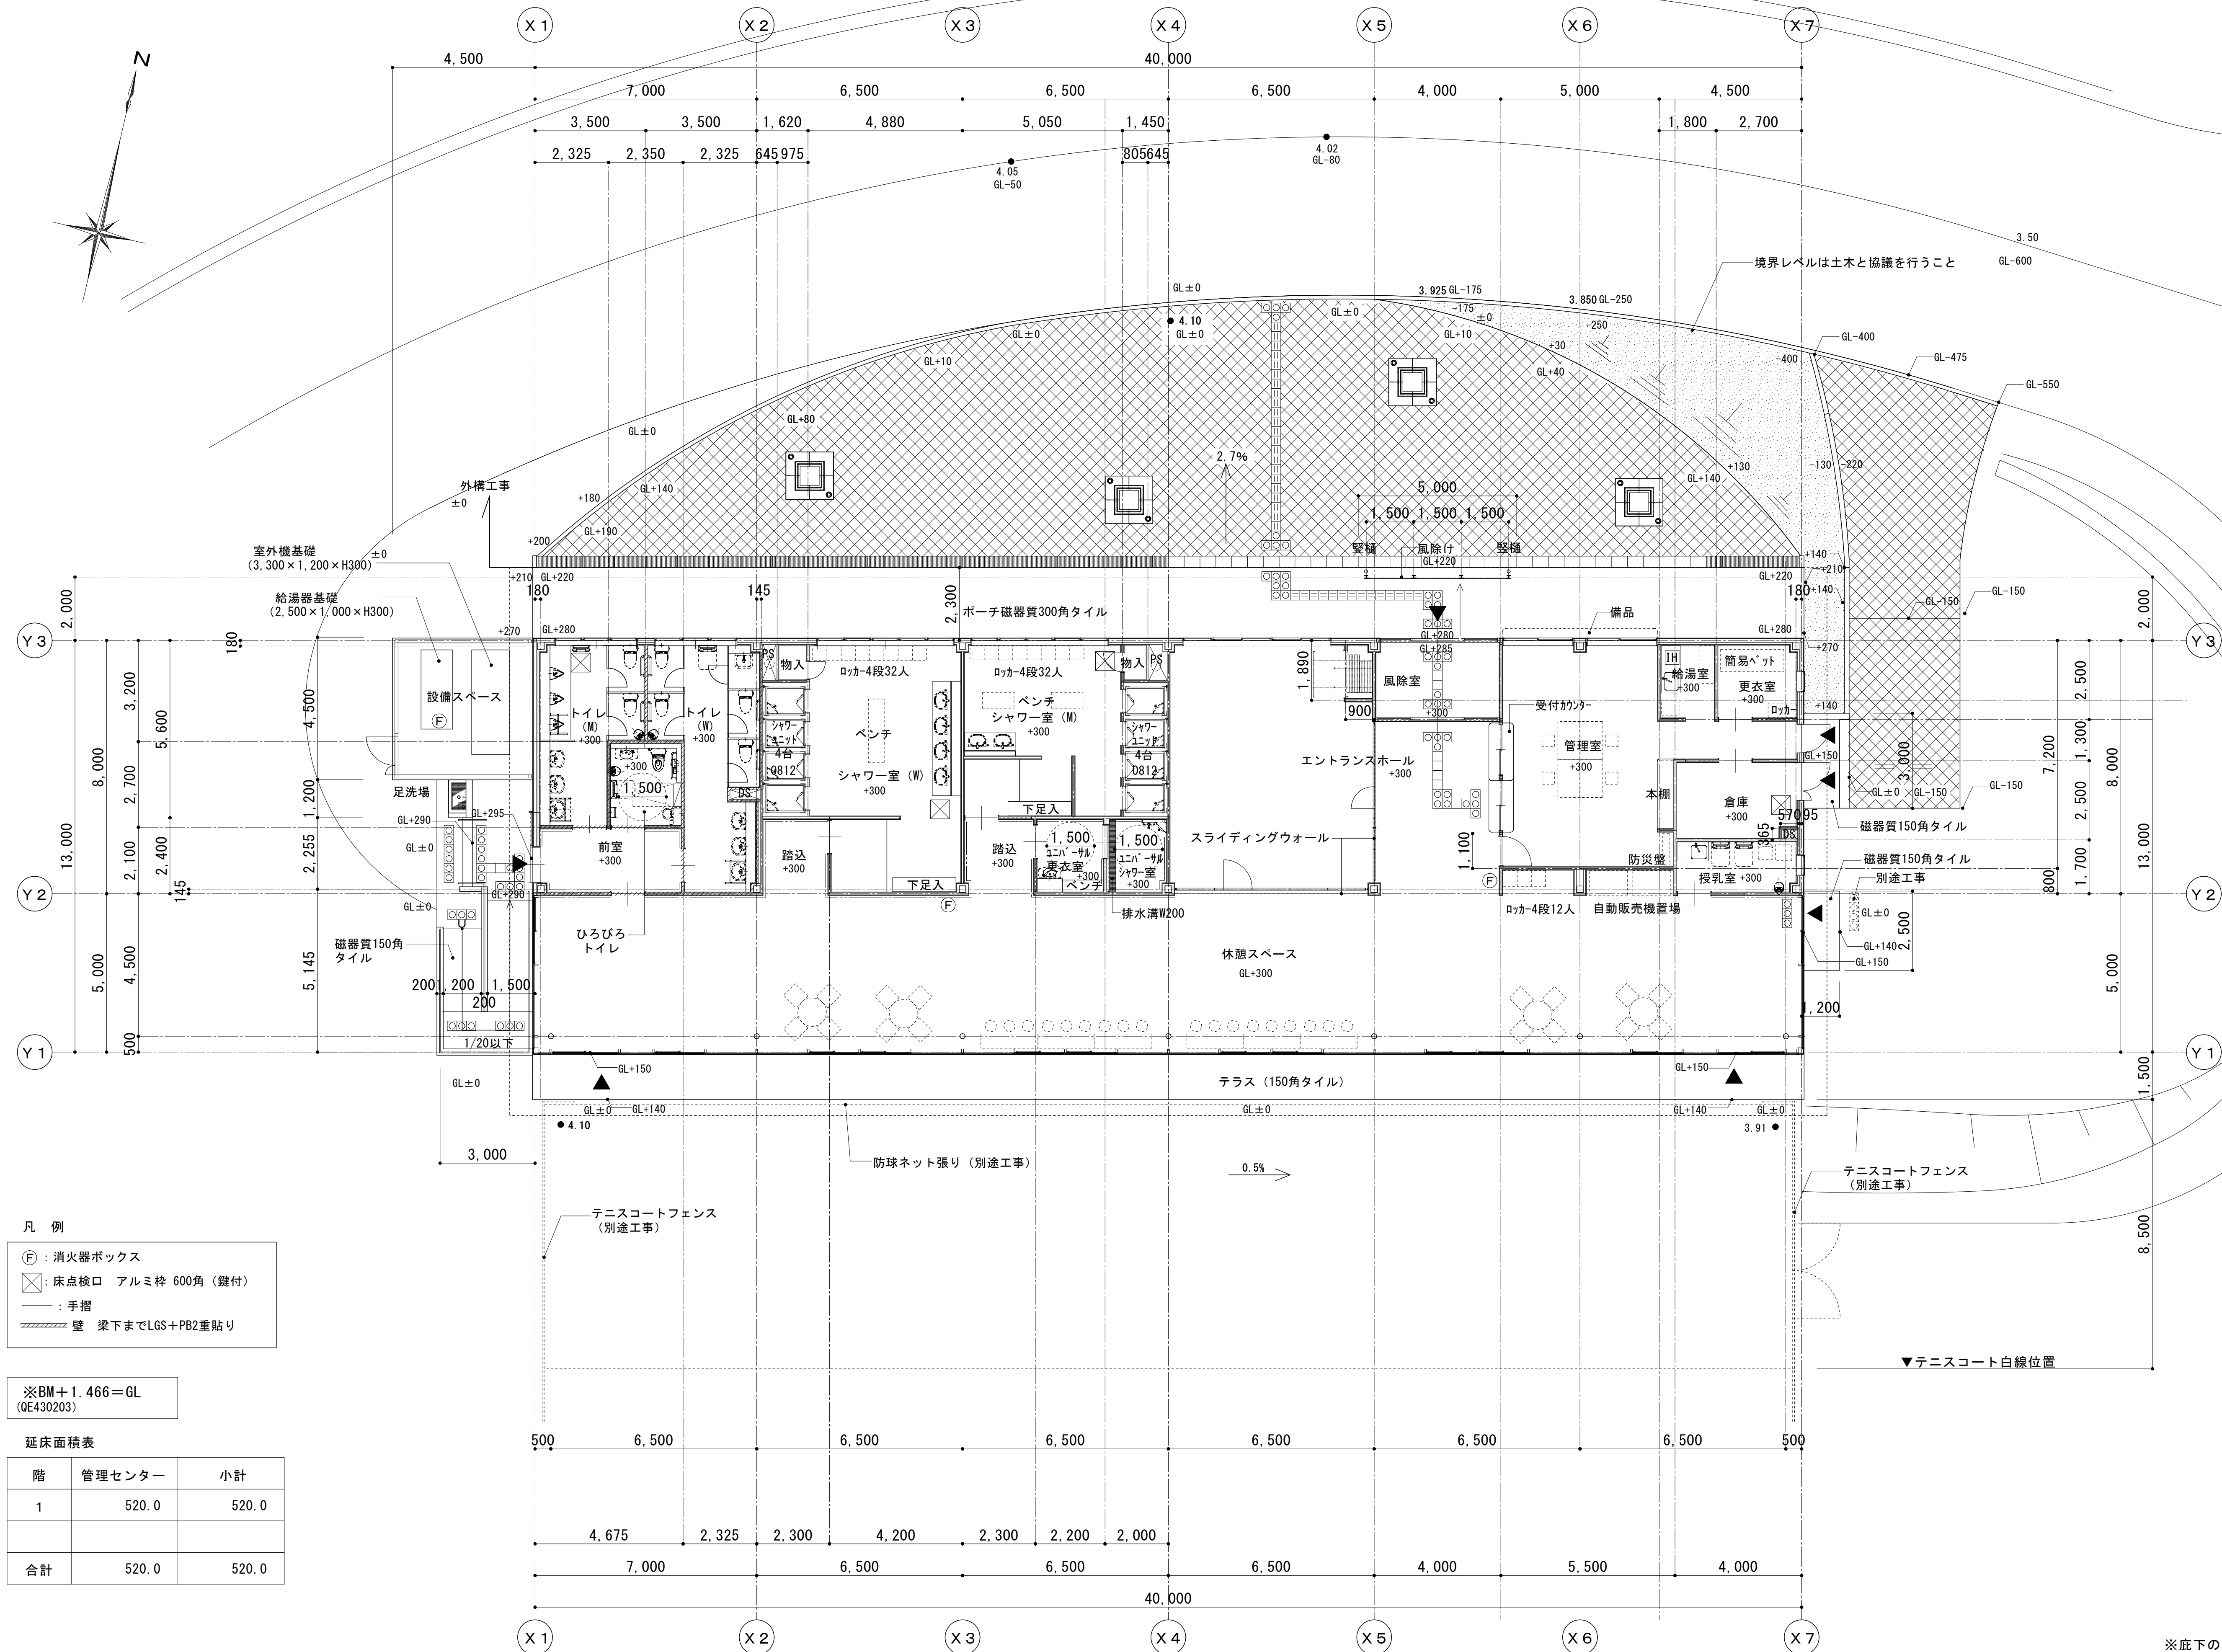

凡 例

Ⓕ：消火器ボックス

⊠：床点検口 アルミ枠 600角（鍵付）

—：手摺

▨：壁 梁下までLGS+PB2重貼り

※BM+1.466＝GL
(QE430203)

延床面積表		
階	管理センター	小計
1	520.0	520.0
合計	520.0	520.0

※底下の利用は無し