


浸透水処理水量について

【資料2-4】

既存水処理範囲
既存集水管理立完了面積 $51,065\text{m}^2$ + 既存集水管理立面積 $19,486\text{m}^2$ = $70,551\text{m}^2$

増設水処理範囲
増設集水管理立完了面積 $8,358\text{m}^2$ + 増設集水管理立面積 $14,453\text{m}^2$ = $22,811\text{m}^2$

全体面積 $70,551\text{m}^2$ + $22,811\text{m}^2$ = $93,362\text{m}^2$

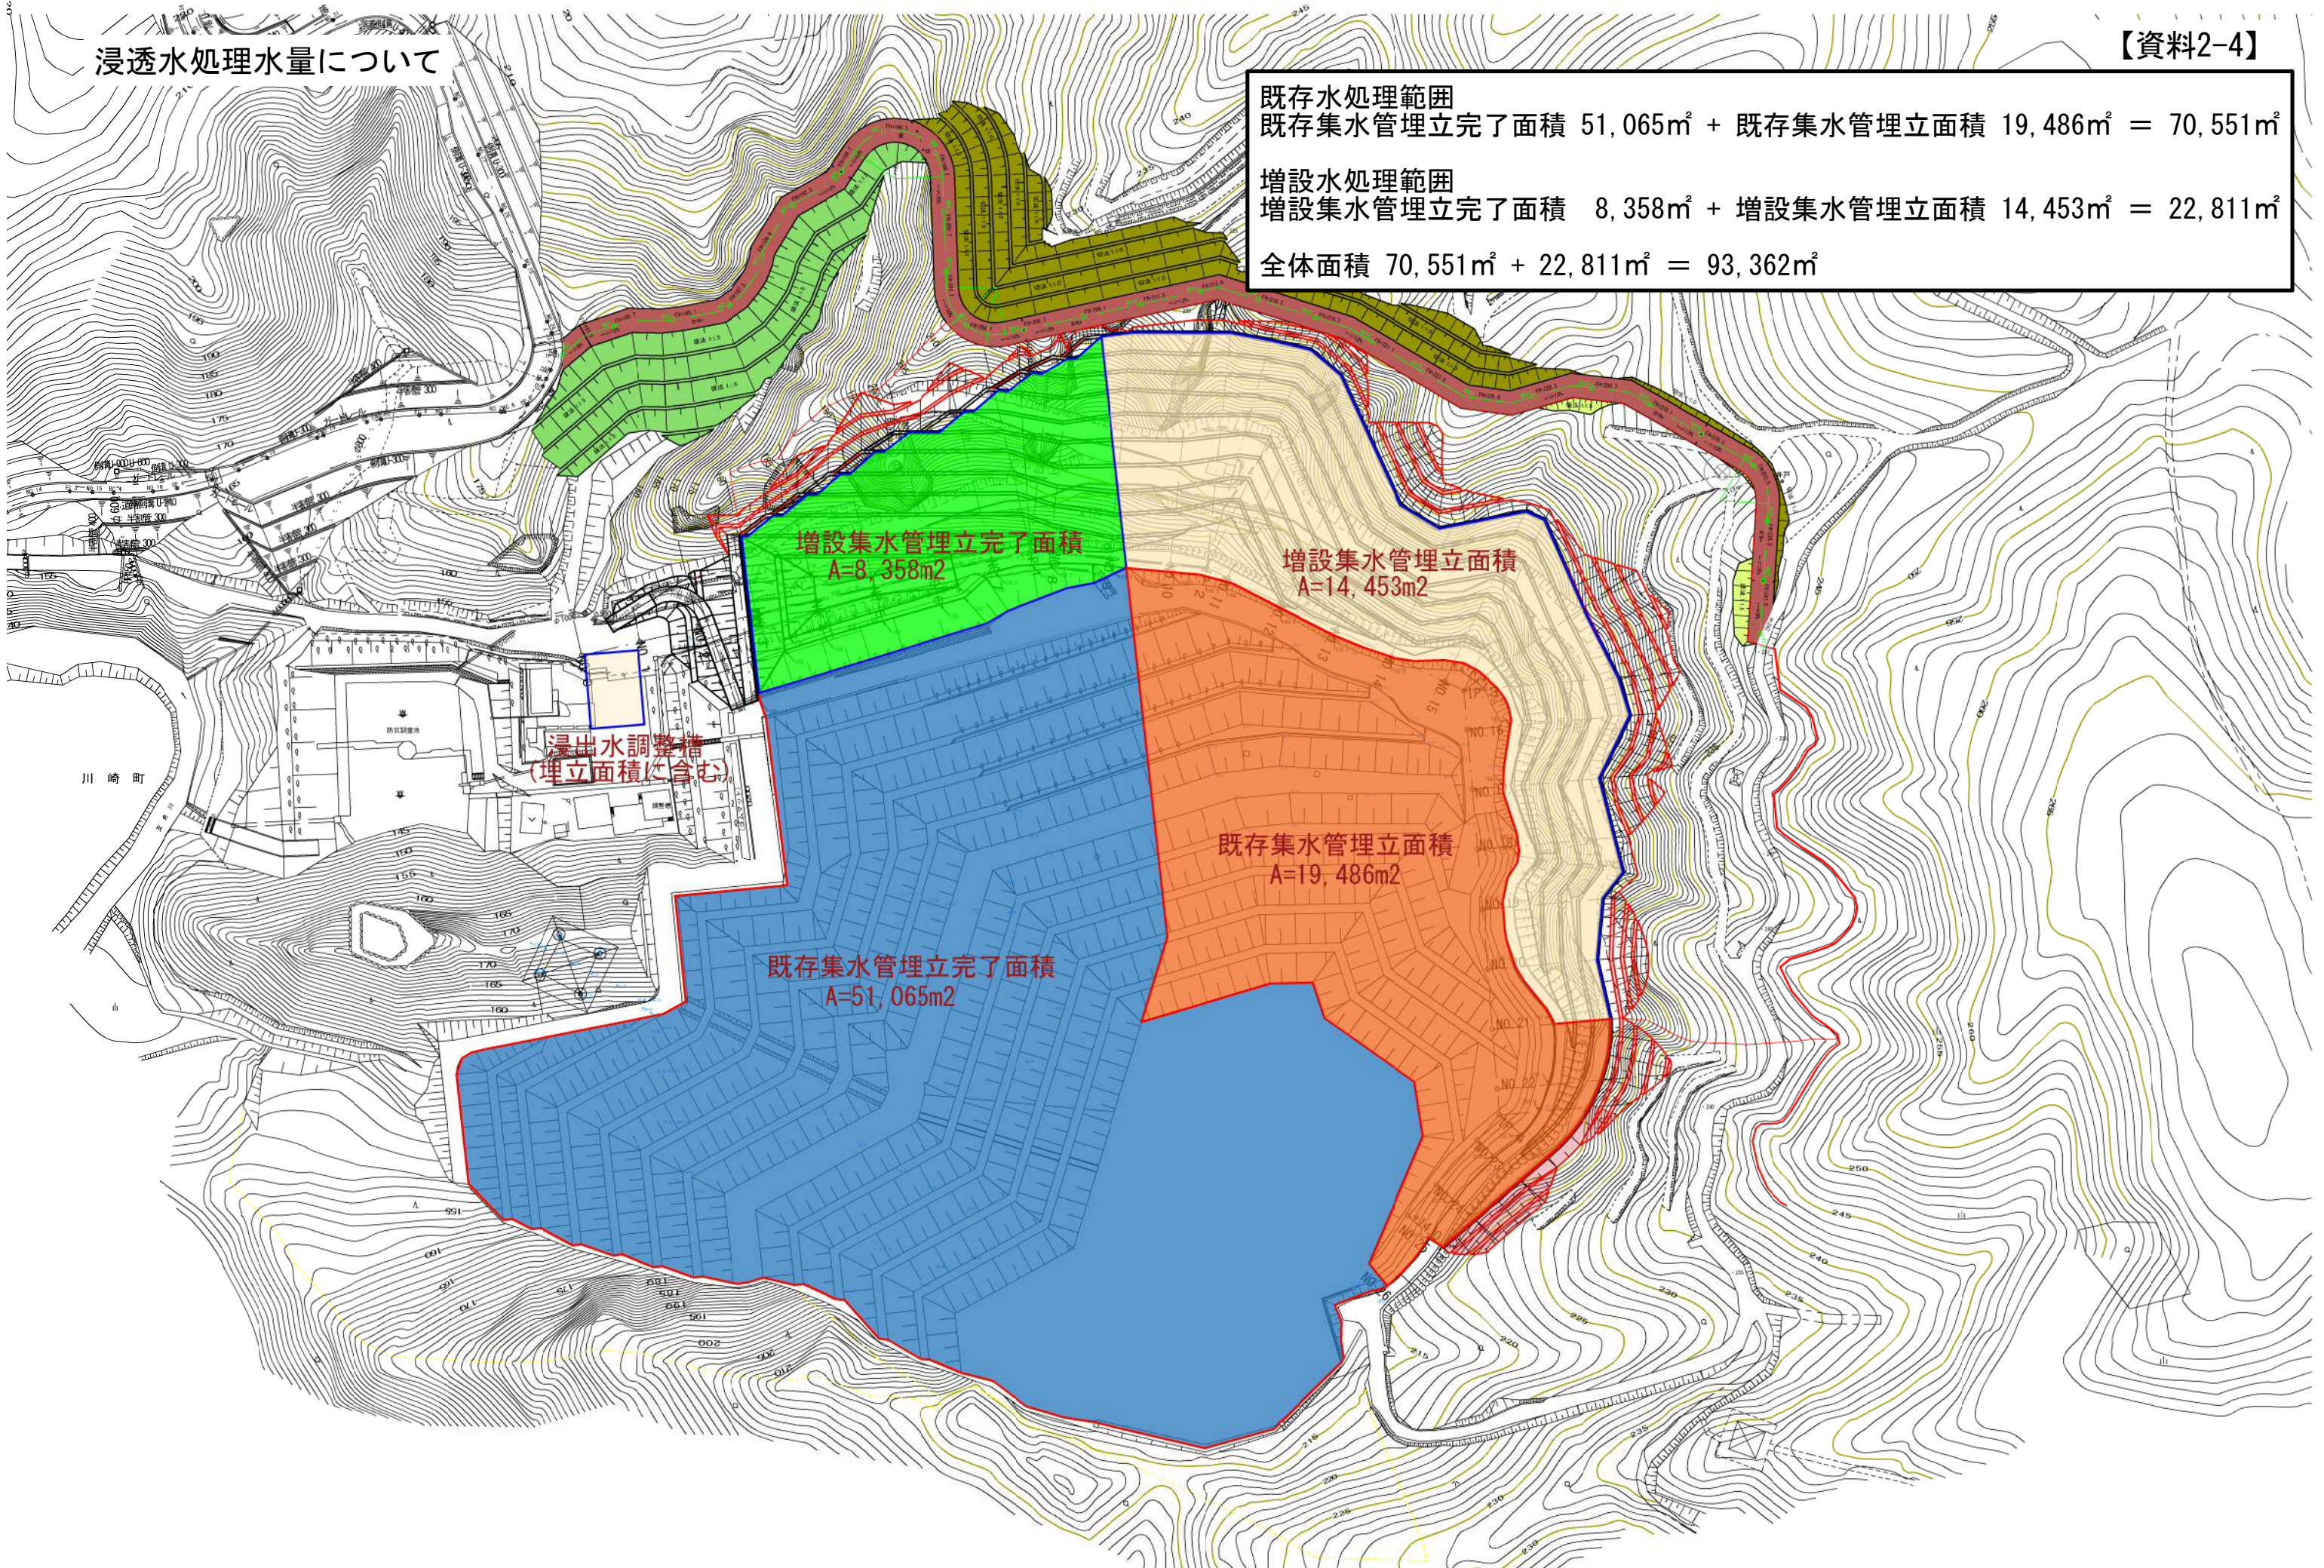

増設集水管理立完了面積
A=8,358m²

増設集水管理立面積
A=14,453m²

既存集水管理立面積
A=19,486m²

既存集水管理立完了面積
A=51,065m²

溢出水調整槽
(埋立面積に含む)