

仙台市田子西土地区画整理事業

換地図（重ね図）

縮尺 1:2,000 (A3)
縮尺 1:1,000 (A1)

岩切字余目南

田子字田子西

田子字田子西

田子字田子西
田子西一丁目

田子字権八

田子字田子西

田子字中坪

田子字入

田子字新入

田子字田子西

田子三丁目

田子西二丁目
田子字中坪

田子字田子西

田子二丁目



田子字田子西

田子西二丁目

田子字西田

田子字西田

田子字田子西

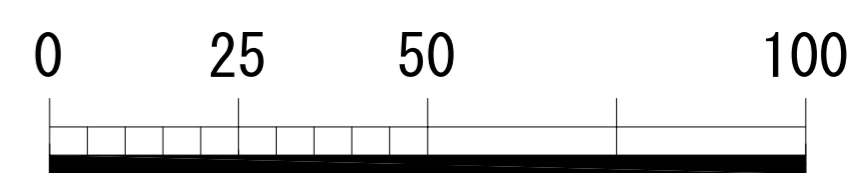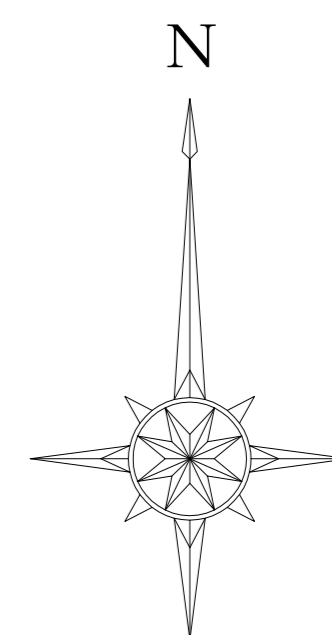

岩切字引目

岩切字引目

凡	例
	施行地区界
田子西一丁目	新町名
	新町界
1-1	新地番
	新筆界
田子字田子西	旧町名
	旧町界
101-1	旧地番
	旧筆界
	施行地区隣接地