



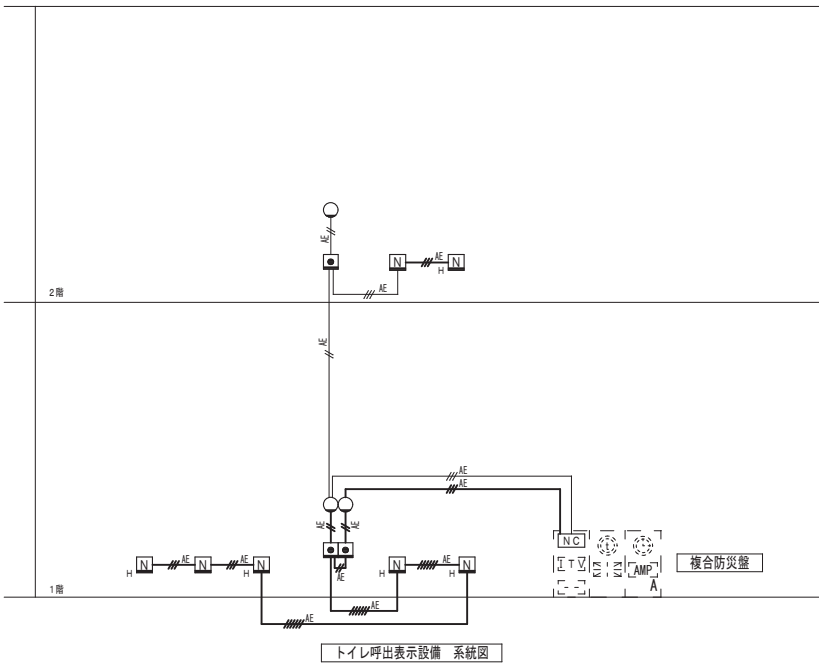

トイレ呼出表示設備 系統図

トイレ呼出設備 機器凡例		
記 号	名 称	
□ _{NC}	3 意用呼出表示器	
○	廊下表示灯	
■	復旧ボタン	
□ _N	トイレ呼出ボタン	
□ _N _H	トイレ呼出ボタン (引きひも付)	


トイレ呼出設備 配管配線凡例		
— _{AE} —	EM-AE1. 2-3C	
— _{AE} —	EM-AE1. 2-3C × 2	
— _{AE} —	AE1. 2-2C	
— _{AE} —	AE1. 2-3C	

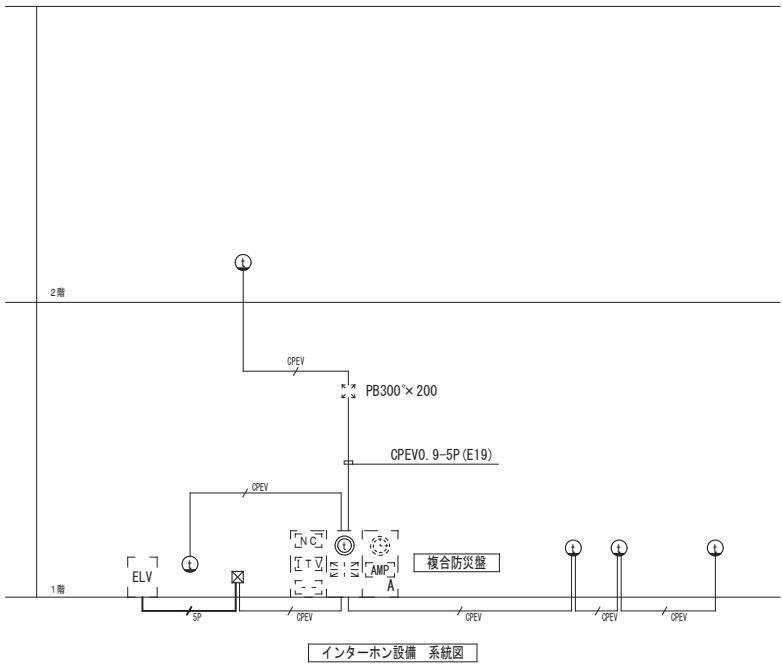

インターホン設備 系統図

インターホン設備 機器凡例		
記 号	名 称	
⊙	相互式インターホン 6 局	
⊙	相互式インターホン 6 局	
☒	ブルボックス SS150×150×100	


インターホン設備 配管配線凡例		
— _{SP} —	EM-CPEE0. 9-5P	
— _{CPEV} —	CPEV0. 9-5P	

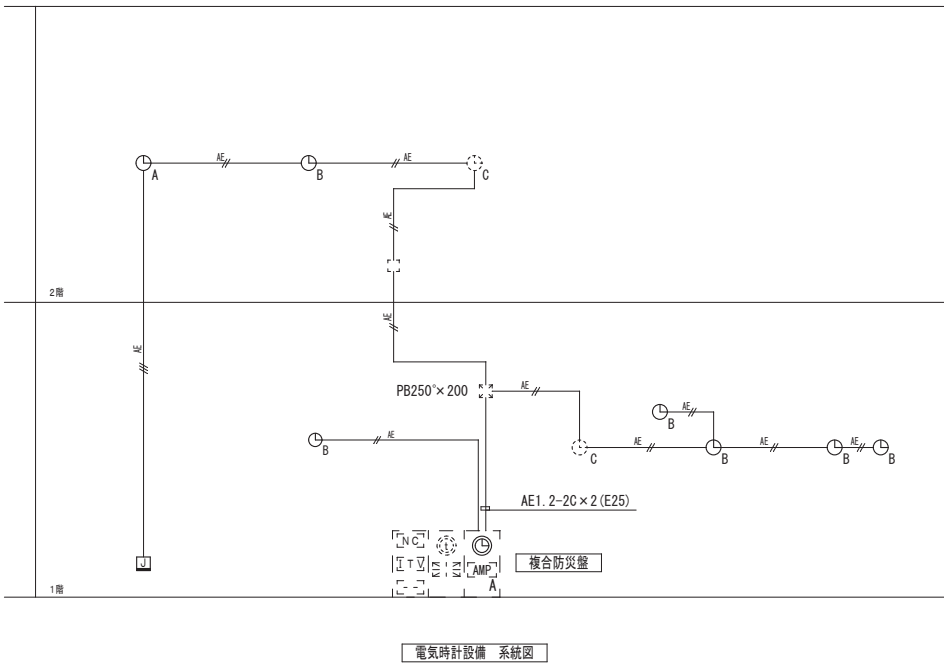

電気時計設備 系統図

電気時計設備 機器凡例		
記 号	名 称	
⌚	親時計	
⌚ _A	子時計 (壁掛)	
⌚ _B	子時計 (壁掛)	
⌚ _C	子時計 (埋込) ※既存残置	
□	ジャックプレート (防滴製)	


電気時計設備 配管配線凡例		
— _{AE} —	AE1. 2-2C	
— _{AE} —	AE1. 2-3C	

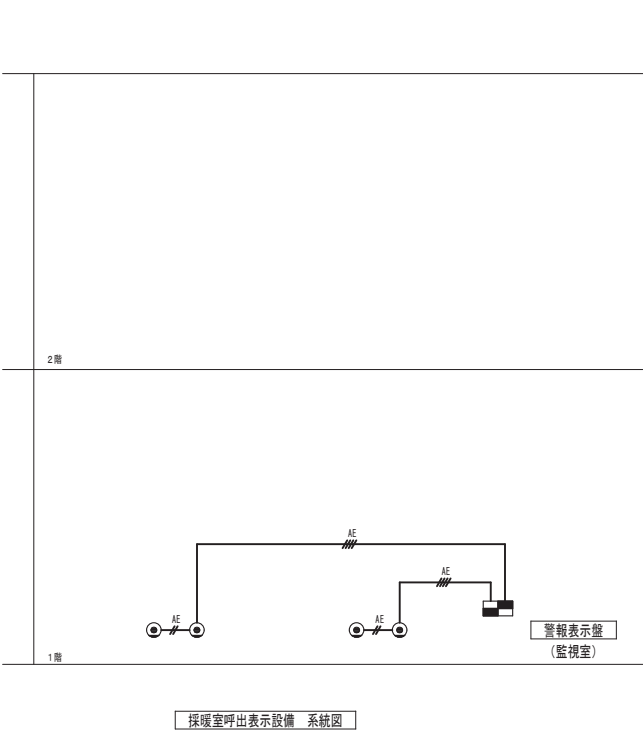

採暖室呼出表示設備 系統図

採暖室呼出設備 機器凡例		
記 号	名 称	
■	警報表示盤	
⊙	非常用呼出しボタン (ON保持形)	


採暖室呼出設備 配管配線凡例		
— _{AE} —	EM-AE1. 2-2C	
— _{AE} —	EM-AE1. 2-4C	

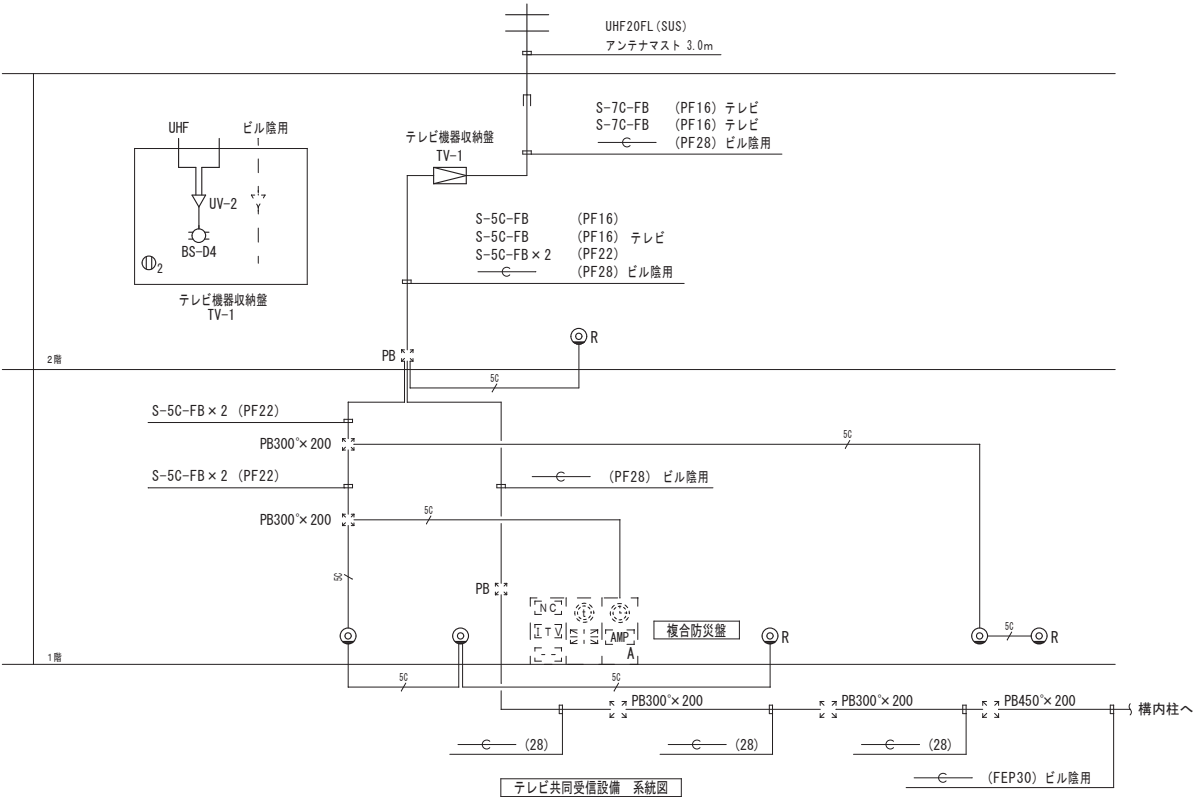

テレビ共同受信設備 系統図

テレビ共同受信設備 機器凡例		
記 号	名 称	
⊙	直列ユニット 中間	
⊙ _R	直列ユニット 末端	

テレビ共同受信設備 配管配線凡例		
— _{SC} —	S-5C-FB	

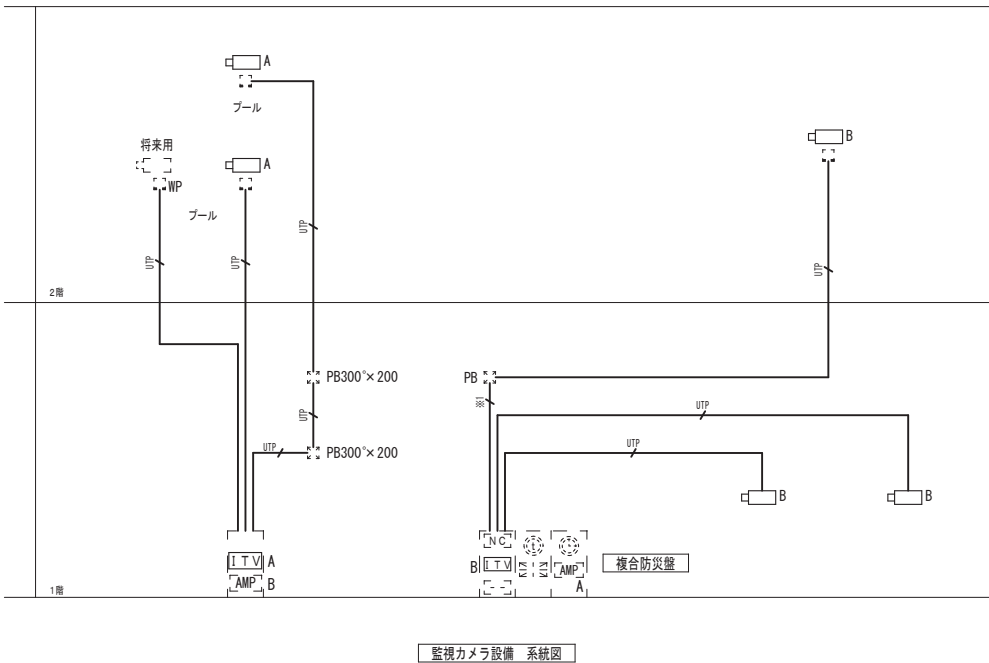


監視カメラ設備 系統図

監視カメラ設備 機器凡例		
記 号	名 称	
⌚ _A	I TV 架	
⌚ _B	ビデオ受信機	
□ _A	監視カメラ	
□ _B	監視カメラ	

監視カメラ設備 配管配線凡例		
— _{UTP} —	EM-UTP0. 5-4P (CAT5e)	


完 成 図

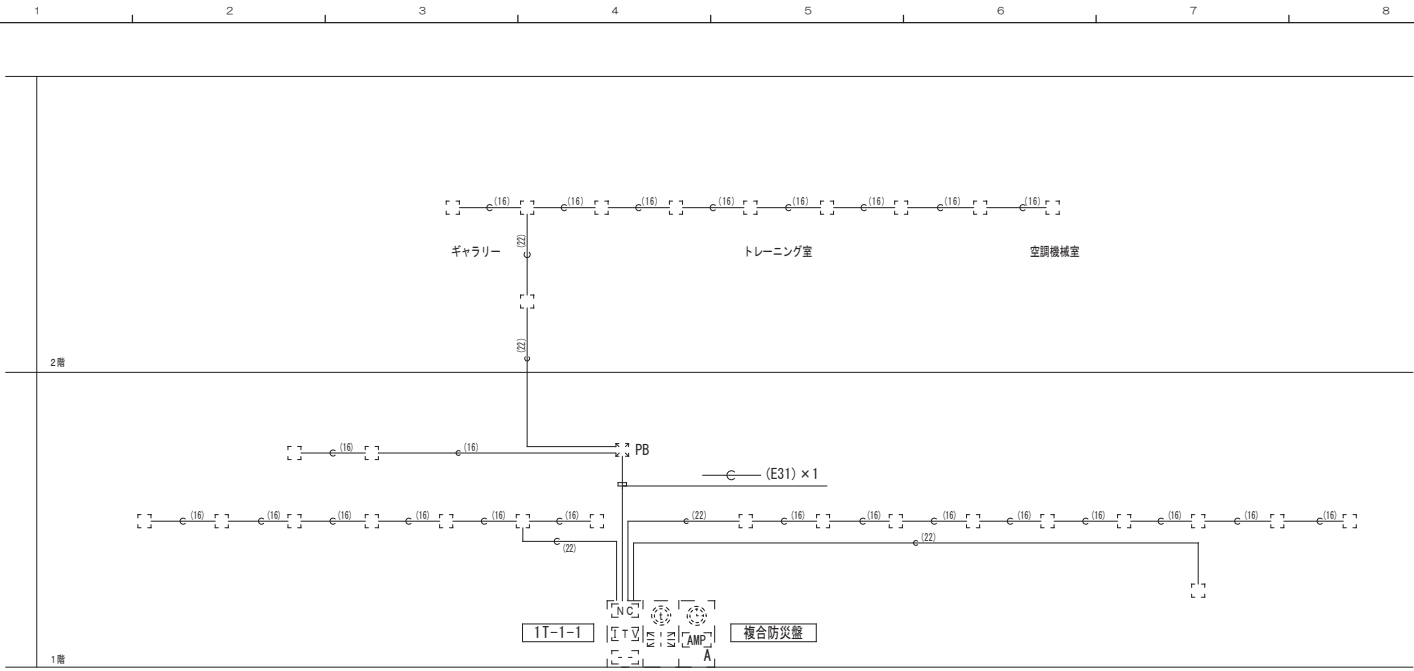

防犯用配管設備 系統図

防犯用配管設備 機器凡例	
記 号	名 称
[]	アウトレットボックス


防犯用配管設備 配管配線凡例	
—(E16)—	(PF16)
—(E22)—	(PF22)

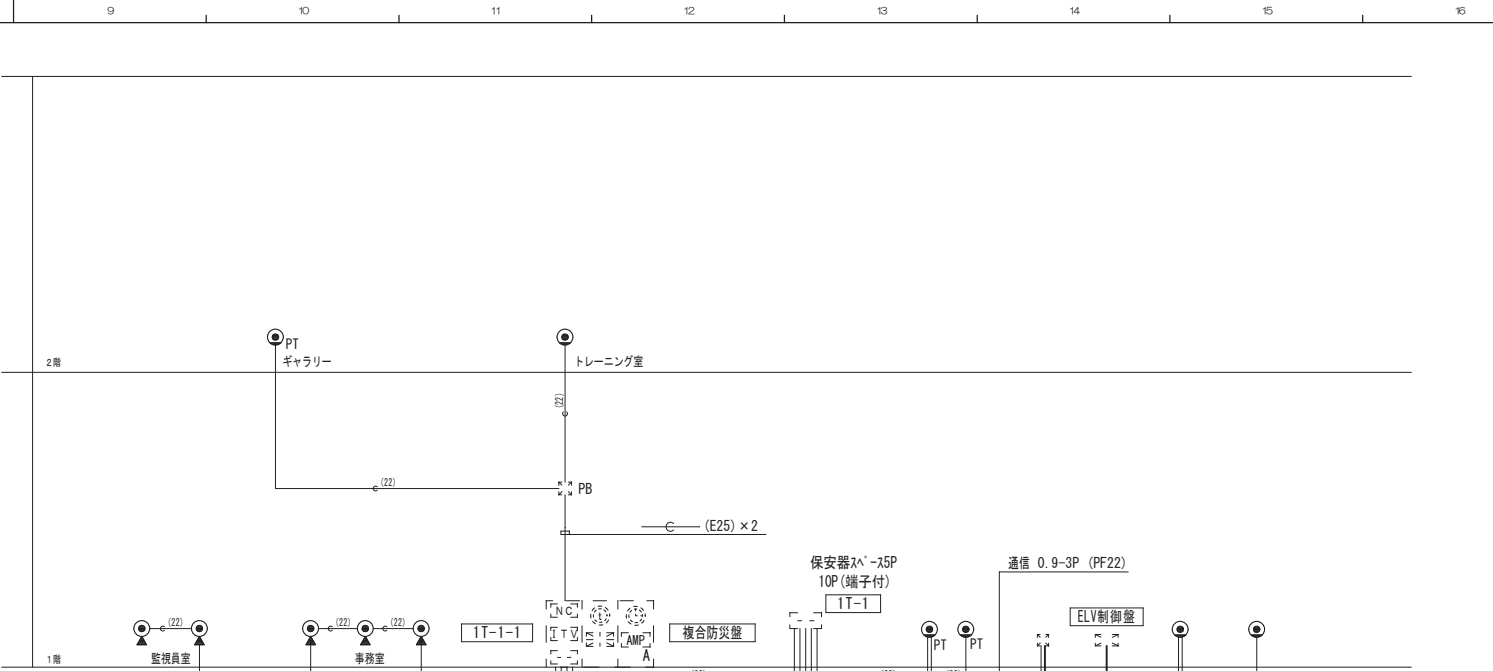

構内交換設備 系統図

構内交換設備 機器凡例	
記 号	名 称
●	電話用アウトレット 壁付
○	電話用アウトレット 床付


構内交換設備 配管配線凡例	
—3P—	EM-CPEE0. 9-3P
—(E22)—	(PF22)

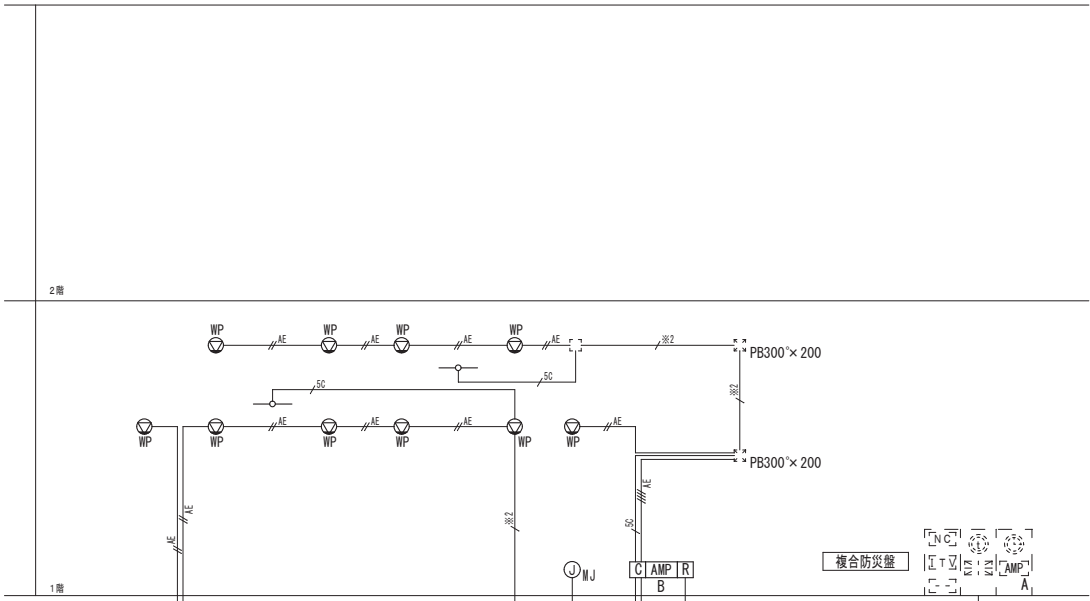

音響設備 系統図

音響設備 機器凡例	
記 号	名 称
[AMP]B	一般放送用アンプ
ⓂP	壁掛型スピーカー 密閉形
[C]	接続盤
[R]	カットリレー
ⓂJ	マイクジャック
—○—	ワイヤレスアンテナ

音響設備 配管配線凡例	
—AE—	AE1. 2-2C
—AE—	AE1. 2-2C×2
—SC—	S-5C-FB
—WVS—	MVVS0. 75-2C
—2—	AE1. 2-2C
—2—	S-5C-FB

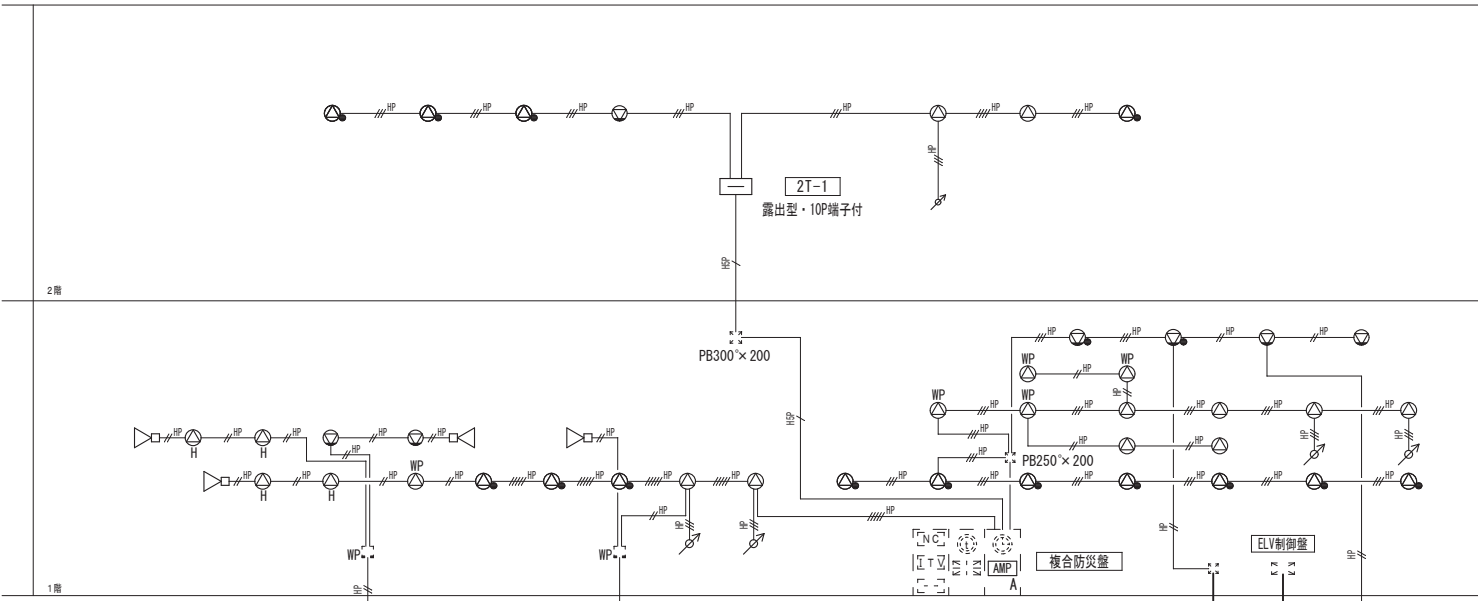

拡声設備 系統図


拡声設備 機器凡例			
記 号	名 称	記 号	名 称
[AMP]A	非常放送用アンプ	Ⓜ	壁掛型スピーカー
Ⓜ	天井埋込型スピーカー	Ⓜ	壁掛型スピーカー A T T 付
Ⓜ	天井埋込型スピーカー A T T 付	Ⓜ	ホーン型スピーカー
ⓂP	天井埋込型スピーカー 防滴形	Ⓜ	アッテネータ
ⓂH	天井埋込型スピーカー 耐熱形		

拡声設備 配管配線凡例	
—HP—	EM-HP1. 2-3C
—HP—	HP1. 2-2C
—HP—	HP1. 2-3C
—HP—	HP1. 2-4C
—HP—	HP1. 2-5C
—HSP—	HP1. 2-5P

完 成 図

拡声設備 機器姿図

非常放送設備 システムブロック図

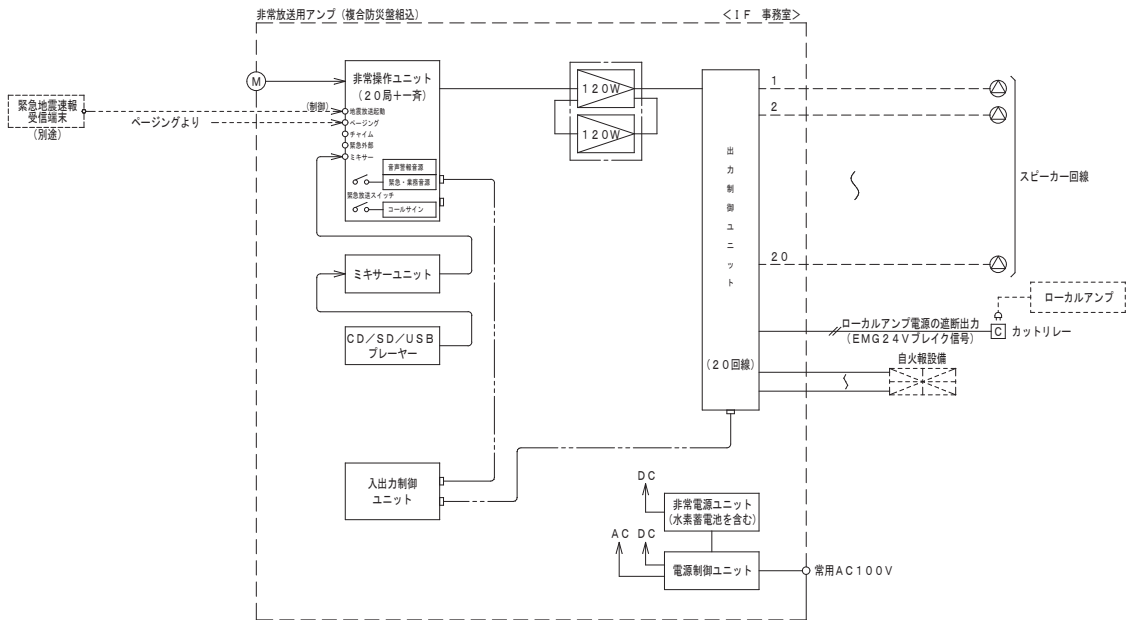


———	HP1. 2-2C
----	既設配線

非常放送用アンプ (複合防災盤組込)

1階 事務室

《 複合防災盤 右面 》

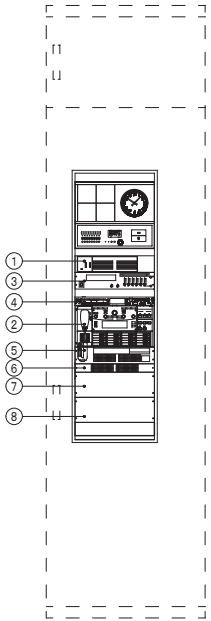

番号	名 称	員数	品 番・製 造 者
①	デジタルアンプ (240W)	1	WU-PD122 n'ナニカ
②	非常操作ユニット (20局十斉)	1	WK-ERS00A n'ナニカ
③	ミキサーユニット	1	WU-WU160 n'ナニカ
④	CD/SD/USBプレーヤー	1	CD-400U n'ナニカ
⑤	非常電源ユニット	1	WP-5708 n'ナニカ
⑥	蓄電池	1	WU-EB700 n'ナニカ
⑦	電源制御ユニット	1	WU-L62 n'ナニカ
⑧	入出力制御ユニット	1	WU-ERS50 n'ナニカ
⑨	出力制御ユニット (20回線)	1	WU-ERS52 n'ナニカ

B.P. : ブランクパネル

総合定格	
電 源	AC100V 50/60Hz
定格出力	240W
非常局数	20局
回線数	20回線
① デジタルアンプ (240W)	
定格出力	240W (120W+120W並列接続時)
周波数特性	50Hz~15kHz
異常制御出力	2端子 (内部並列)
② 非常操作ユニット (音声警報音内蔵)	
非常起動	連動、連動一斉、発報連動停止、手動
逐局制御他	20局、緊急放送×3、優先及び一般一斉放送
緊急地震速報放送	地震放送表示、地震放送停止スイッチ、地震放送起動 (平成21年「消防庁告示第22号」に対応)
音声入力	マイク、ミキサー、チャイム、ページング等
出火階情報	100個 (地下5階~40階、E.L.V.、階段他)
種 準	「日本語」/「日本語+英語」
オプション (有償)	「日本語」/「日本語+英語」/「日本語+英語+中国語」/「日本語+英語+中国語+韓国語」 (SDカードにて書込み)
緊急・業務内蔵音源	20個 地震放送 サイレン 訓練火災 警戒放送 省エネ放送 閉館放送他
緊急放送スイッチ	3個: 内蔵音源及び放送回線の割付
ローカルアンプ制御	緊急放送時にローカルアンプ電源遮断出力を設定可能
コールサイン	上り4音/下り4音
オリジナルコールサイン	6個内蔵: 上り2音 下り2音他

③ ミキサーユニット	
入力回路	マイク×2 ライン×6
出力回路	ライン×2 録音×1
④ CD/SD/USBプレーヤー	
対応メディア	CD、CD-R、CD-RW (only CD-DA format) SDカード (512MB to 2GB)、SDHCカード (4GB to 32GB) USBメモリー (512MB to 64GB)
Bluetooth	バージョン: 4. 2、出力クラス: Class 2
チューナー	FM: 76. 0M~108. 0MHz、AM: 522k~1. 629kHz
周波数特性	20~20kHz、+/-1dB (CD再生時、Fs: 44. 1/48kHz、JEITA)
接続端子	ANTENNA (FM端子、AM端子×各1)、TUNER OUT (RCA×1)、 ANALOG OUT (RCA、XLR×各1)、Phones×1 RS-232C端子×1、オプションスロット×1
⑤ 非常電源ユニット (水素蓄電池を含む)	
蓄電池	ニッケル・水素蓄電池 (トリクル充電方式)
⑥ 電源制御ユニット	
電 源	AC100V 38A (A及びB系統合計)
コンセント	非常用×2 ACコンセント×8
D.C電源出力	DC24V 最大3. 6A
⑦ 入出力制御ユニット	
入出力	非常リモコン×8、リモコンマイク、外部制御×10
汎用出力	マルチリモコン×8、BGM、チャイム等
⑧ 出力制御ユニット (20回線)	
スピーカー端子	10 (接点×5、オープンコレクタ×5)
自火報起動入力	20
P.A入力	4
非常制御信号	2系統 (EMG24Vブレイク番号)

天井埋込スピーカー

(16cm) 製造者: パナソニック株式会社
スピーカー: WS-TN630
パネル: WS-6530



規格	
定格入力	3W (3. 3kΩ)、1W (10kΩ)
出力音圧レベル	95dB (1m/1W)
周波数特性	85Hz ~ 15kHz (-20dB)
使用スピーカー	16cmコンススピーカー
仕上げ	本体: ABS樹脂
パネル	ネット: アルミバンチング、枠: ABS樹脂

天井埋込スピーカー (A.T.T付)

(16cm) 製造者: パナソニック株式会社
スピーカー: WS-TN635
パネル: WS-6530



規格	
定格入力	3W (3. 3kΩ)、1W (10kΩ)
出力音圧レベル	95dB (1m/1W)
周波数特性	85Hz ~ 15kHz (-20dB)
使用スピーカー	16cmコンススピーカー
仕上げ	本体: ABS樹脂
パネル	ネット: アルミバンチング、枠: ABS樹脂
音量調節	4段階切換

壁掛スピーカー

製造者: パナソニック株式会社
形名: WS-2030A



規格	
定格入力	3W (3. 3kΩ)、1W (10kΩ)
出力音圧レベル	92dB (1W/1m)
周波数特性	120Hz~12kHz
使用スピーカー	16cmコンススピーカー
仕上げ	本箱: 塩ビシート貼り、ネット: ジャージ

壁掛スピーカー (A.T.T付)


製造者: パナソニック株式会社
形名: WS-2035A



規格	
定格入力	3W (3. 3kΩ)
出力音圧レベル	92dB (1W/1m)
周波数特性	120Hz~12kHz
使用スピーカー	16cmコンススピーカー
仕上げ	本箱: 塩ビシート貼り、ネット: ジャージ
音量調整	4段階

カットリレー

製造者: パナソニック株式会社
形名: WU-R408

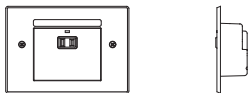

電 源	AC100V 50/60Hz
電流容量	最大 10A
制御方式	EMG24Vブレイク、24Vメイク
	無電圧メイク
制御電流	DC24V0. 5mA (EMG24Vブレイク) 3mA (24Vメイク)
	0. 5mA (無電圧メイク)
適合ボックス	JIS3倍用スイッチボックス

天井埋込スピーカー (防滴型)

製造者: パナソニック株式会社
形名: WS-S801



規格	
定格入力	3W (3. 3kΩ)
出力音圧レベル	89dB (1W/1m)
周波数特性	150Hz~20kHz (-20dB)
使用スピーカー	8cmコンススピーカー
仕上げ	ABS樹脂
パネル	アルミバンチング
保護等級	IPX2 (JIS C 0920)

耐熱天井埋込型ホーンスピーカー


製造者: TOA株式会社
形名: PC-129



規格	
定格入力	1W (10kΩ)
出力音圧レベル	100dB (1W, 1m)
周波数特性	500Hz~8kHz
仕上	本体: 不燃材使用 オフホワイト

ホーン型スピーカー

製造者: パナソニック株式会社
形名: WT-7015

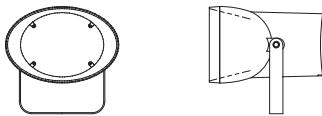

規格	
定格入力	15W (670Ω)、10W (1kΩ)、 5W (2kΩ)
出力音圧レベル	99dB (1m/1W)
周波数特性	150Hz~15kHz
仕上げ	本体: ABS樹脂、取付金具: ステンレス
保護等級	IPX4 (JIS C 0920)

アッテネーター (1W)



製造者: パナソニック株式会社
形名: WZ-VC101/F



規格	
入力容量	1W
入力インピーダンス	10kΩ
音量調整	5段階
パネル	新金風
適合ボックス	JIS1個口用スイッチボックス

完 成 図

音響設備 機器姿図

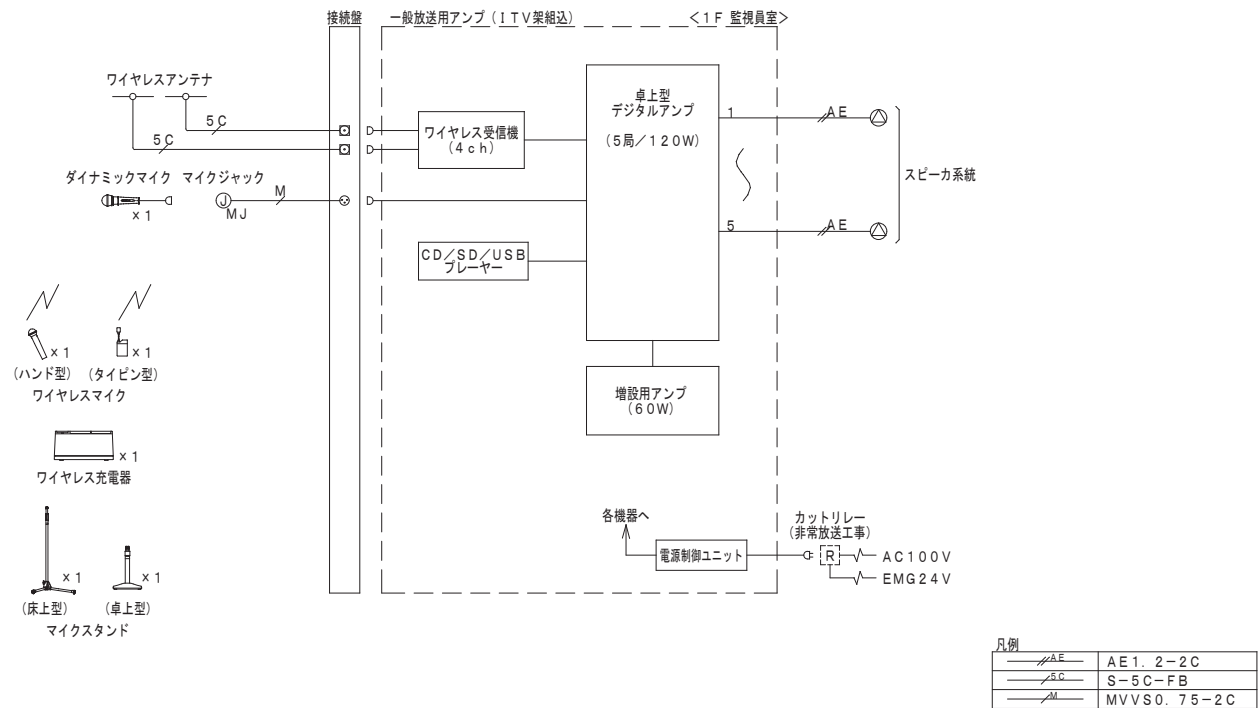 

	マイクジャック
	製造者：パナソニック株式会社 形名：SAB013M  

ワイヤレスマイク（タイプⅡ型）

製造者：パナソニック株式会社
形名：WX-4300B




—○—	ワイヤレスアンテナ	製造者：パナソニック株式会社 形名：WX-4950
		
電 源	DC 12 V (本体より供給)	
入力周波数	80.6 MHz $\pm$ 8.10 MHz $\pm$ 帯	
出力周波数	2.60 MHz $\pm$ 帯	
取付方法	壁取付	

1台



製造者：パナソニック株式会社

形名：WS-4450



電 源	AC100V 50/60Hz
充電方式	非接触充電方式
充電本数	同時2本

AMP B	卓上型デジタルアンプ (120W)
※1TV架内組込	製造者：パナソニック株式会社 形名：WA-HA12
	
電 源	AC100V 50/60Hz
定格出力	120W
周波数特性	50Hz~20kHz
入 力	マイク×3、ライン×2、ページング、チャイム、緊急リモコン
出 力	スピーカー（5周十一齊）、ライン、増設
機 能	優先放送機能、緊急制御、非常放送時遮断回路内蔵

	ワイヤレス受信機 (4ch)
※ I TV 案内組込	製造者：パナソニック株式会社 形名：WX-US04
	
電 源	AC100V 50/60Hz
アンテナ入力	50Ω 2系統2回路
チャンネル出力	-20dBV 600Ω (不平衡) 4回路
受信チャンネル	チューナー1台ごと30波から設定
周波数特性	50Hz〜10kHz
ミキシング出力	-20dBV/−60dBV (切換式) 600Ω 不平衡
待機時温低減機能	解除/6dB設定/12dB設定
受信時温低減機能	解除/20dB/10dB
その他	電池残量表示：3段階、チャンネルスキャン機能付き ワイヤレスチューナーユニット共

	壁掛型スピーカ－（密閉型）	製造者：パナソニック株式会社 形名：WS-LEB301
		上級
形 式	2ウェイ密閉形	
定格入力（H i-z）	30W、15W、7.5W	
許容入力（L o-z）	100W/50W（連続プログラム/RMS）	
入力インピーダンス	(H i) 330Ω、670Ω、1.3kΩ (L o) 8Ω	
出力音圧レベル	90dB（1W/1m）	
周波数特性	70Hz～18kHz（-20dB）	
仕上げ	エンクロージャー：PP樹脂、取付金具：ステンレス	
保護等級	IPX4（JIS C 0920）	
耐湿塩害仕様	ISO14993 準拠	

ダイナミックマイク	
1本	製造者：パナソニック株式会社
	形名：WM-D170SW-
	

1台	マイクスタンド（卓上型）	製造者：パナソニック株式会社 形名：NN-DS120
		
スタンドねじ	P F 1 / 2 × 1 4	


AMP	B	CD/SD/USBプレーヤー
※1TV案内組込		
製造者：ティック株式会社		
形名：CD-400U		
		
		

1本	ワイヤレスマイク（ハンド型）
	製造者：パナソニック株式会社
	形名：WX-4100
	
電波形式	F3E、F9W
発振方式	水晶制御PLLシンセサイザ方式
送信周波数	806.125MHz～809.750MHz
	（0.125MHz間隔30波中1波）
使用マイク	単一指向性エレクトレットコンデンサ型
周波数特性	100Hz～10kHz
制電圧	電池稼働時間：3時間

	マイクスタンド（床大型）
1台	製造者：パナソニック株式会社 形名：WN-FS140
	
スタンドねじ	3/8-16UNC
	PF1/2 x 1.4 (交換ねじ使用時)

完 成 図

監視カメラ設備 機器姿図

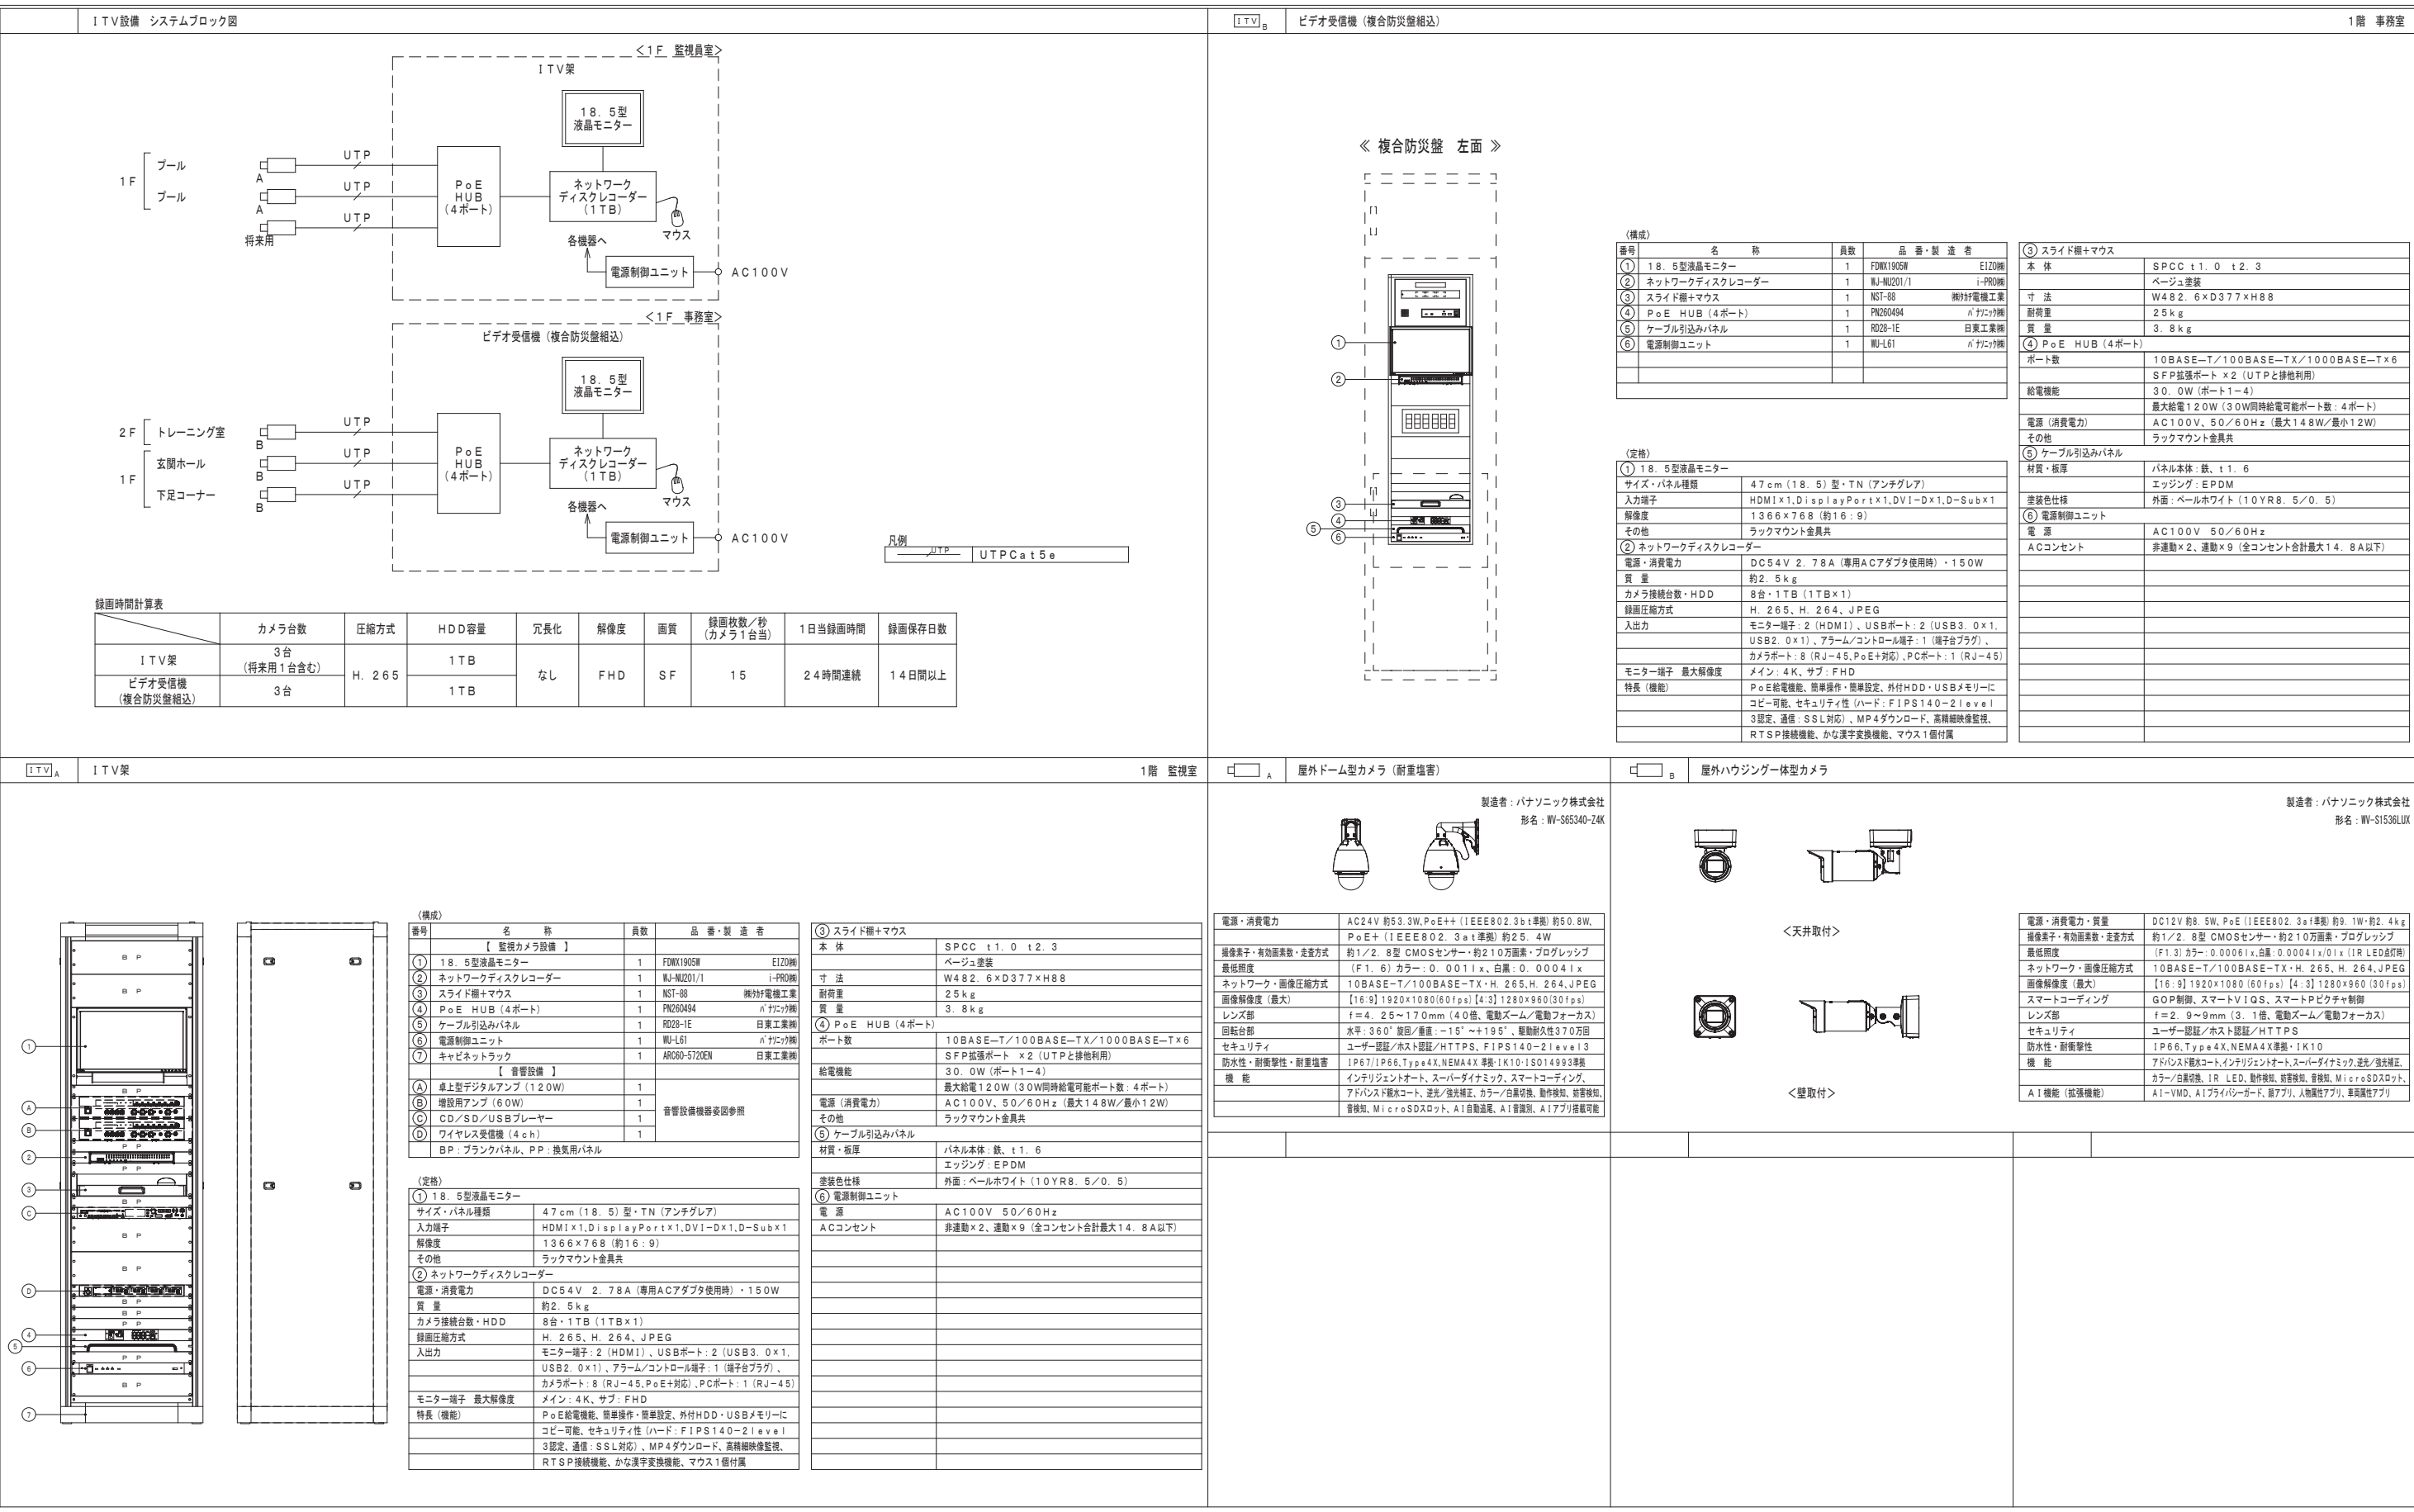


呼出設備 機器姿図

NC

3窓用呼出表示器 ※複合防災盤内組込み

製造者：アイホン株式会社
形名：GBN-3E

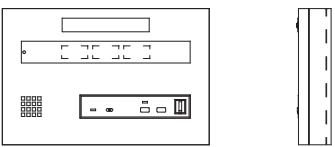


電 源	AC100V 50/60Hz (内部電源DC12V)
形 状	壁取付形
材 質	SPCC t1.2
窓 数	3窓
表示方式	呼出音と表示窓点灯

○

廊下表示灯

製造者：アイホン株式会社
形名：NR-BZLB27

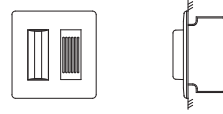


形 状	壁埋込型 (JIS2個用スイッチボックス)
材 質	プレート：自己消火性樹脂
備 考	ランプカバー：ポリカーボネート ブザー付

■

復旧ボタン

製造者：アイホン株式会社
形名：NRB-2A-C

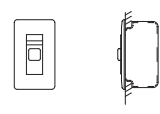


形 状	壁埋込型 (JIS1個用スイッチボックス)
材 質	樹脂
備 考	非防水形

NH

トイレ呼出ボタン (引きひも付き)

製造者：アイホン株式会社
形名：NRB-7MA-TC110

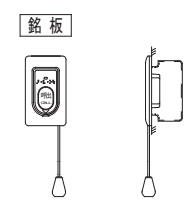


形 状	壁埋込型 (JIS1個用スイッチボックス)
材 質	自己消火性樹脂
備 考	引きひも式、押ボタン式両用、点字案内文有
銘 板	「気分が悪くなった方はこのボタンを押すか、ひもを引いて下さい。」

N

トイレ呼出ボタン

製造者：アイホン株式会社
形名：NRB-7MA-TC

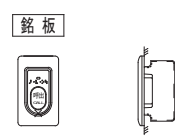


形 状	壁埋込型 (JIS1個用スイッチボックス)
材 質	自己消火性樹脂
備 考	押ボタン式、点字案内文有
銘 板	「気分が悪くなった方はこのボタンを押して下さい。」

■

採暖室警報表示盤 ※監視室設置

製造者：パナソニック株式会社
形名：BRNF104

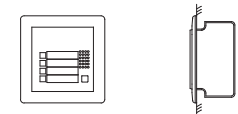


形 状	壁埋込型 (JIS2個用スイッチボックス)
消費電力	2.5VA
電源電圧	AC100V、200V
備 考	ブザー付

●

採暖室非常用押ボタン

製造者：パナソニック株式会社
形名：EK50

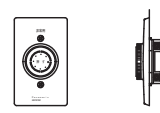


接触方式	銀合金めっき丸接点-銀合金めっき平接点
極数	2回路操作型 (2点接点タイプ)

インターホン呼出設備 機器姿図

①

相互式インターホン6局 ※複合防災盤内組込み

製造者：アイホン株式会社
形名：TD-6H/B

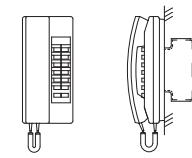


電源電圧	DC12V (電源アダプタから供給)
通話方式	電話型同時通話
形 状	壁取付・卓上用 (JIS1個用スイッチボックス)
材 質	樹脂
局 数	6局用
備 考	親子式・相互式親機

①

相互式インターホン6局


製造者：アイホン株式会社
形名：TD-6H/B

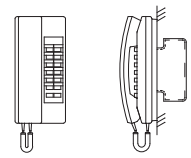

電源電圧	DC12V (電源アダプタから供給)
通話方式	電話型同時通話
形 状	壁取付・卓上用 (JIS1個用スイッチボックス)
材 質	樹脂
局 数	6局用
備 考	親子式・相互式親機

相互式インターホン電源アダプタ

製造者：アイホン株式会社
形名：PS-1225A

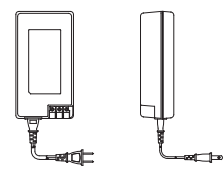


電源電圧	AC100V 50/60Hz
入力容量	75VA
出力電圧	DC12V
出力電流	2.5A
形 状	据置・壁取付 (専用金具) 両用
材 質	難燃性樹脂

電気時計設備 機器姿図

⌚

1回線壁掛型水晶式親時計 ※複合防災盤内組込み

製造者：シチズンTIC株式会社
形名：KN-74TR1-1P

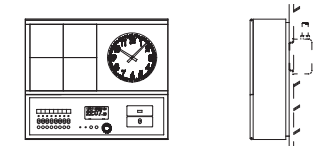


親時計	
水晶発振周波数	4194.304kHz
精度	週差±0.7秒以内 (積算誤差0秒)
精度保証温度範囲	0℃～+40℃
子時計回線出力信号	DC24V 無接点30秒有極信号
子時計出力回線数	1回線
子時計駆動数	1回線当り最大30個 (1個12mA)
サマータイム機能	キー及びジョグダイヤルにより設定
ただしサマータイムの修正は自動	
うるう秒調整	キー及びジョグダイヤルにより設定
ただしうるう秒調整は自動	
入力電源	AC100V～240V±10% 50/60Hz 23W
停電時電源	密閉型ニッケル水素蓄電池 (DC24V) 内装
停電時動作時間	子時計 約30時間 時刻カウント 約5年
	タイマーメモリ部 約10年
ケース	ABS樹脂及び銅板製 グレー色
年間プログラムタイマー装置	
設定方式	キー及びジョグダイヤルにより設定
	パソコン及びUSBメモリーによる設定も可能
設定種類	週間・年間プログラム、99種類の特殊設定
出力回路	8回路 900プログラム
ラジオコントロール装置	
受信周波数範囲	FM: 76.0～90.0MHz
受信感度	電界強度48dB (約0.25mV/m) 以上
時刻修正回数	1日2回 (7時、19時 ただし時刻は変更可能)
タイムサーバー (ラジオコントロール装置で時刻修正時に動作)	
ネットワークプロトコル	NTPv3/v4 SNTpv3/v4

⌚A

Φ700壁掛型子時計

製造者：シチズンTIC株式会社
形名：JT0-APM

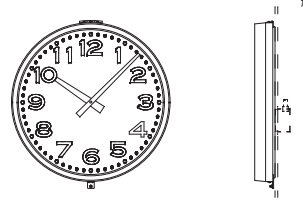


ケース	ステンレス
文字板	アルミニウム 白色
文 字	黒色
指 針	アルミニウム 黒色
風 防	ポリカーボネート 透明 t5
機 体	DC24V 有極30秒運計

⌚B

Φ310壁掛子時計

製造者：シチズンTIC株式会社
形名：J-3002

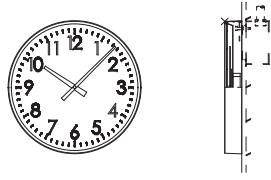


ケース	銅板 クリーム色
文字板	アルミニウム 白色
文 字	黒色
指 針	アルミニウム 黒色
風 防	ガラス 透明 t2
機 体	DC24V 有極30秒運計

■

ジャックプレート (防滴型)


製造者：シチズンTIC株式会社
形名：J-0002

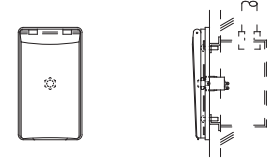

プレート	防滴型ガードプレート
ジャック	1P


子時計調整器

製造者：シチズンTIC株式会社
形名：M-2000

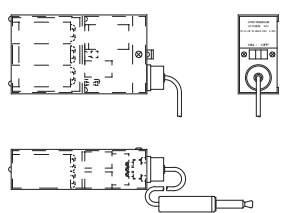

電源電圧	006P (乾電池) × 3個直列 27V (最低18V)
連続使用可能時間	約3時間 (恒し2000Ω負荷にて)
出力パルス巾	1.5秒 (恒し20℃にて)
	パルス数24 (2.5") ~ 46 (1.3")
塗 装	黒色縮み仕上

完 成 図

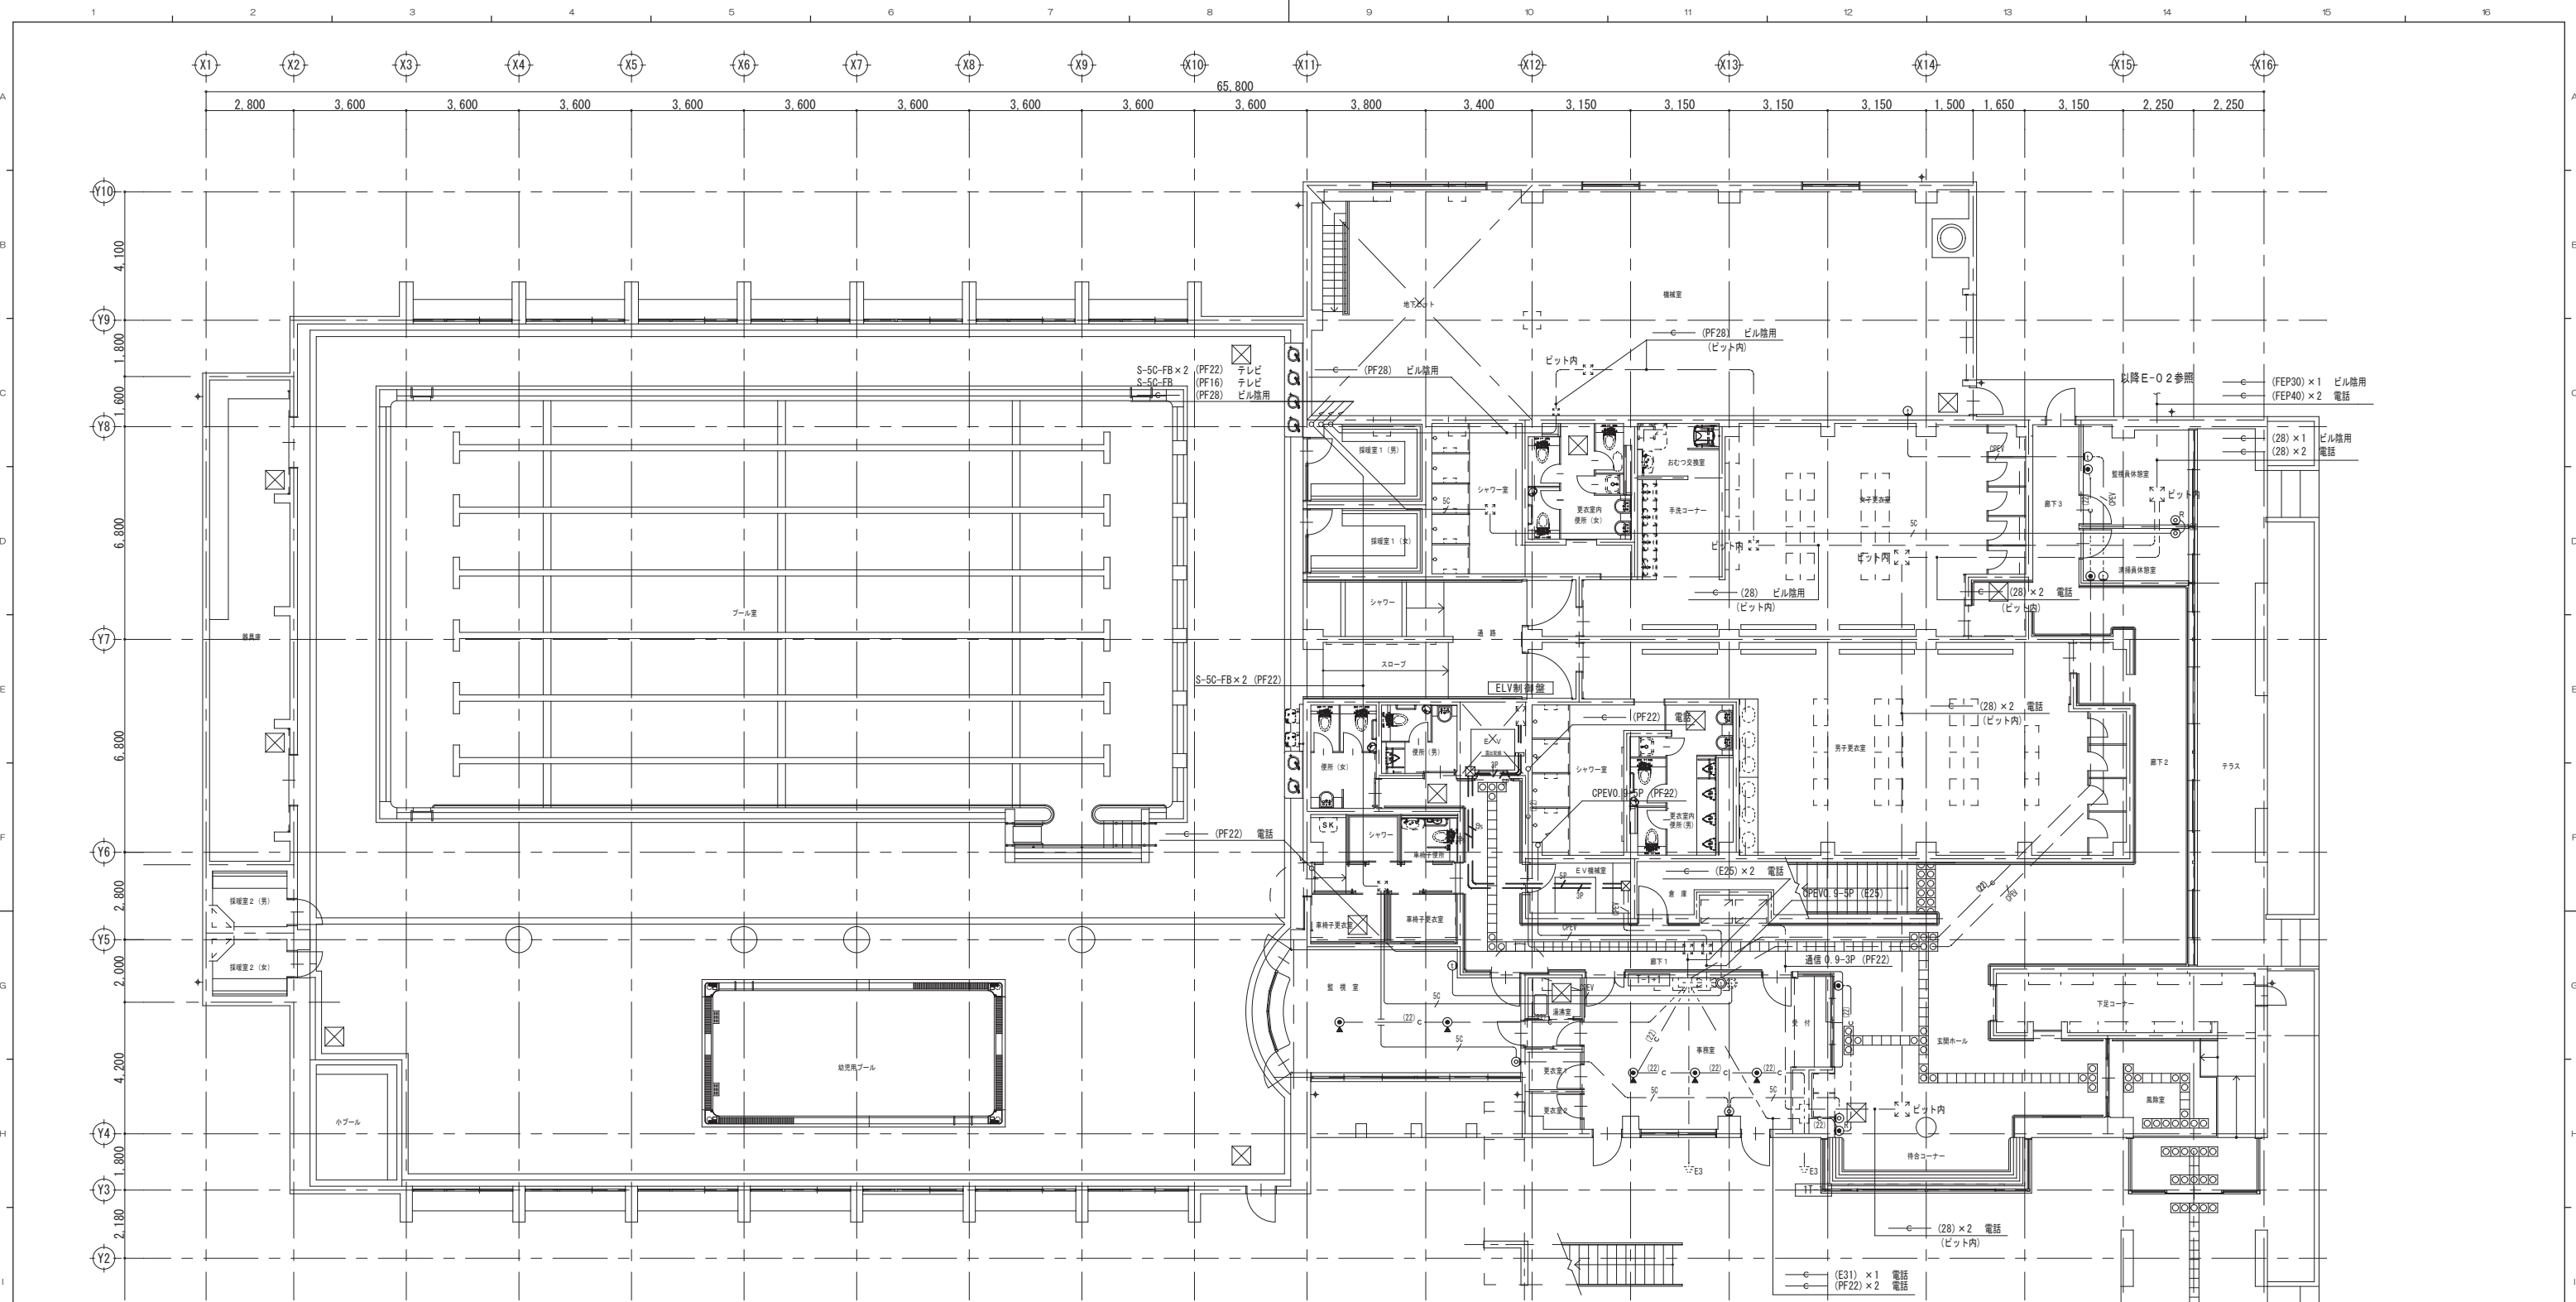

【 構内交換設備 】

構内交換設備 凡例		
記 号	名 称	
⊙	電話用アウトレット 壁付 ※blankプレート更新	
⊙	電話用アウトレット 床付 ※フロアプレート更新	
ZZZ	機械はつり	
★	防火区画貫通処理	

特記なき配線・配管は下記とする。		
【新設】		
— / ⁹² —	EM-CPEE0. 9-3P	((E63)) ビット内
【既存】		
— c ⁽²²⁾ —	保護管 (PF22) 床隠蔽	
— e ⁽²²⁾ —	保護管 (PF22) 天井隠蔽	

【 テレビ共同受信設備 】

テレビ共同受信設備 凡例		
記 号	名 称	
⊙	直列ユニット 中間	
⊙ _R	直列ユニット 末端	

特記なき配線・配管は下記とする。		
【既存】		
— / ⁵⁰ —	S-5C-FB	保護管 (PF16) 床隠蔽
— / ⁵⁰ —	S-5C-FB	保護管 (PF16) 天井隠蔽

【 インターホン設備 】

インターホン設備 凡例		
記 号	名 称	
⊙	相互式インターホン 6局 ※複合防災盤内絡込み	
⊙	相互式インターホン 6局	
⊠	ブルボックス SS150×150×100	
ZZZ	機械はつり	
★	防火区画貫通処理	


特記なき配線・配管は下記とする。		
【新設】		
— / ⁹² —	EM-CPEE0. 9-5P	((E63)) ビット内
【既存】		
— / ^{92V} —	CPEV0. 9-5P	保護管 (PF22) 床隠蔽
— / ^{92V} —	CPEV0. 9-5P	保護管 (PF22) 天井隠蔽

≪ 注 記 ≫


1. 図中の細線は既設を示し、太線が改修部分を示す。
2. 既設壁内立上げ・立下げ及び埋設配管は既設管路を使用。
3. 既設位置での配線器具の更新は既設ボックスを使用。

1階平面図 1/100

完 成 図

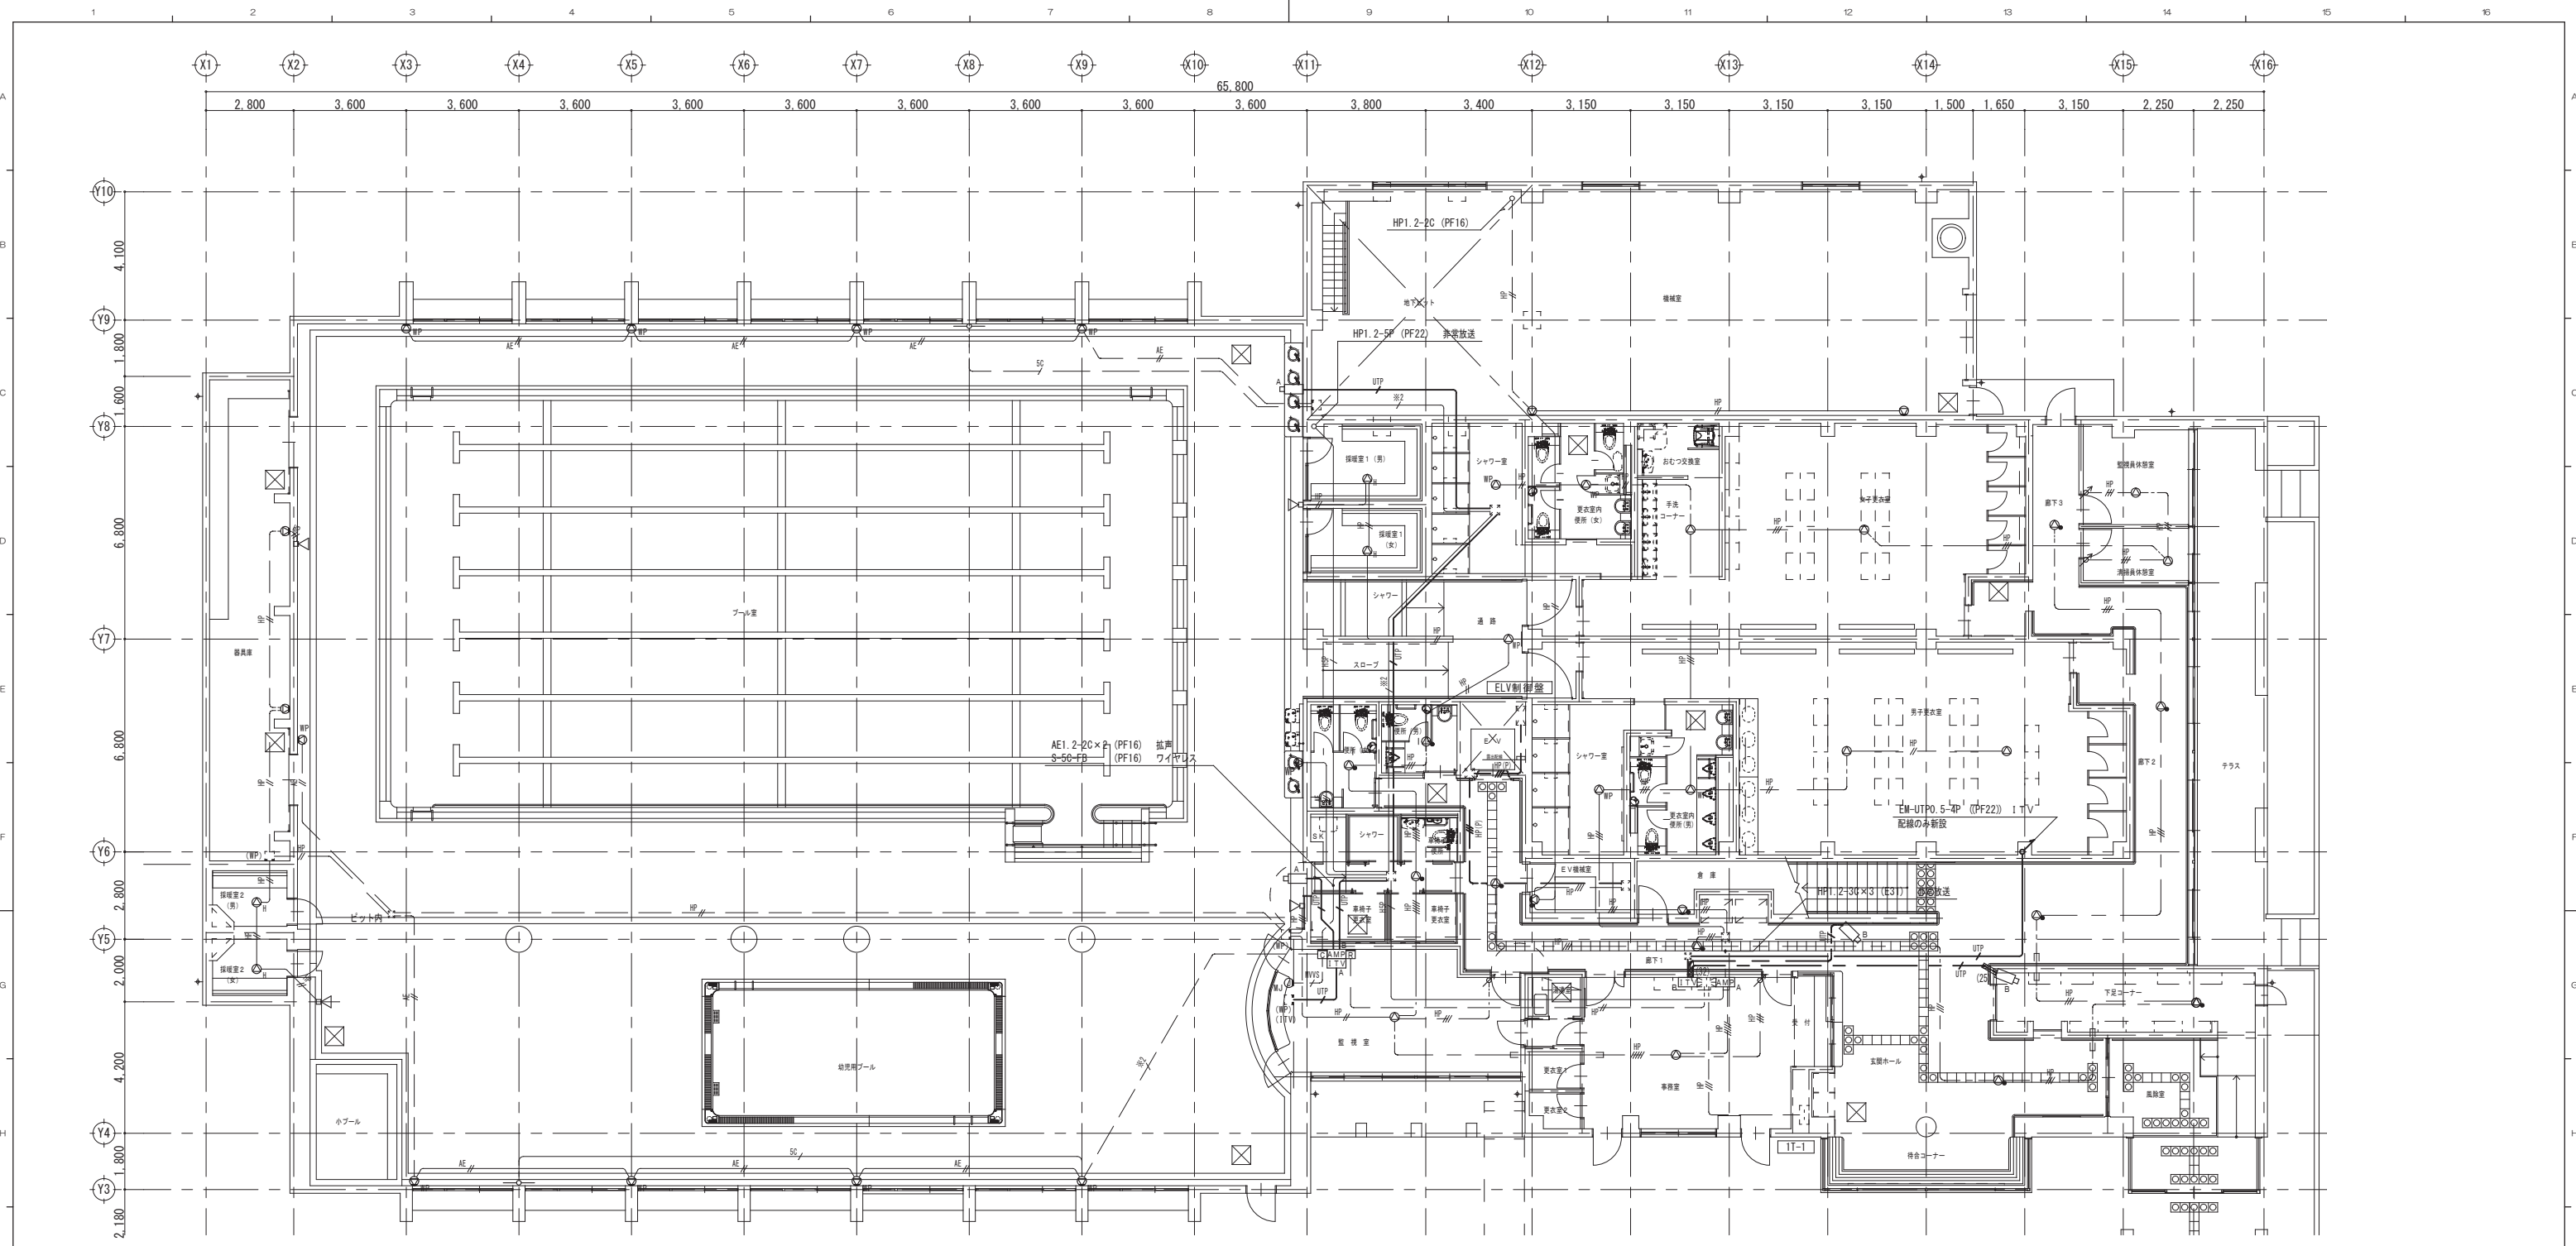

1階平面図 1/100

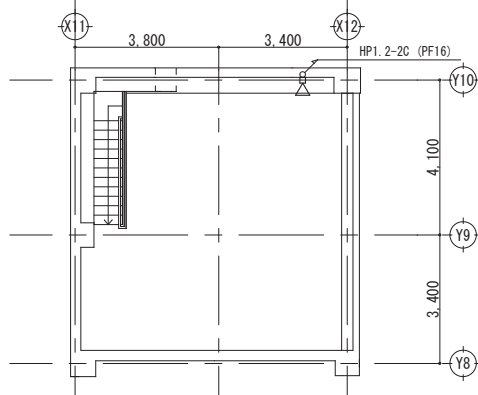

地下ピット平面図 1/100

【 拡声設備 】

拡声設備 機器凡例	
記 号	名 称
[AMP]A	非常放送用アンプ
⊙	天井埋込型スピーカー
⊙	天井埋込型スピーカー A T T付
⊙WP	天井埋込型スピーカー 防滴形
⊙H	天井埋込型スピーカー 耐熱形
⊙	壁掛型スピーカー
⊙	壁掛型スピーカー A T T付
□	ホーン型スピーカー
↗	アッテネータ
▨	機械はつり
★	防火区画貫通処理

特記なき配線・配管は下記とする。			
【新設】			
—//UTP—	EM-HP1.2-3C	((E63))	ビット内
【既存】			
—//HP—	HP1.2-2C	保護管 (PF16)	床隠蔽
—//HP—	HP1.2-3C	保護管 (PF16)	床隠蔽
—//HP—	HP1.2-2C	保護管 (PF16)	天井隠蔽
—//HP—	HP1.2-3C	保護管 (PF16)	天井隠蔽
—//HP—	HP1.2-5C	保護管 (PF22)	天井隠蔽
—//HP—	HP1.2-5P	保護管 (PF22)	天井隠蔽
—//HP—	HP1.2-2C		天井コロガシ
—//HP—	HP1.2-3C		天井コロガシ
—//HP—	HP1.2-4C		天井コロガシ
—//HP—	HP1.2-5C		天井コロガシ

【 監視カメラ設備 】

監視カメラ設備 凡例	
記 号	名 称
[I.T.V]A	I T V 架
[I.T.V]B	ビデオ受信機 ※複合防災室内組込み
□A	監視カメラ
□B	監視カメラ
▨	機械はつり

特記なき配線・配管は下記とする。		
【新設】		
—//UTP—	EM-UTP0.5-4P (CAT5e)	天井コロガシ
—//UTP—	EM-UTP0.5-4P (CAT5e)	既設 P F 内


【 音響設備 】

音響設備 機器凡例	
記 号	名 称
[AMP]B	一般放送用アンプ
⊙WP	壁掛型スピーカー 密閉形
[C]	接続盤
[R]	カットリレー
⊙MJ	マイクジャック
—○—	ワイヤレスアンテナ

《注 記》
1. 図中の細線は既設を示し、太線が改修部分を示す。
2. 既設壁内立上げ・立下げ及び埋設配管は既設管路を使用。
3. 既設位置での配線器具の更新は既設ボックスを使用。

特記なき配線・配管は下記とする。			
【既存】			
—//HP—	AE1.2-2C	保護管 (PF16)	床隠蔽
—//HP—	AE1.2-2C	保護管 (PF16)	天井隠蔽
—//HP—	S-5C-FB	保護管 (PF16)	床隠蔽
—//HP—	S-5C-FB	保護管 (PF16)	天井隠蔽
—//HP—	MVVS0.75-2C	保護管 (PF16)	床隠蔽
—//HP—	AE1.2-2C	保護管 (PF16)	床隠蔽
—//HP—	S-5C-FB	保護管 (PF16)	天井隠蔽
—//HP—	AE1.2-2C	保護管 (PF16)	天井隠蔽
—//HP—	S-5C-FB	保護管 (PF16)	天井隠蔽

完 成 図

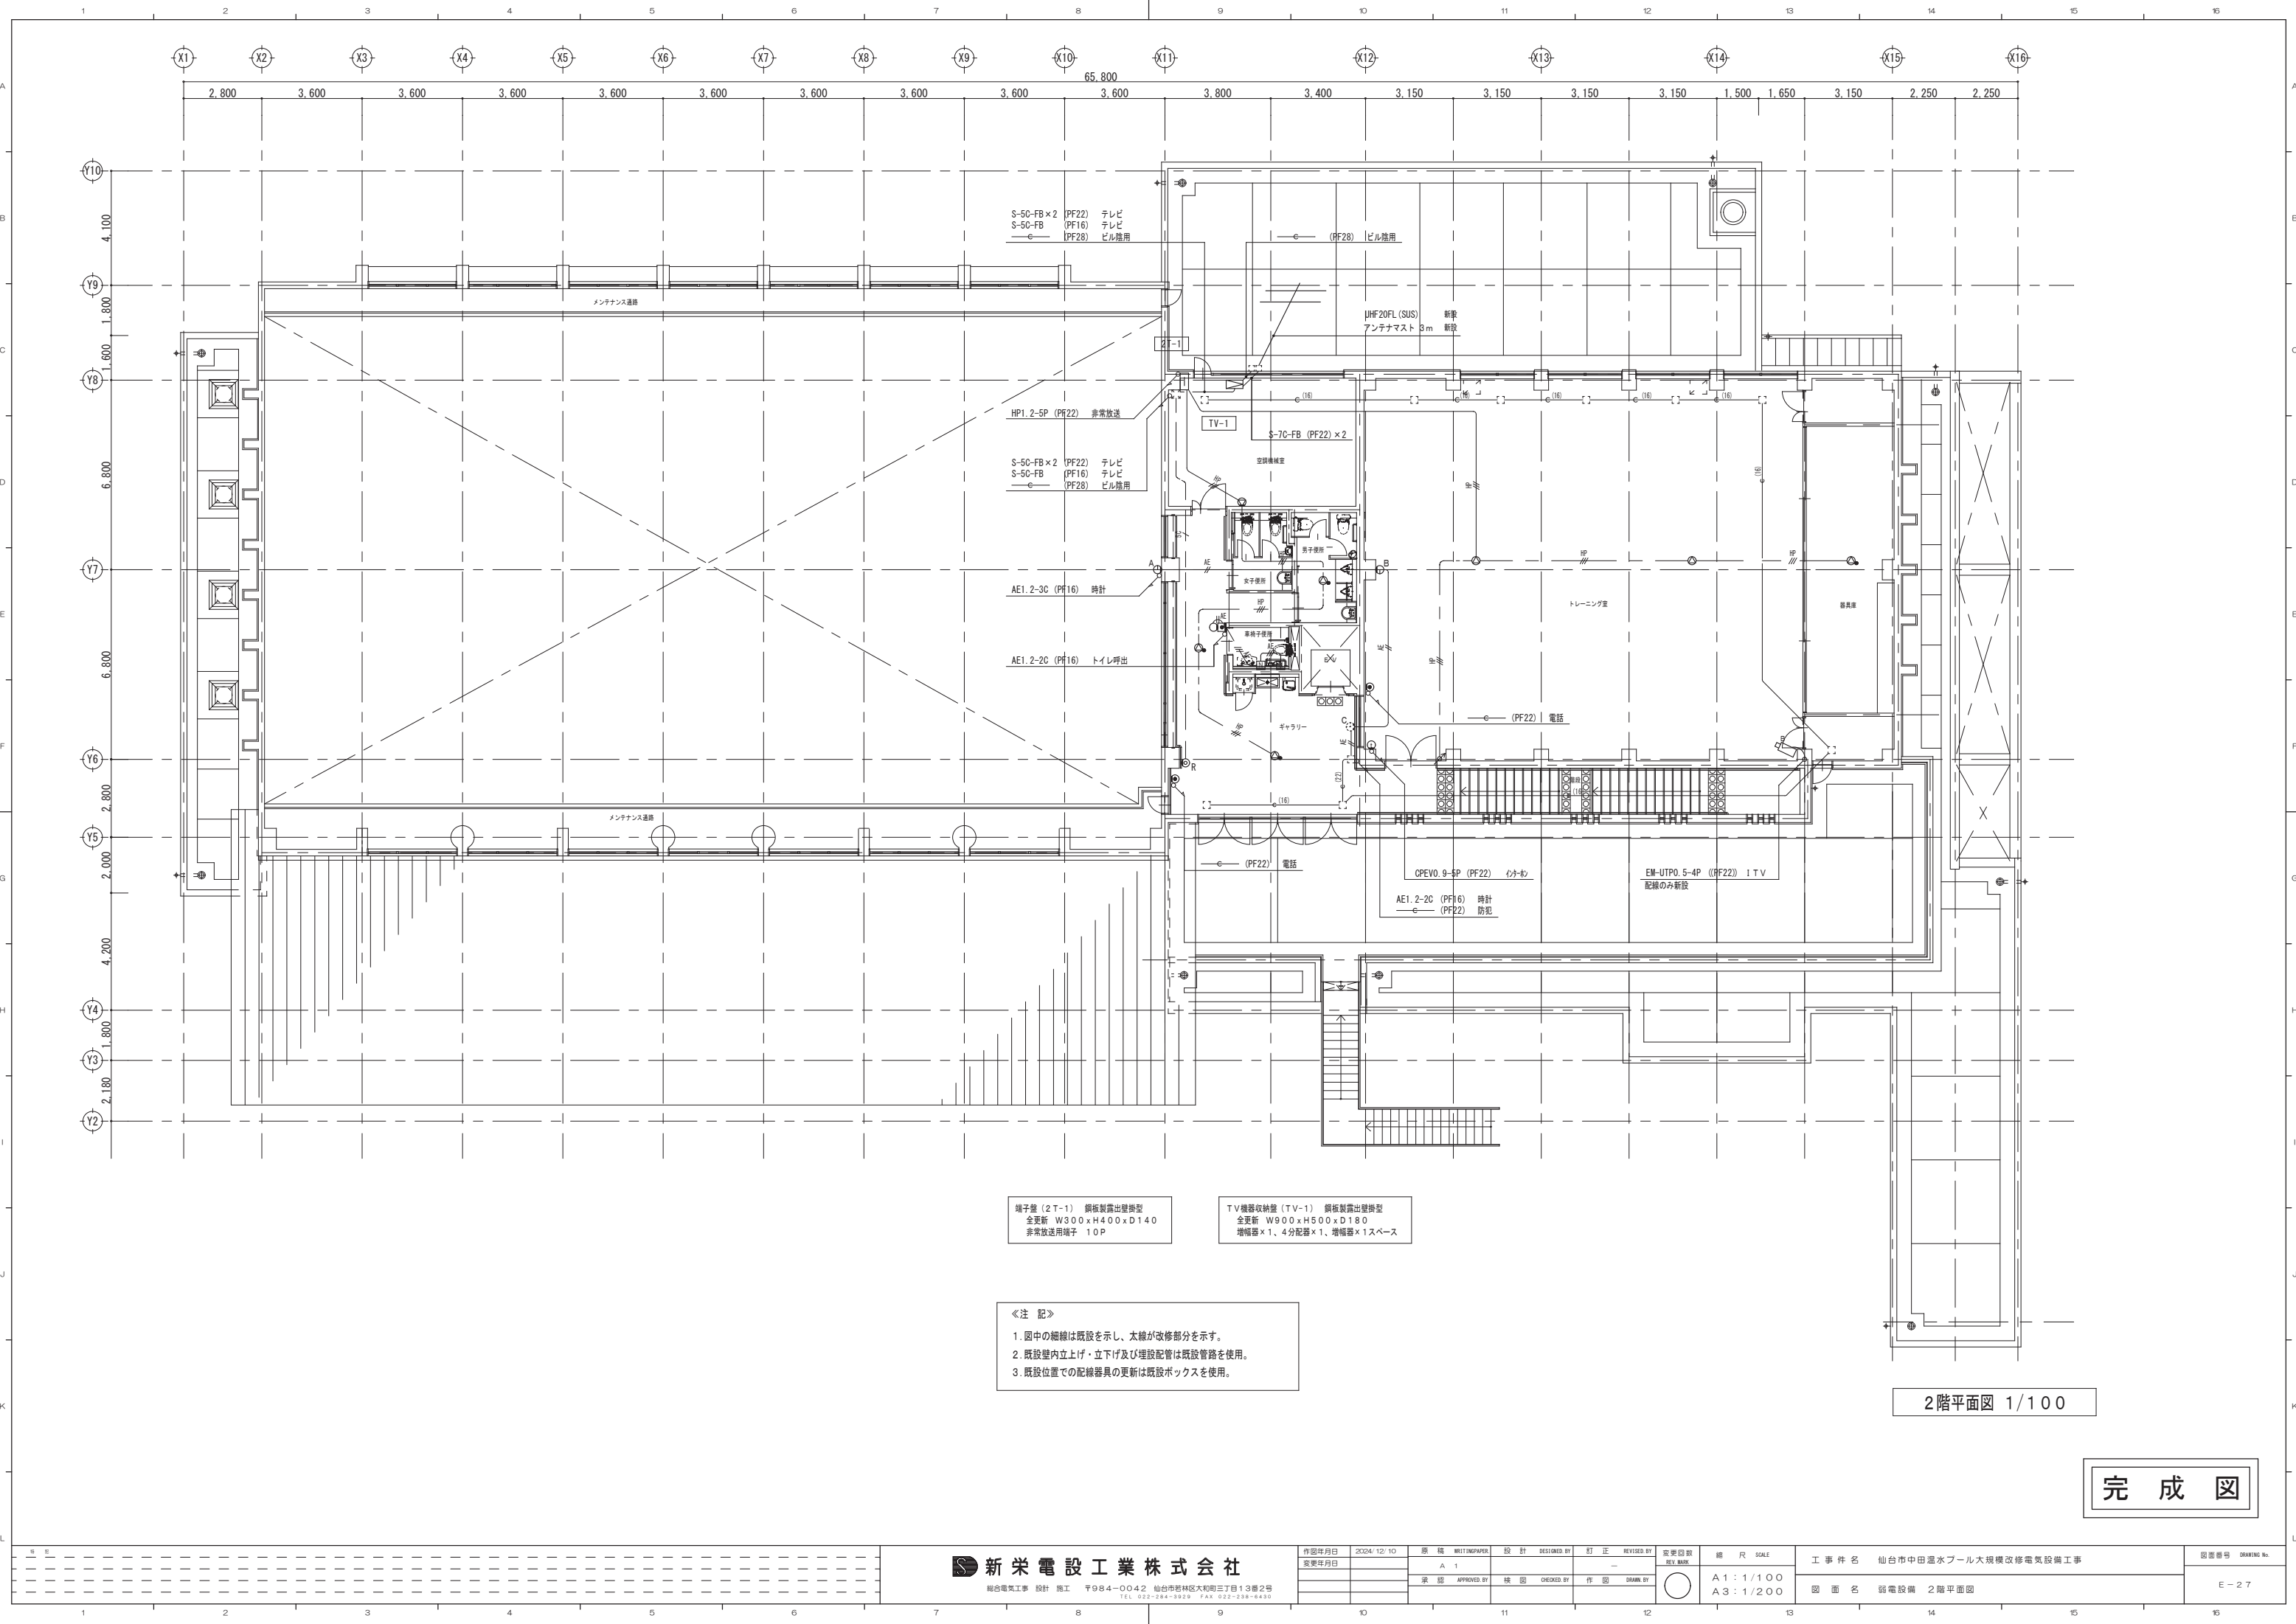

端子盤 (2T-1) 銅板製露出壁掛型
全更新 W300xH400xD140
非常放送用端子 10P

TV機器収納壁 (TV-1) 銅板製露出壁掛型
全更新 W900xH500xD180
増幅器×1、4分配器×1、増幅器×1スペース

- 《注 記》
- 図中の細線は既設を示し、太線が改修部分を示す。
 - 既設壁内立上げ・立下げ及び埋設配管は既設管路を使用。
 - 既設位置での配線器具の更新は既設ボックスを使用。

2階平面図 1/100

完 成 図