
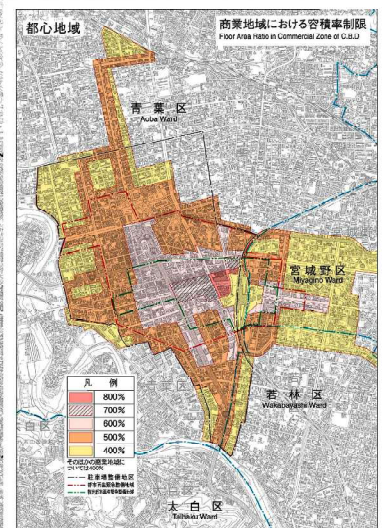


仙台市都市計画総括図
SENDAI CITY PLANNING GENERAL MAP

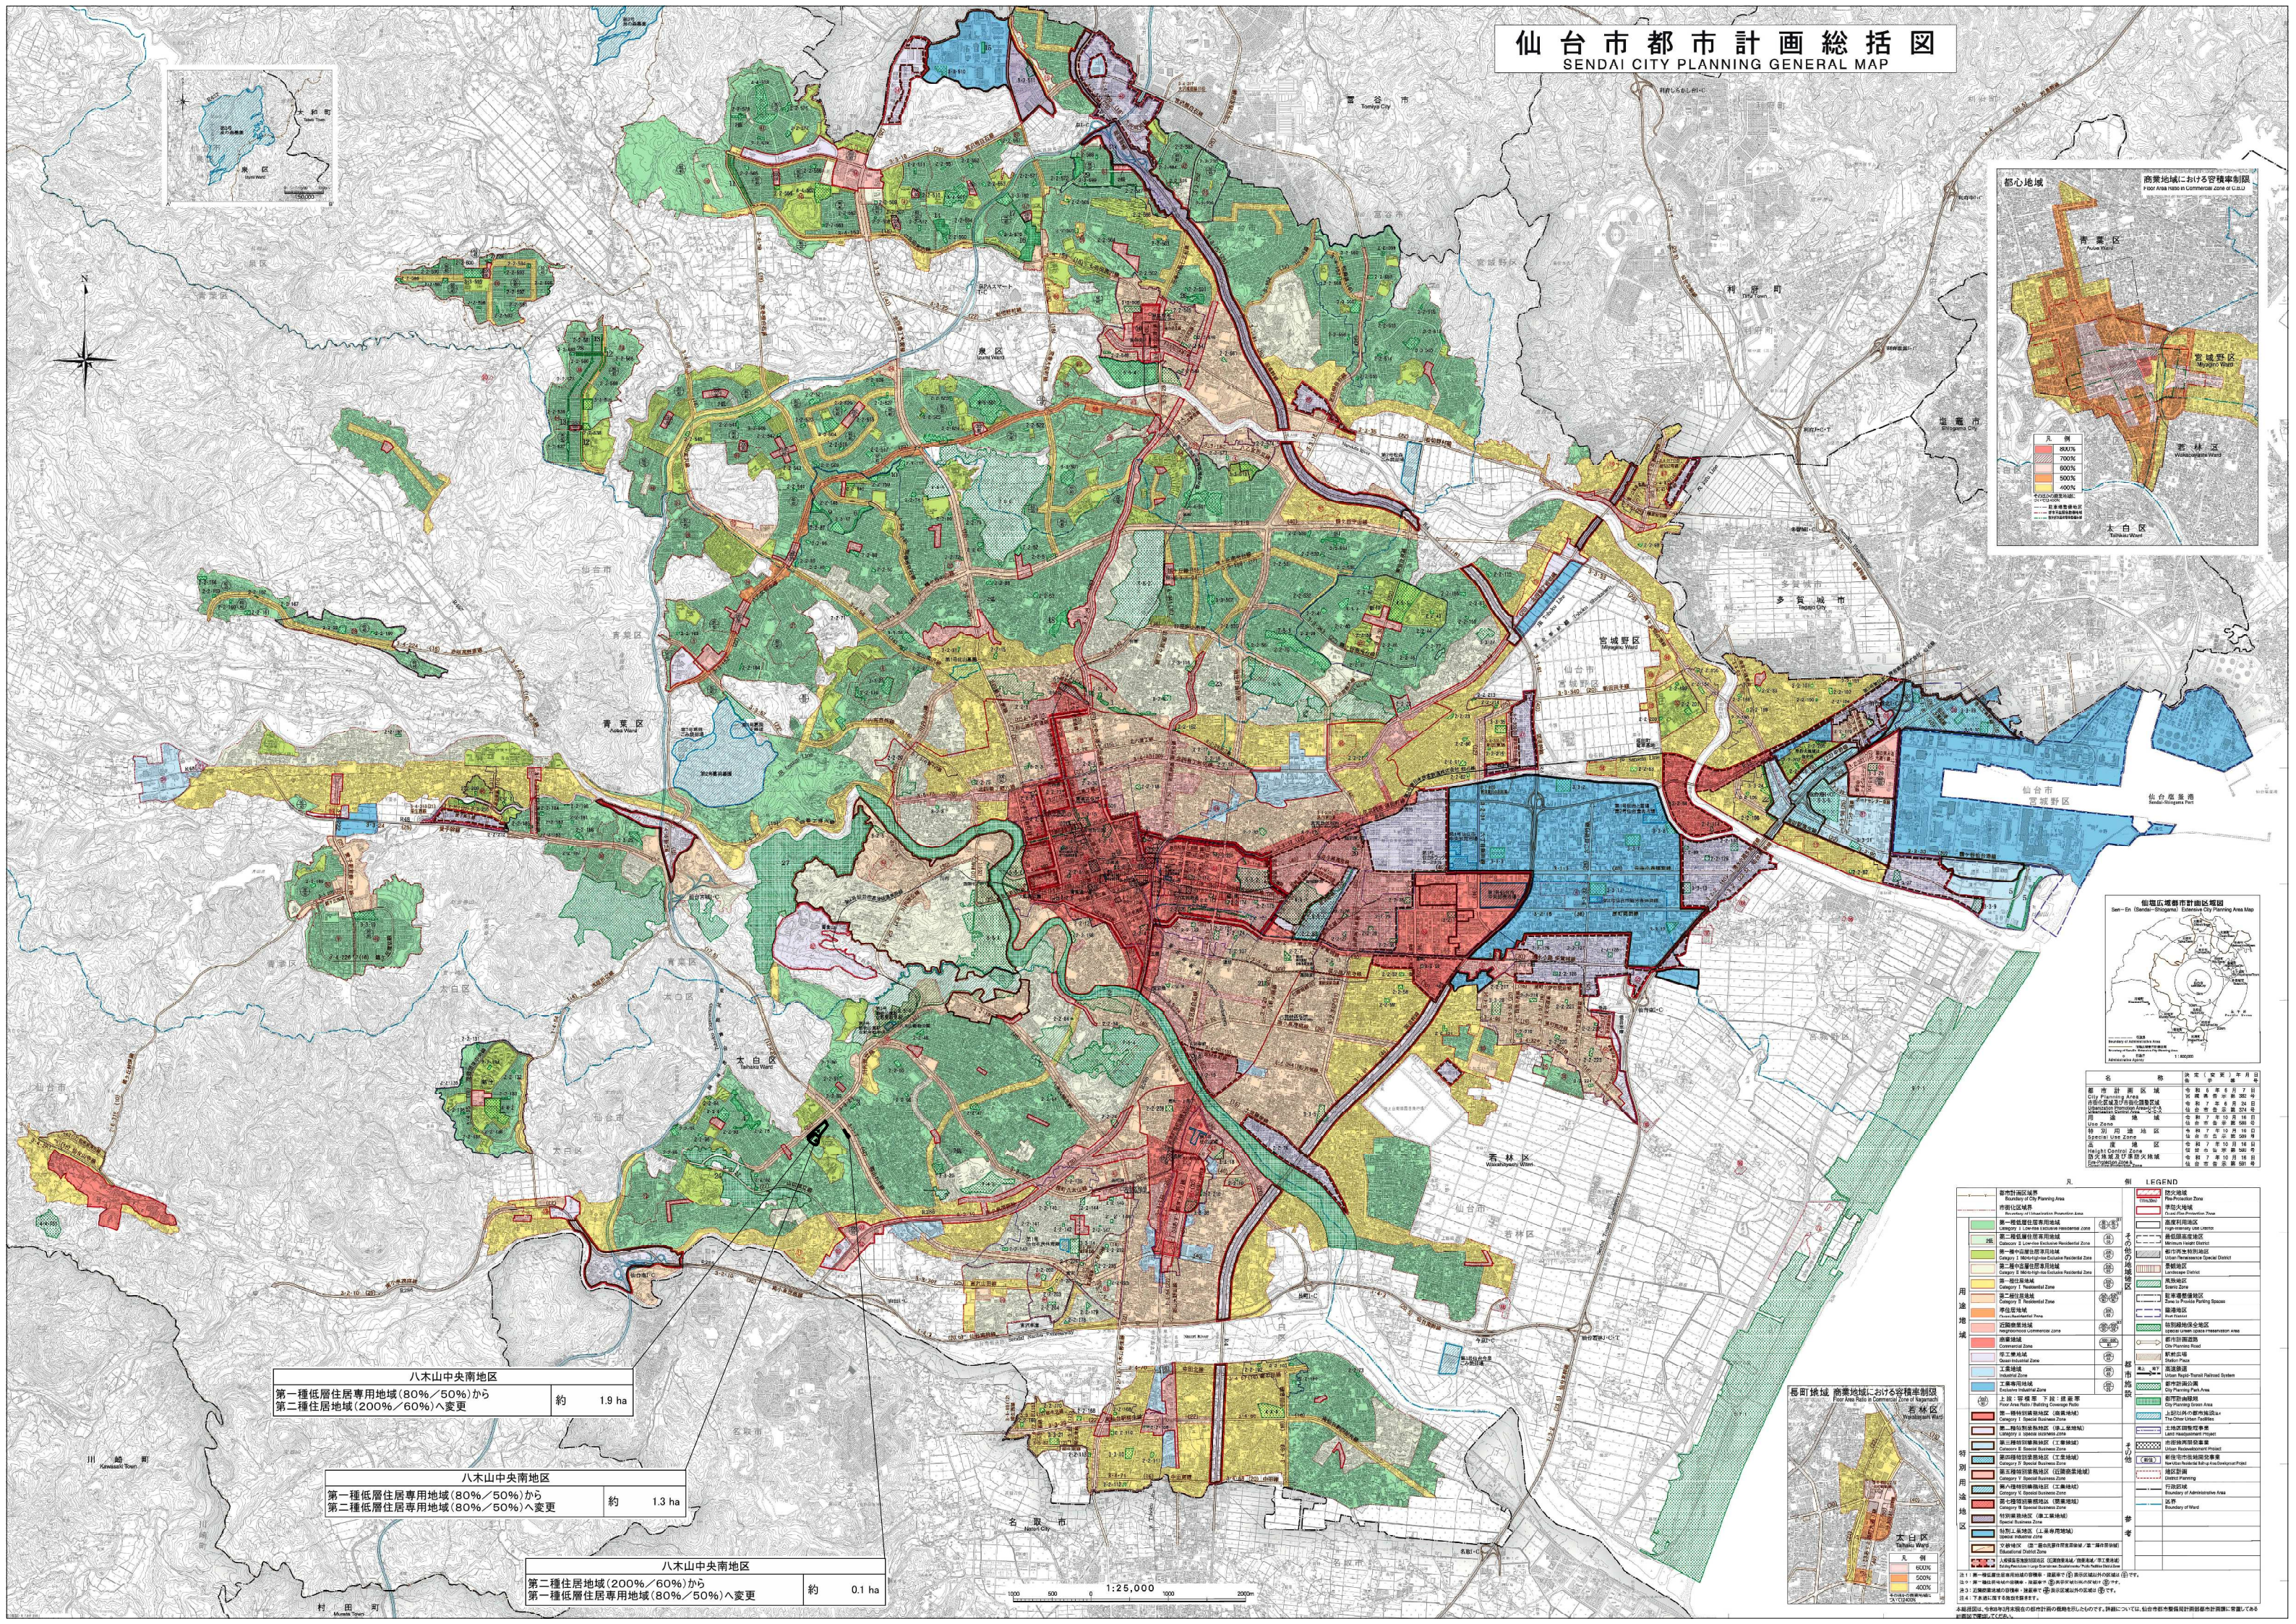


名称	制定(案定)年月日

八木山中央南地区
第一種低層住居専用地域(80%/50%)から
第二種住居地域(200%/60%)へ変更 約 1.9 ha

八木山中央南地区
第一種低層住居専用地域(80%/50%)から
第二種低層住居専用地域(80%/50%)へ変更 約 1.3 ha

八木山中央南地区
第二種住居地域(200%/60%)から
第一種低層住居専用地域(80%/50%)へ変更 約 0.1 ha

- 凡例
- 都市計画区域
Boundary of City Planning Area
 - 市界
City Boundary
 - 第一種低層住居専用地域
Category 1 Low-rise Residential Zone
 - 第二種低層住居専用地域
Category 2 Low-rise Residential Zone

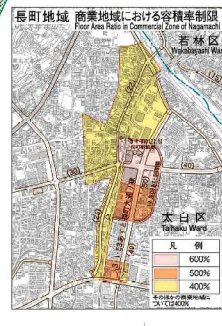

1:25,000