

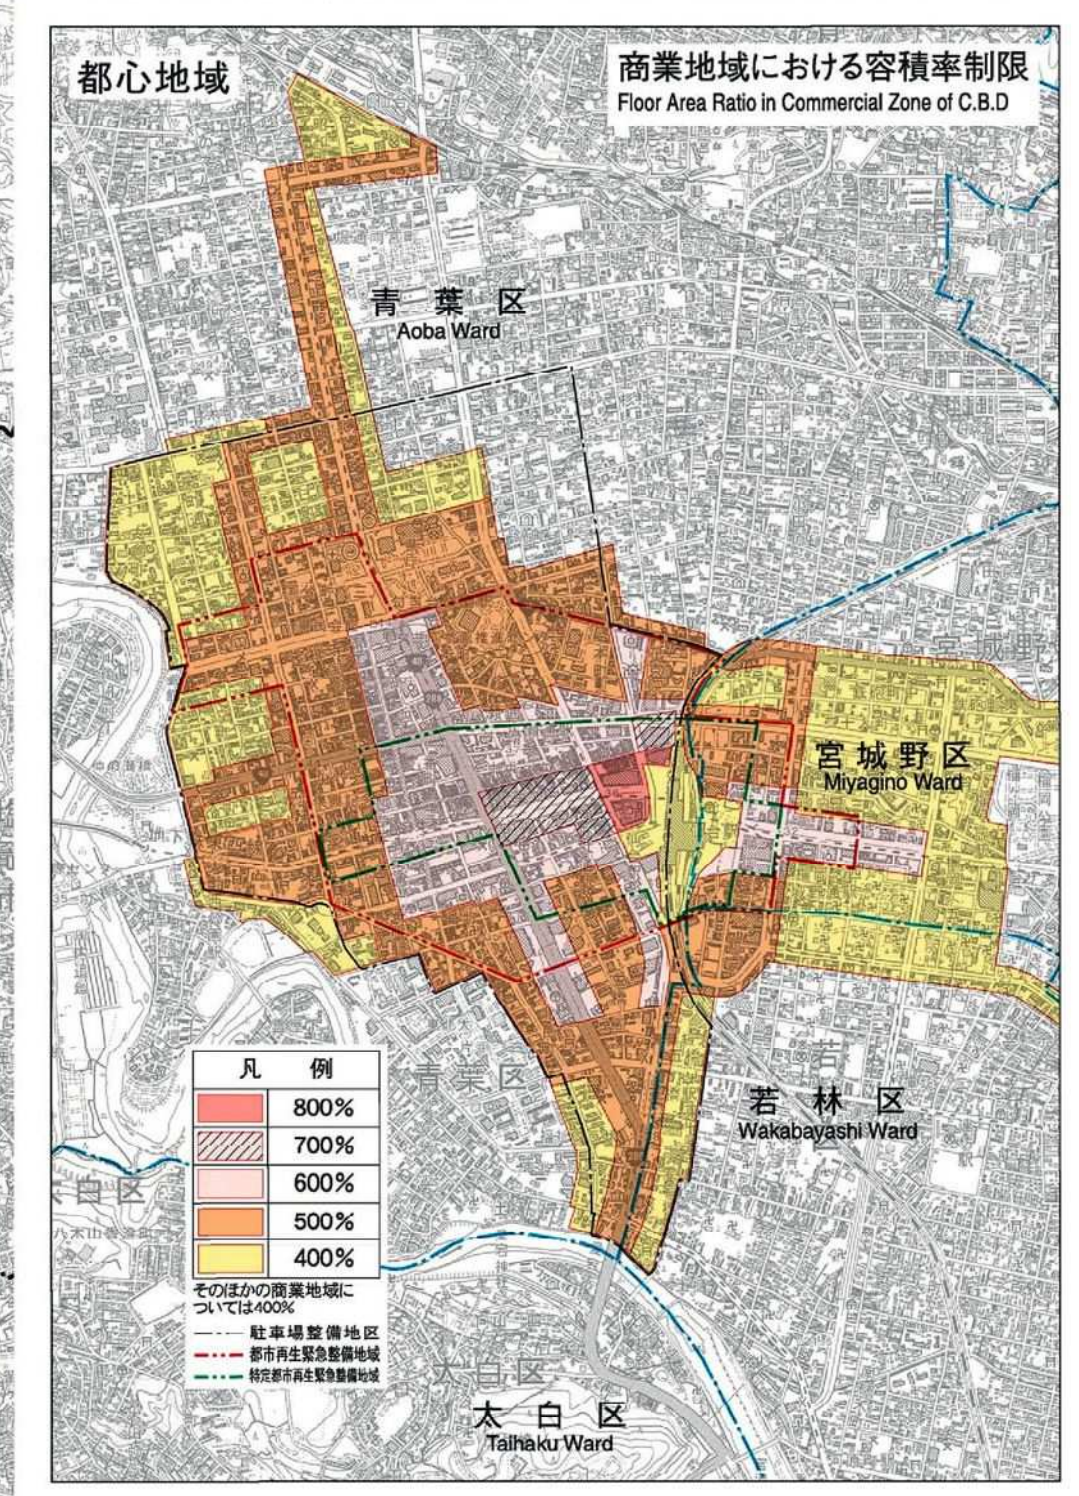


仙台市都市計画総括図
SENDAI CITY PLANNING GENERAL MAP

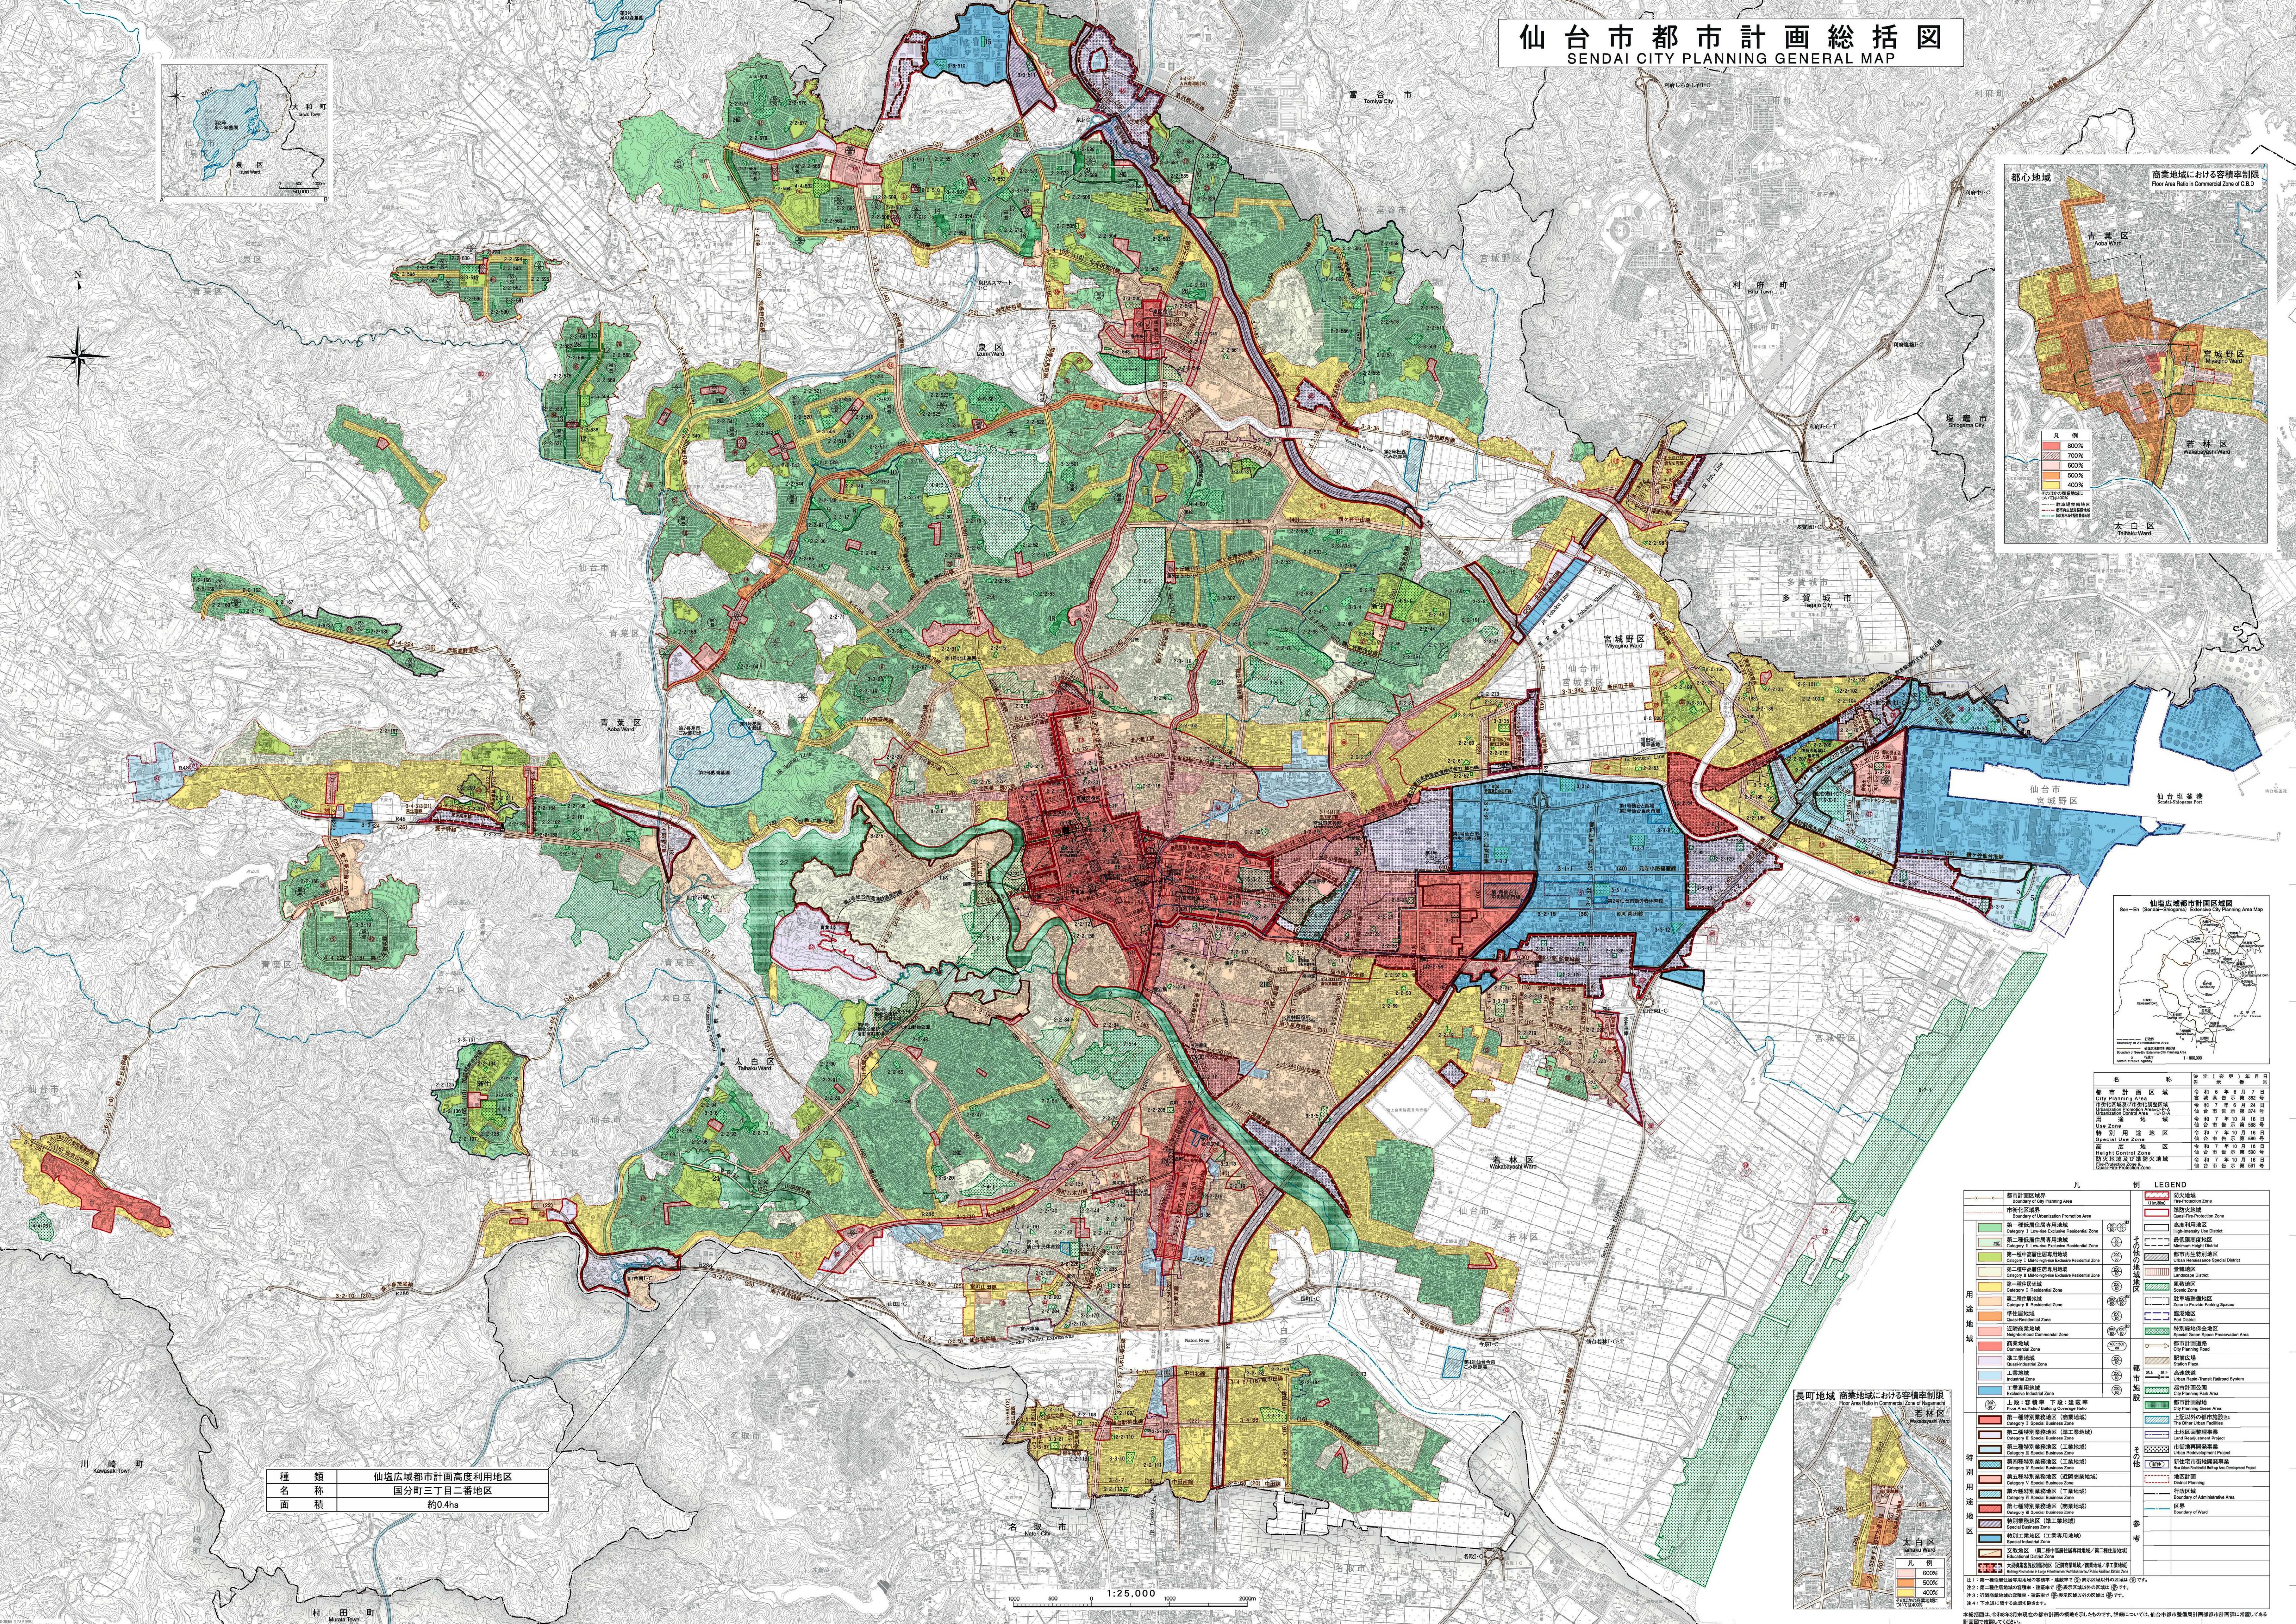

名称	施行(変更)年月日
都市計画区域 City Planning Area	令和6年6月7日
市街化区域及び市街化調整区域 Urbanized City Area and Urbanized City Adjustment Area	令和7年6月24日
用途地域 Use District	令和7年10月16日
特別用途地区 Special Use District	令和7年10月16日
高度地区 Height Control Zone	令和7年10月16日
防火地域 Fire Protection Zone	令和7年10月16日

種類	仙塩広域都市計画高度利用地区
名称	国分町三丁目二番地区
面積	約0.4ha

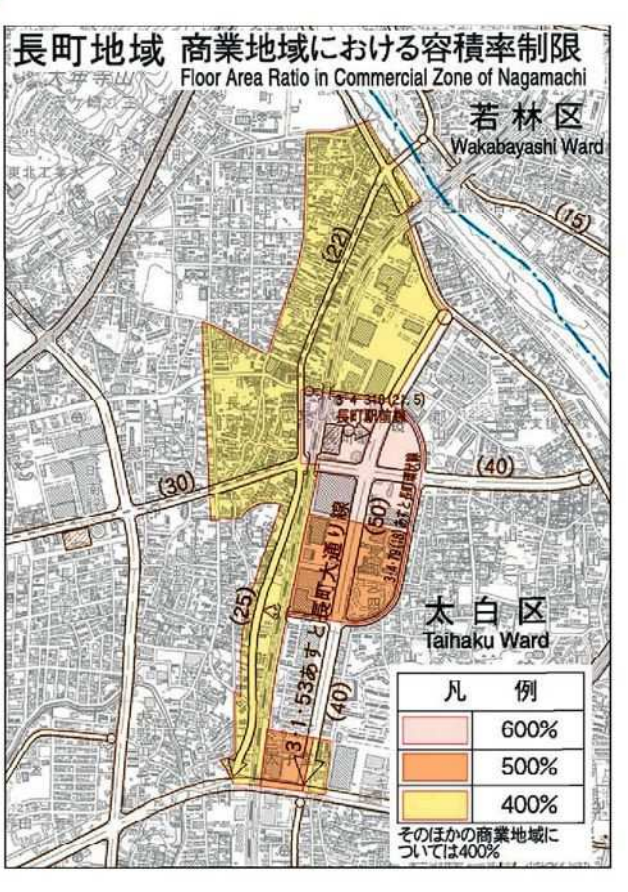

凡例 LEGEND

都市計画区域境界 City Planning Area Boundary	防火地域 Fire Protection Zone
市街化区域境界 Boundary of Urbanization Promotion Area	準防火地域 Quasi-Fire Protection Zone
高度地区 Height Control Zone	高層利用地区 High-Rise Use District
上段(倉庫庫) 下段(駐車場) Upper Segment (Warehouse) Lower Segment (Parking)	市街化調整区域 Urbanized City Adjustment Area

