

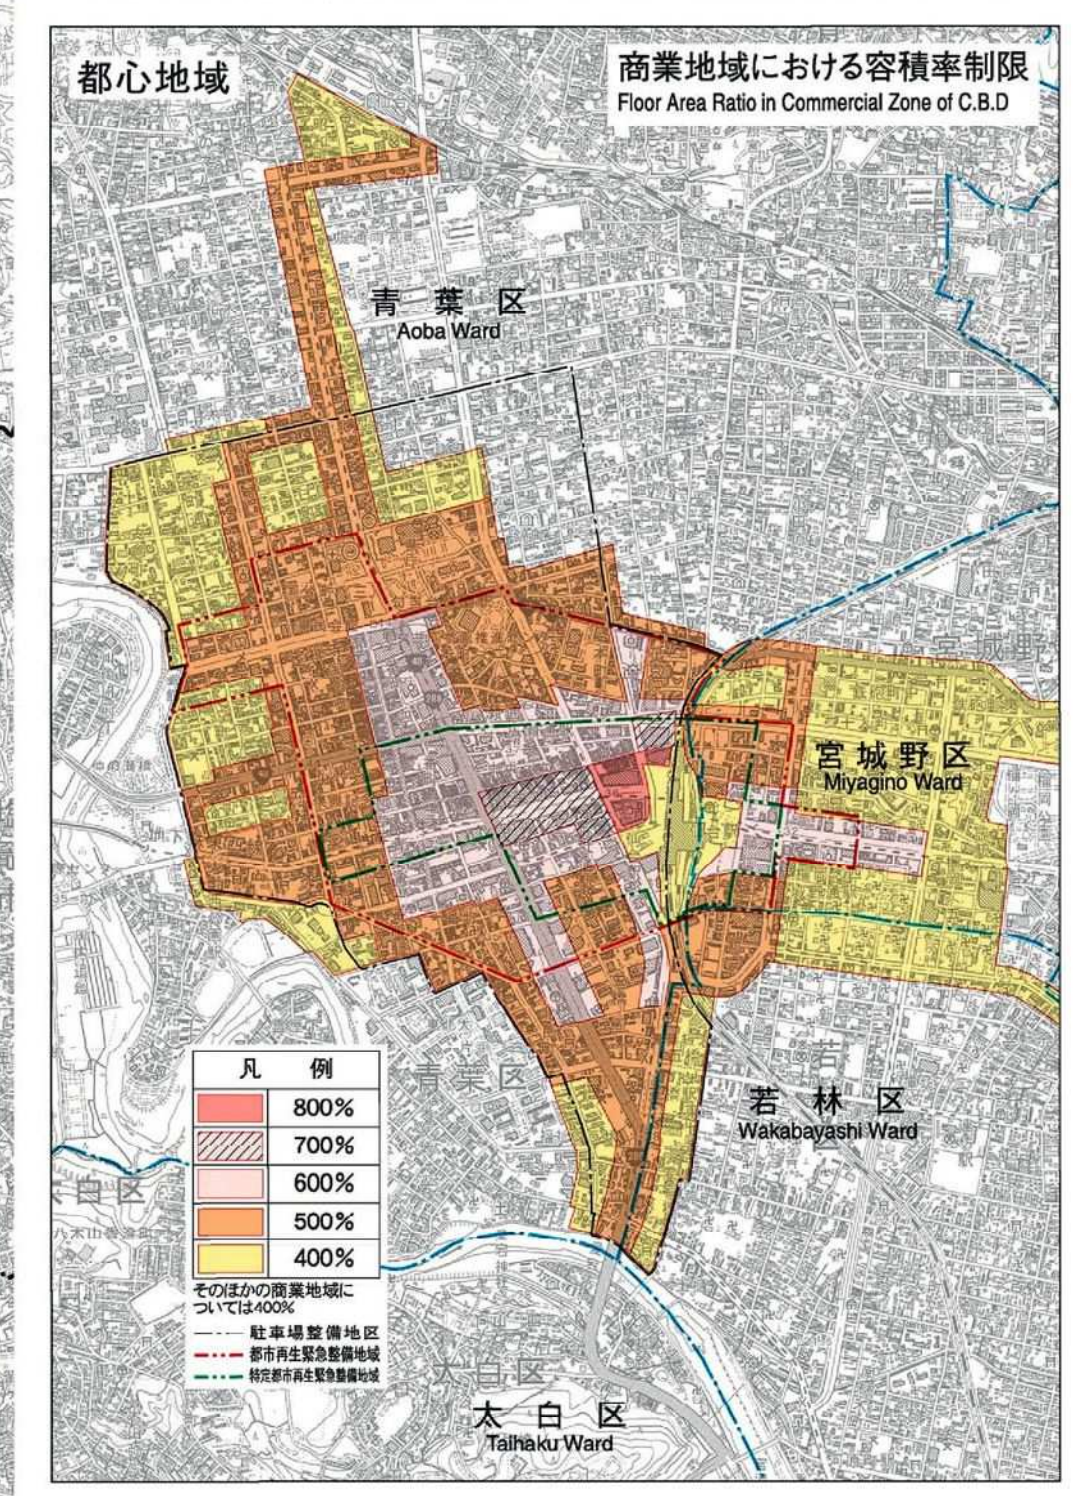


仙台市都市計画総括図
SENDAI CITY PLANNING GENERAL MAP

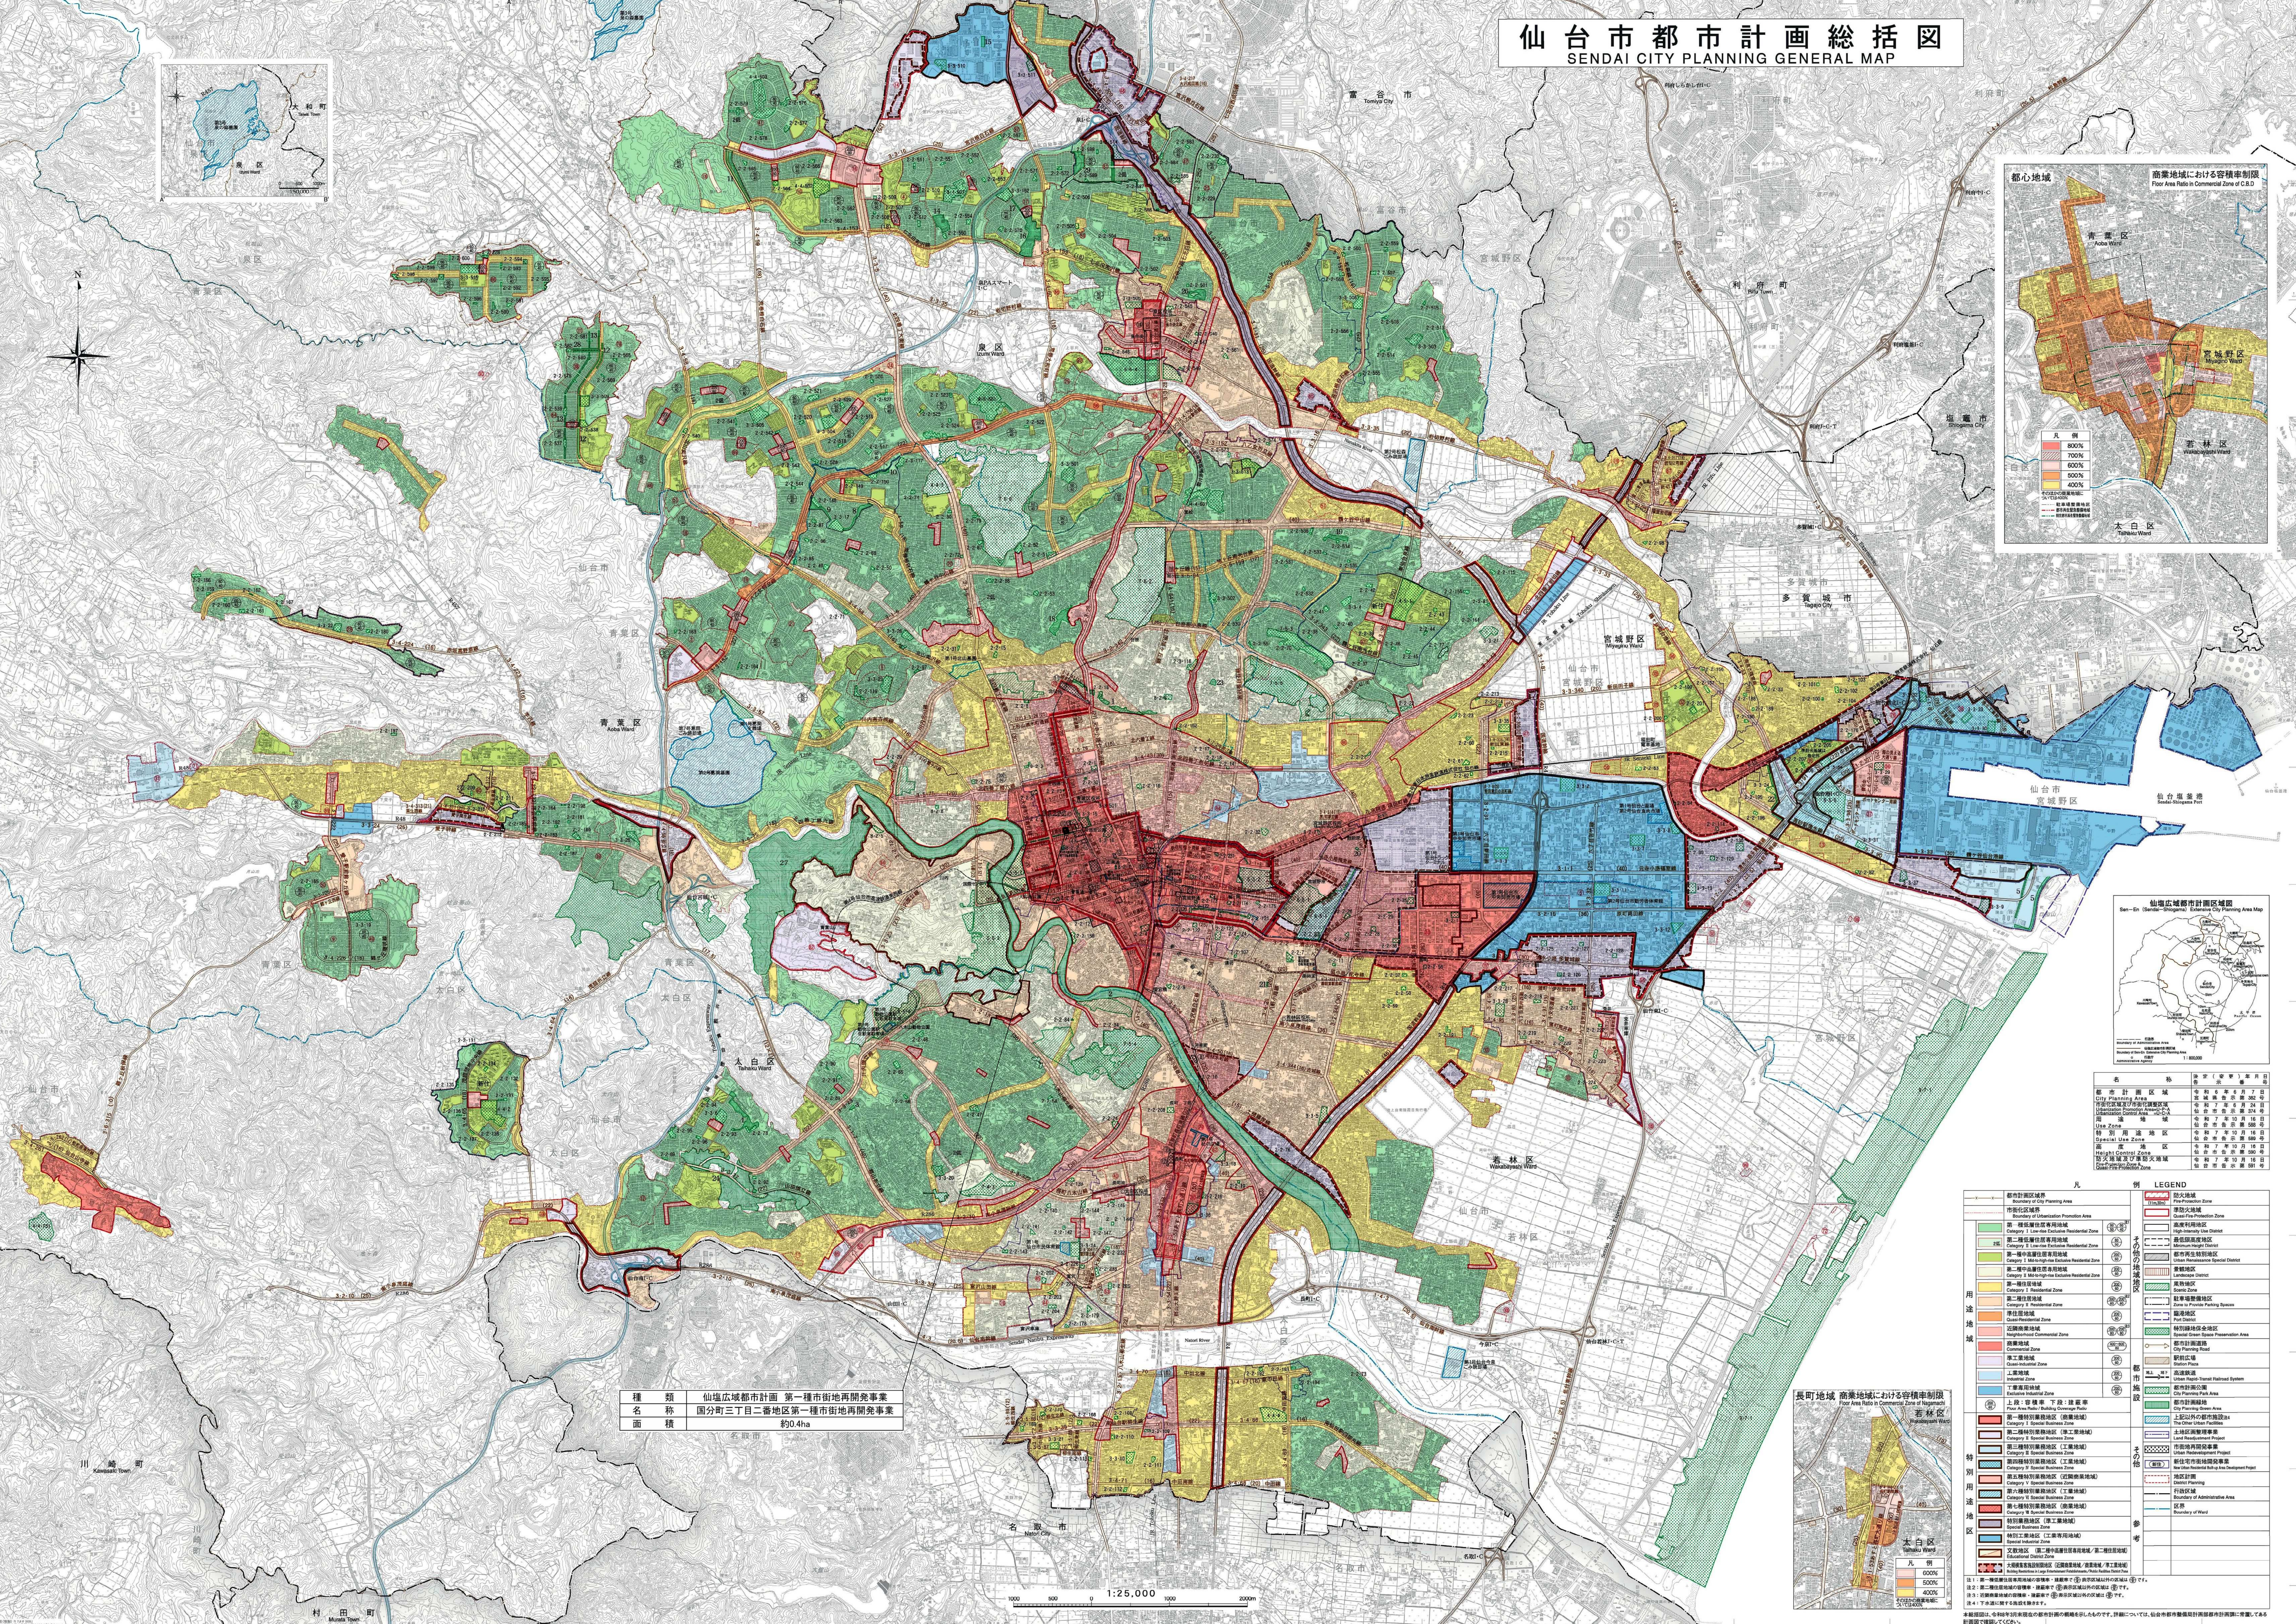

種 類	仙台広域都市計画 第一種市街地再開発事業
名 称	国分町三丁目二番地区第一種市街地再開発事業
面 積	約0.4ha

凡 例	
都市計画区域境界	都市計画区域境界
市街化区域境界	市街化区域境界
第一種市街地再開発事業区域	第一種市街地再開発事業区域

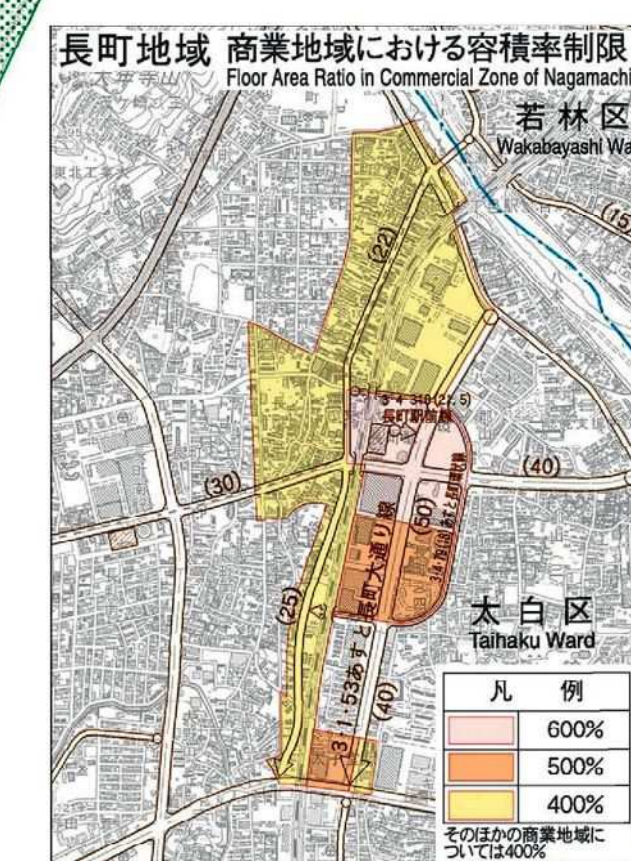

本図は、令和3年3月現在の都市計画の概略を示したもので、詳細については、仙台市都市計画課の都市計画課に問い合わせてください。